



UNIONE EUROPEA

AMBIENTE PER L'APPRENDIMENTO (FESR)

fondi Pon
Strutturali 2007/2013
Europei



MIUR



Programma Operativo
FESR Calabria 2007/2013

comune di SCALEA

provincia di cosenza / regione calabria

PROGRAMMA OPERATIVO FESR
Ambiente per l'apprendimento
Asse II, Ob C - Qualità degli ambienti scolastici

PROGETTO DEI LAVORI DI ADEGUAMENTO A NORMA
DELLA SCUOLA MEDIA DI VIA FAZIO DEGLI UBERTI

commitente
dirigente scolastico dell'Istituto
Comprensivo "GREGORIO CALOPRESE"
R.U.P.: prof.ssa FILOMENA D'AMANTE

coll. R.U.P.: arch. GIAMPIETRO D'ALESSANDRO
tecnico Comune di Scalea

via Fazio degli Uberti
SCALEA (CS)

progettista
ing. GIANFRANCO CRUDO

via G. Petrellis, 29
BELVEDERE M.MO (CS)

collaboratori
arch. SILVIA LOPEZ SPINELLI
ing. SIMONE DE SANTO
geom. RAFFAELE TRIBUZIO

AEROFOTOGRAMMETRIA



GEOSTRU

Studio ass.to d'Ingegneria
Belvedere M.mo via G.Petrellis - tel. 0985-849109
e-mail: info@geo-stru.it

tavola

PE 6.3

scala

aggiornamento

data



progetto definitivo

gennaio 2013

progetto esecutivo

NAS / LAV / 466 / PE.13

*questo disegno è proprietà della GEOSTRU e non può essere
copiato, ridotto, mostrato a terzi senza ns. autorizzazione.*

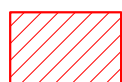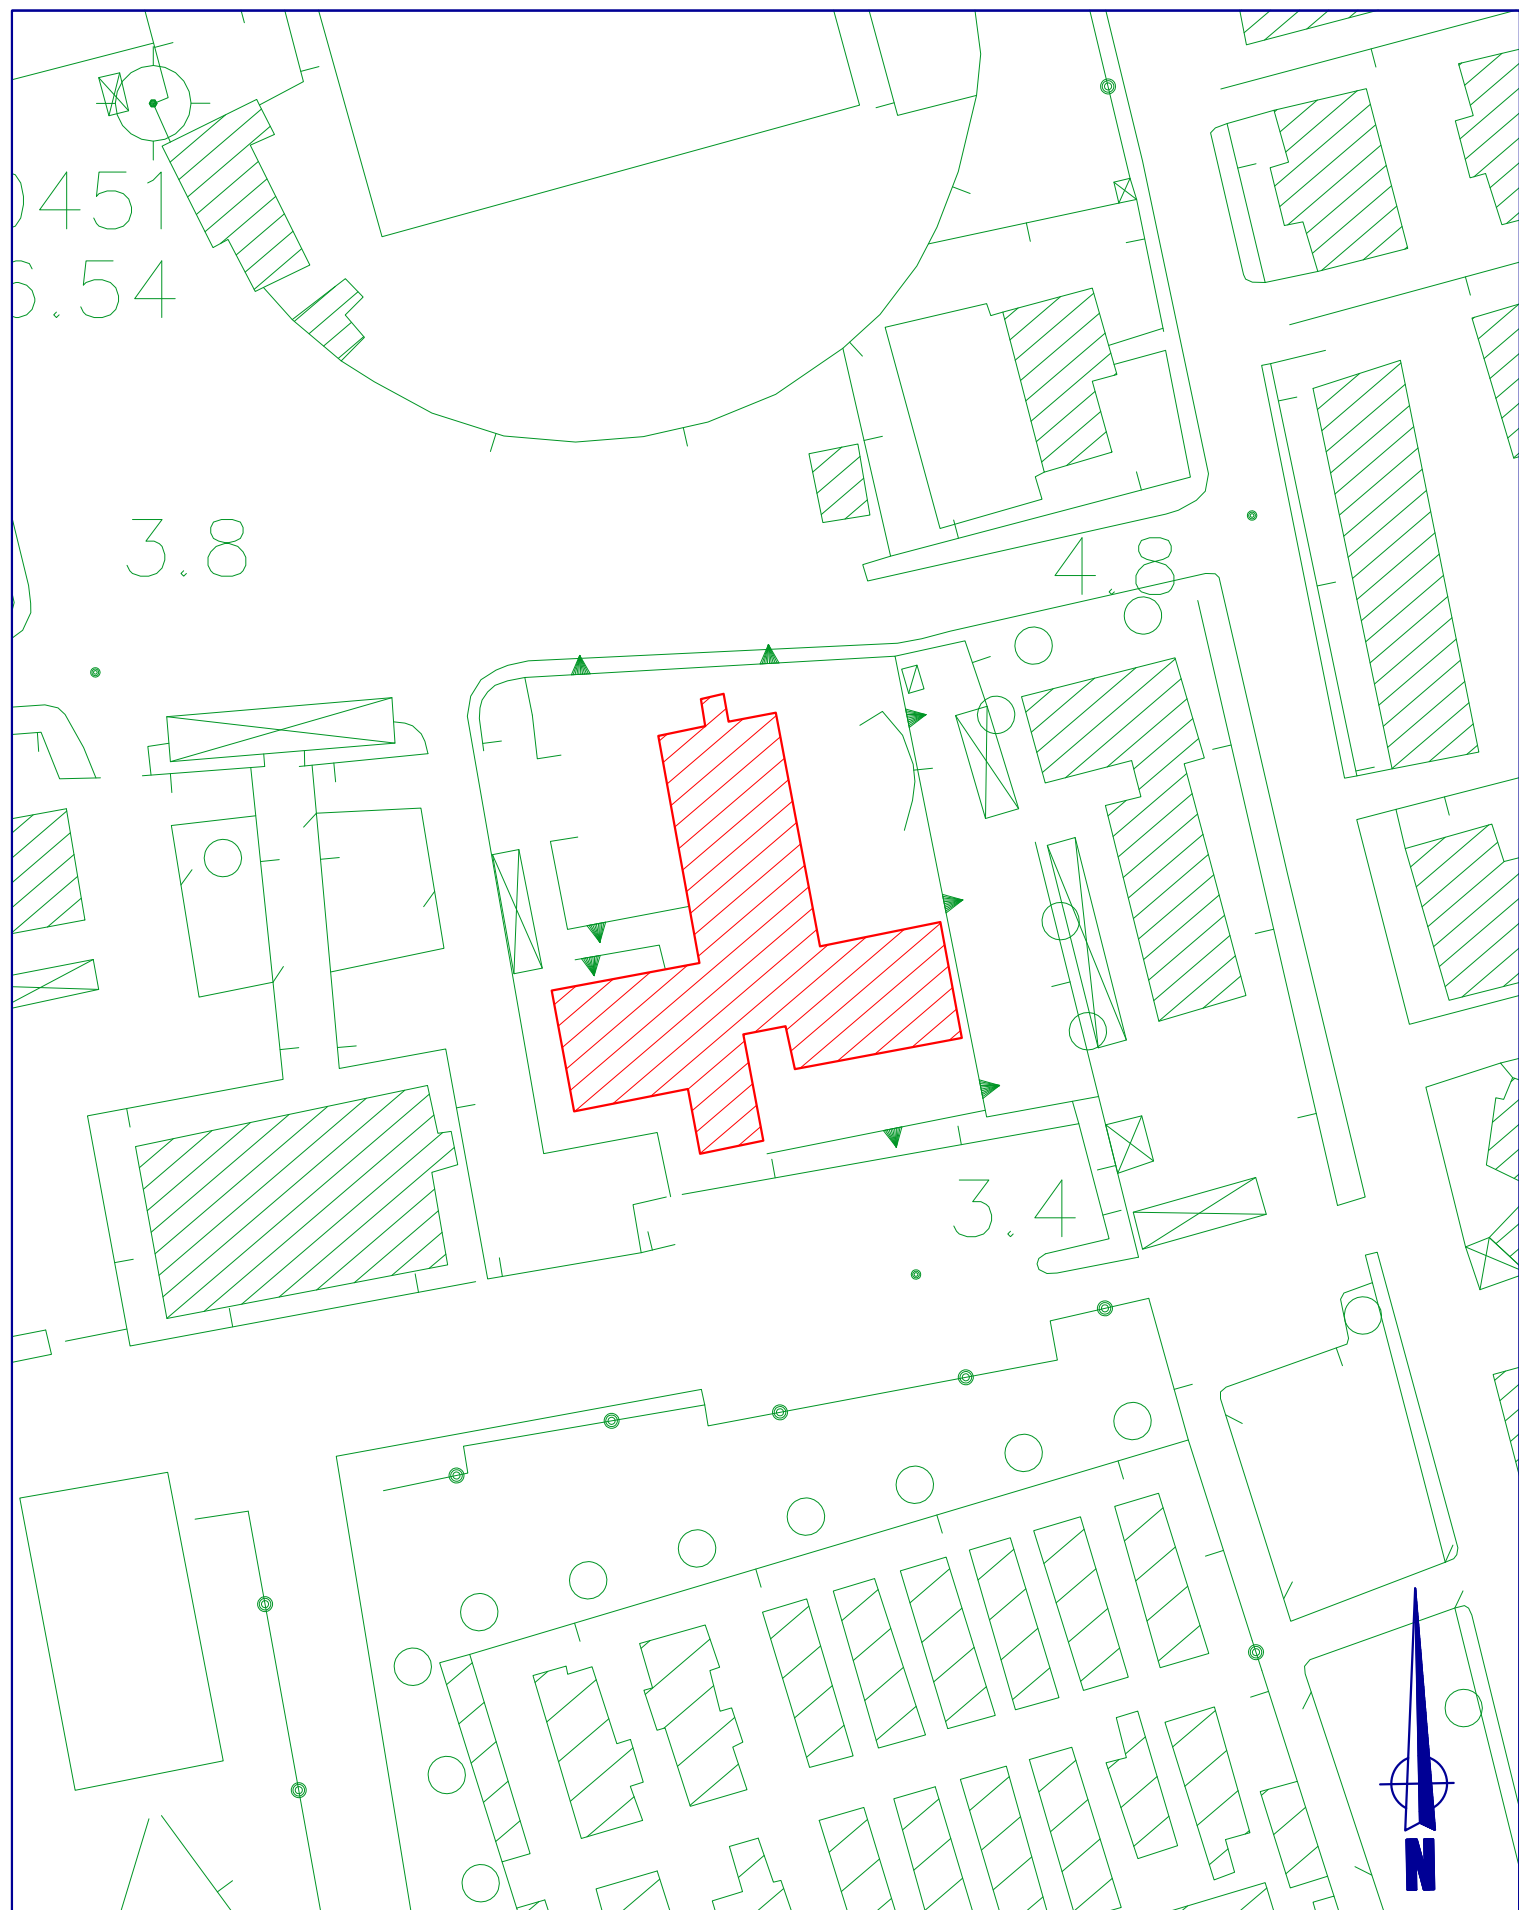

fabbricato oggetto
d'intervento

AEROFOTOGRAMMETRIA
Scala 1:1000

