



UNIONE EUROPEA

AMBIENTE PER L'APPRENDIMENTO (FESR)

fondi Pon
Strutturali 2007/2013
Europei



MIUR



Programma Operativo
FESR Calabria 2007/2013

comune di SCALEA

provincia di cosenza / regione calabria

PROGRAMMA OPERATIVO FESR
Ambiente per l'apprendimento
Asse II, Ob C - Qualità degli ambienti scolastici

PROGETTO DEI LAVORI DI ADEGUAMENTO A NORMA
DELLA SCUOLA MEDIA DI VIA FAZIO DEGLI UBERTI

commitente
dirigente scolastico dell'Istituto
Comprensivo "GREGORIO CALOPRESE"
R.U.P.: prof.ssa FILOMENA D'AMANTE

coll. R.U.P.: arch. GIAMPIETRO D'ALESSANDRO
tecnico Comune di Scalea

via Fazio degli Uberti
SCALEA (CS)

progettista
ing. GIANFRANCO CRUDO

via G. Petrellis, 29
BELVEDERE M.MO (CS)

collaboratori
arch. SILVIA LOPEZ SPINELLI
ing. SIMONE DE SANTO
geom. RAFFAELE TRIBUZIO

STRALCIO P.R.G.



GEOSTRU

Studio ass.to d'Ingegneria
Belvedere M.mo via G.Petrellis - tel. 0985-849109
e-mail: info@geo-stru.it

tavola

PE 6.4

scala

aggiornamento

data

progetto definitivo

gennaio 2013

progetto esecutivo


NAS / LAV / 466 / PE.13

*questo disegno è proprietà della GEOSTRU e non può essere
copiato, ridotto, mostrato a terzi senza ns. autorizzazione.*

STRALCIO PRG - Scala 1:5000



STRALCIO PRG - Scala 1:2000

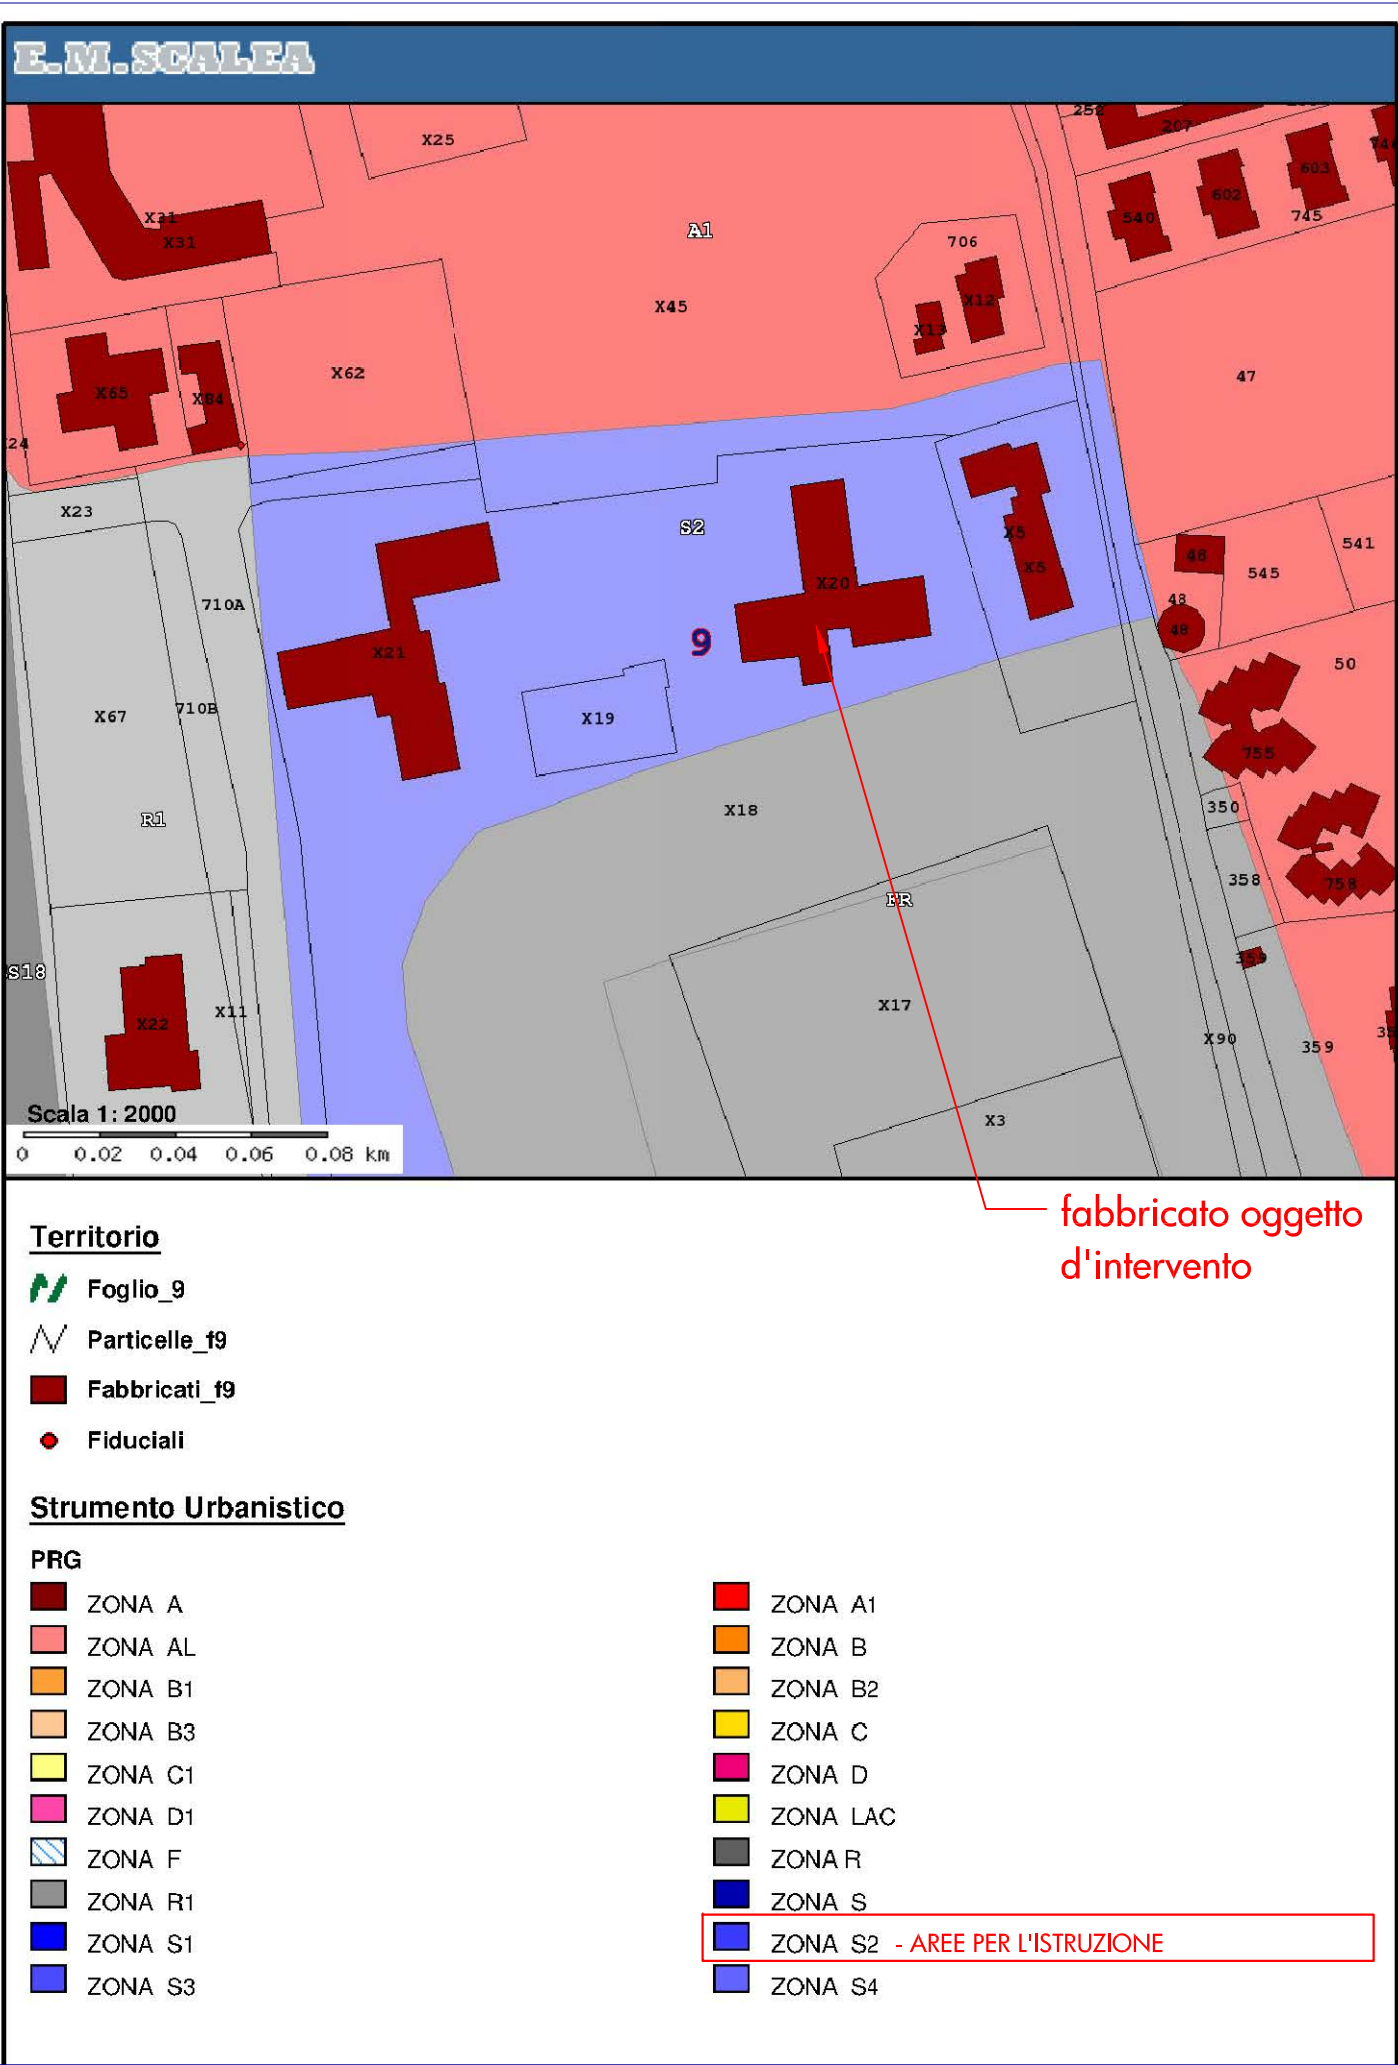

realizzazione potrà essere direttamente gestita dall'Amministrazione Comunale, se trattasi di opera che deve costituire fabbricato a se stante. La ripartizione delle volumetrie e le modalità di realizzazione ed utilizzazione delle medesime, nonché le valutazioni degli aspetti economici, debbono essere chiaramente indicate negli strumenti di intervento approvati dal Comune (convenzioni e concessioni).

Le aree espositive fieristiche dovranno essere soggette a preventiva approvazione del planovolumetrico e dovranno avere un carattere sovracomunale.

Art. 25 - Zona S2

Tali aree sono destinate alla realizzazione di strutture per l'istruzione. Le stesse dovranno essere acquisite e destinate all'edificazione di scuole primarie e secondarie (medie e superiori) secondo progetti da adottare ed approvare da parte dell'Amm.ne Comunale.

Tali progetti andranno impostati nel rispetto della Legislazione vigente.

Art. 26 - Zona S3

Le zone S3 riguardano aree destinate a parchi sportivi di uso collettivo.

La loro realizzazione può essere anche d'iniziativa privata, mediante accordo con il Comune in merito alle attrezzature da realizzare ed ai relativi limiti di edificazione nonché alle modalità di gestione e d'uso. Tale accordo va ratificato da apposita convenzione approvata dal Consiglio Comunale.

Le opere in progetto dovranno corrispondere agli standard normali ed alle esigenze di pubblico interesse.

All'attuazione del P.R.G. si provvede con intervento diretto.

