






PIANTA PIANO SEMINTERRATO

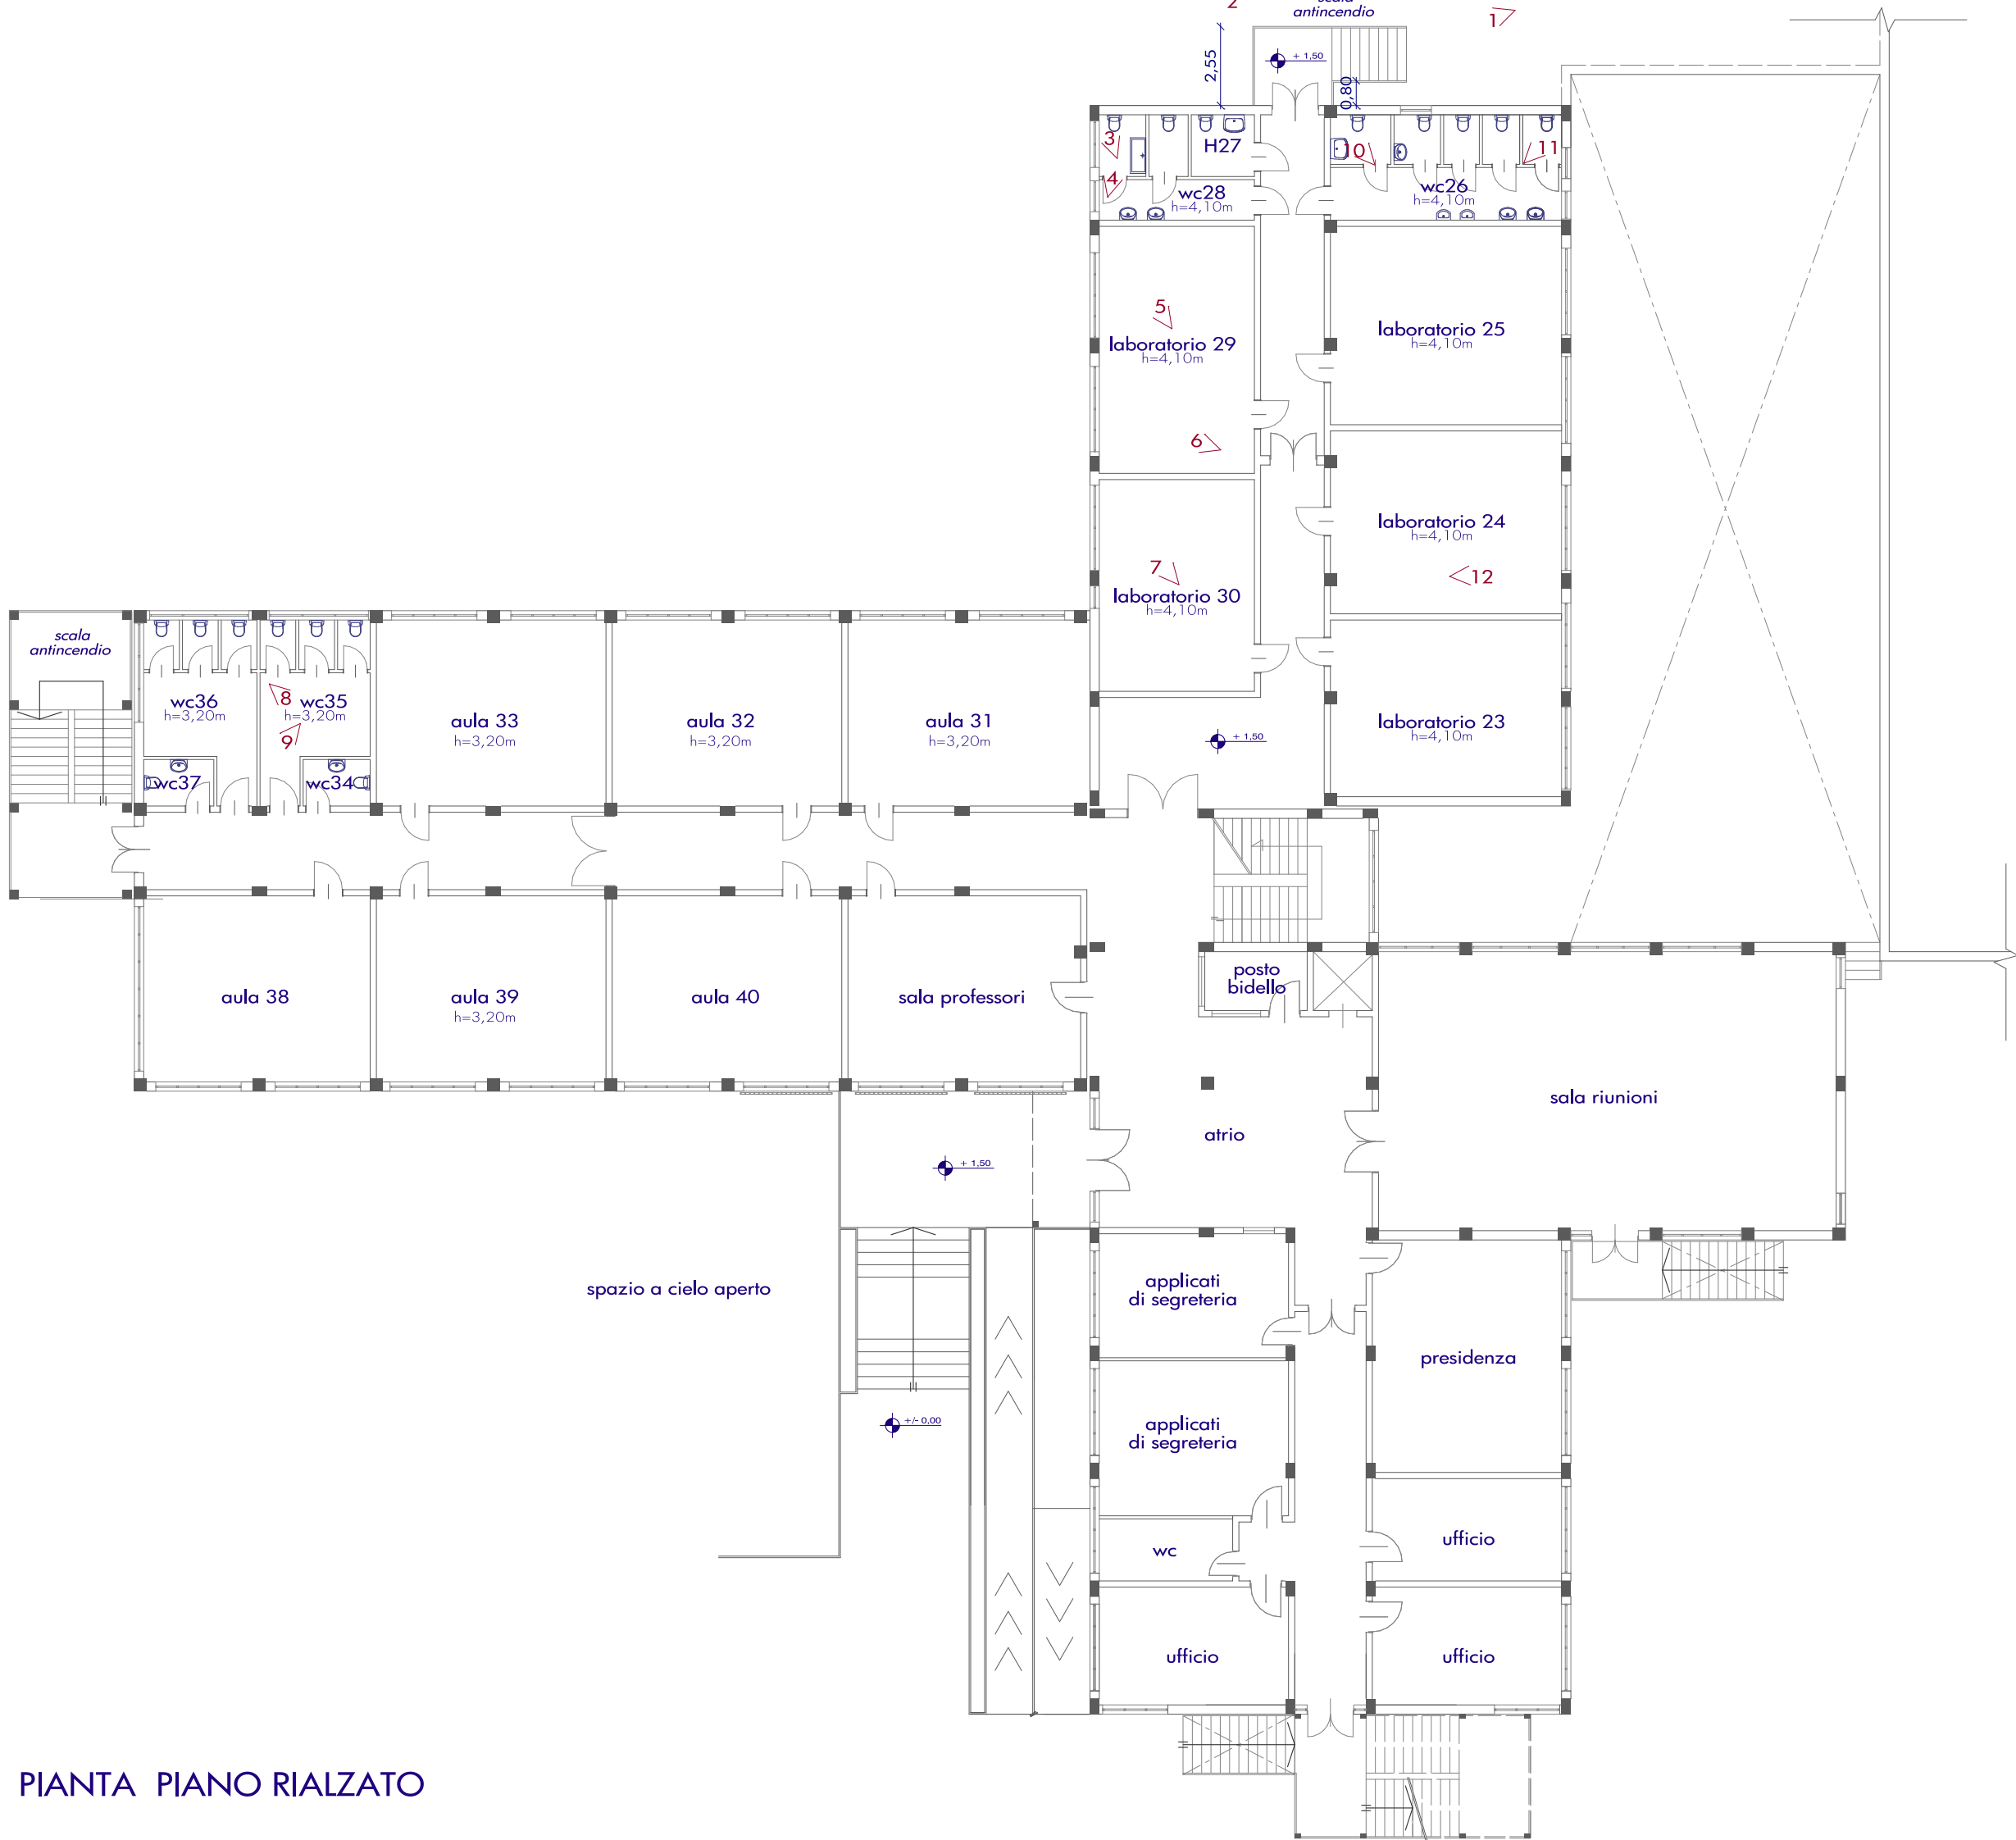

PIANTA PIANO RIALZATO

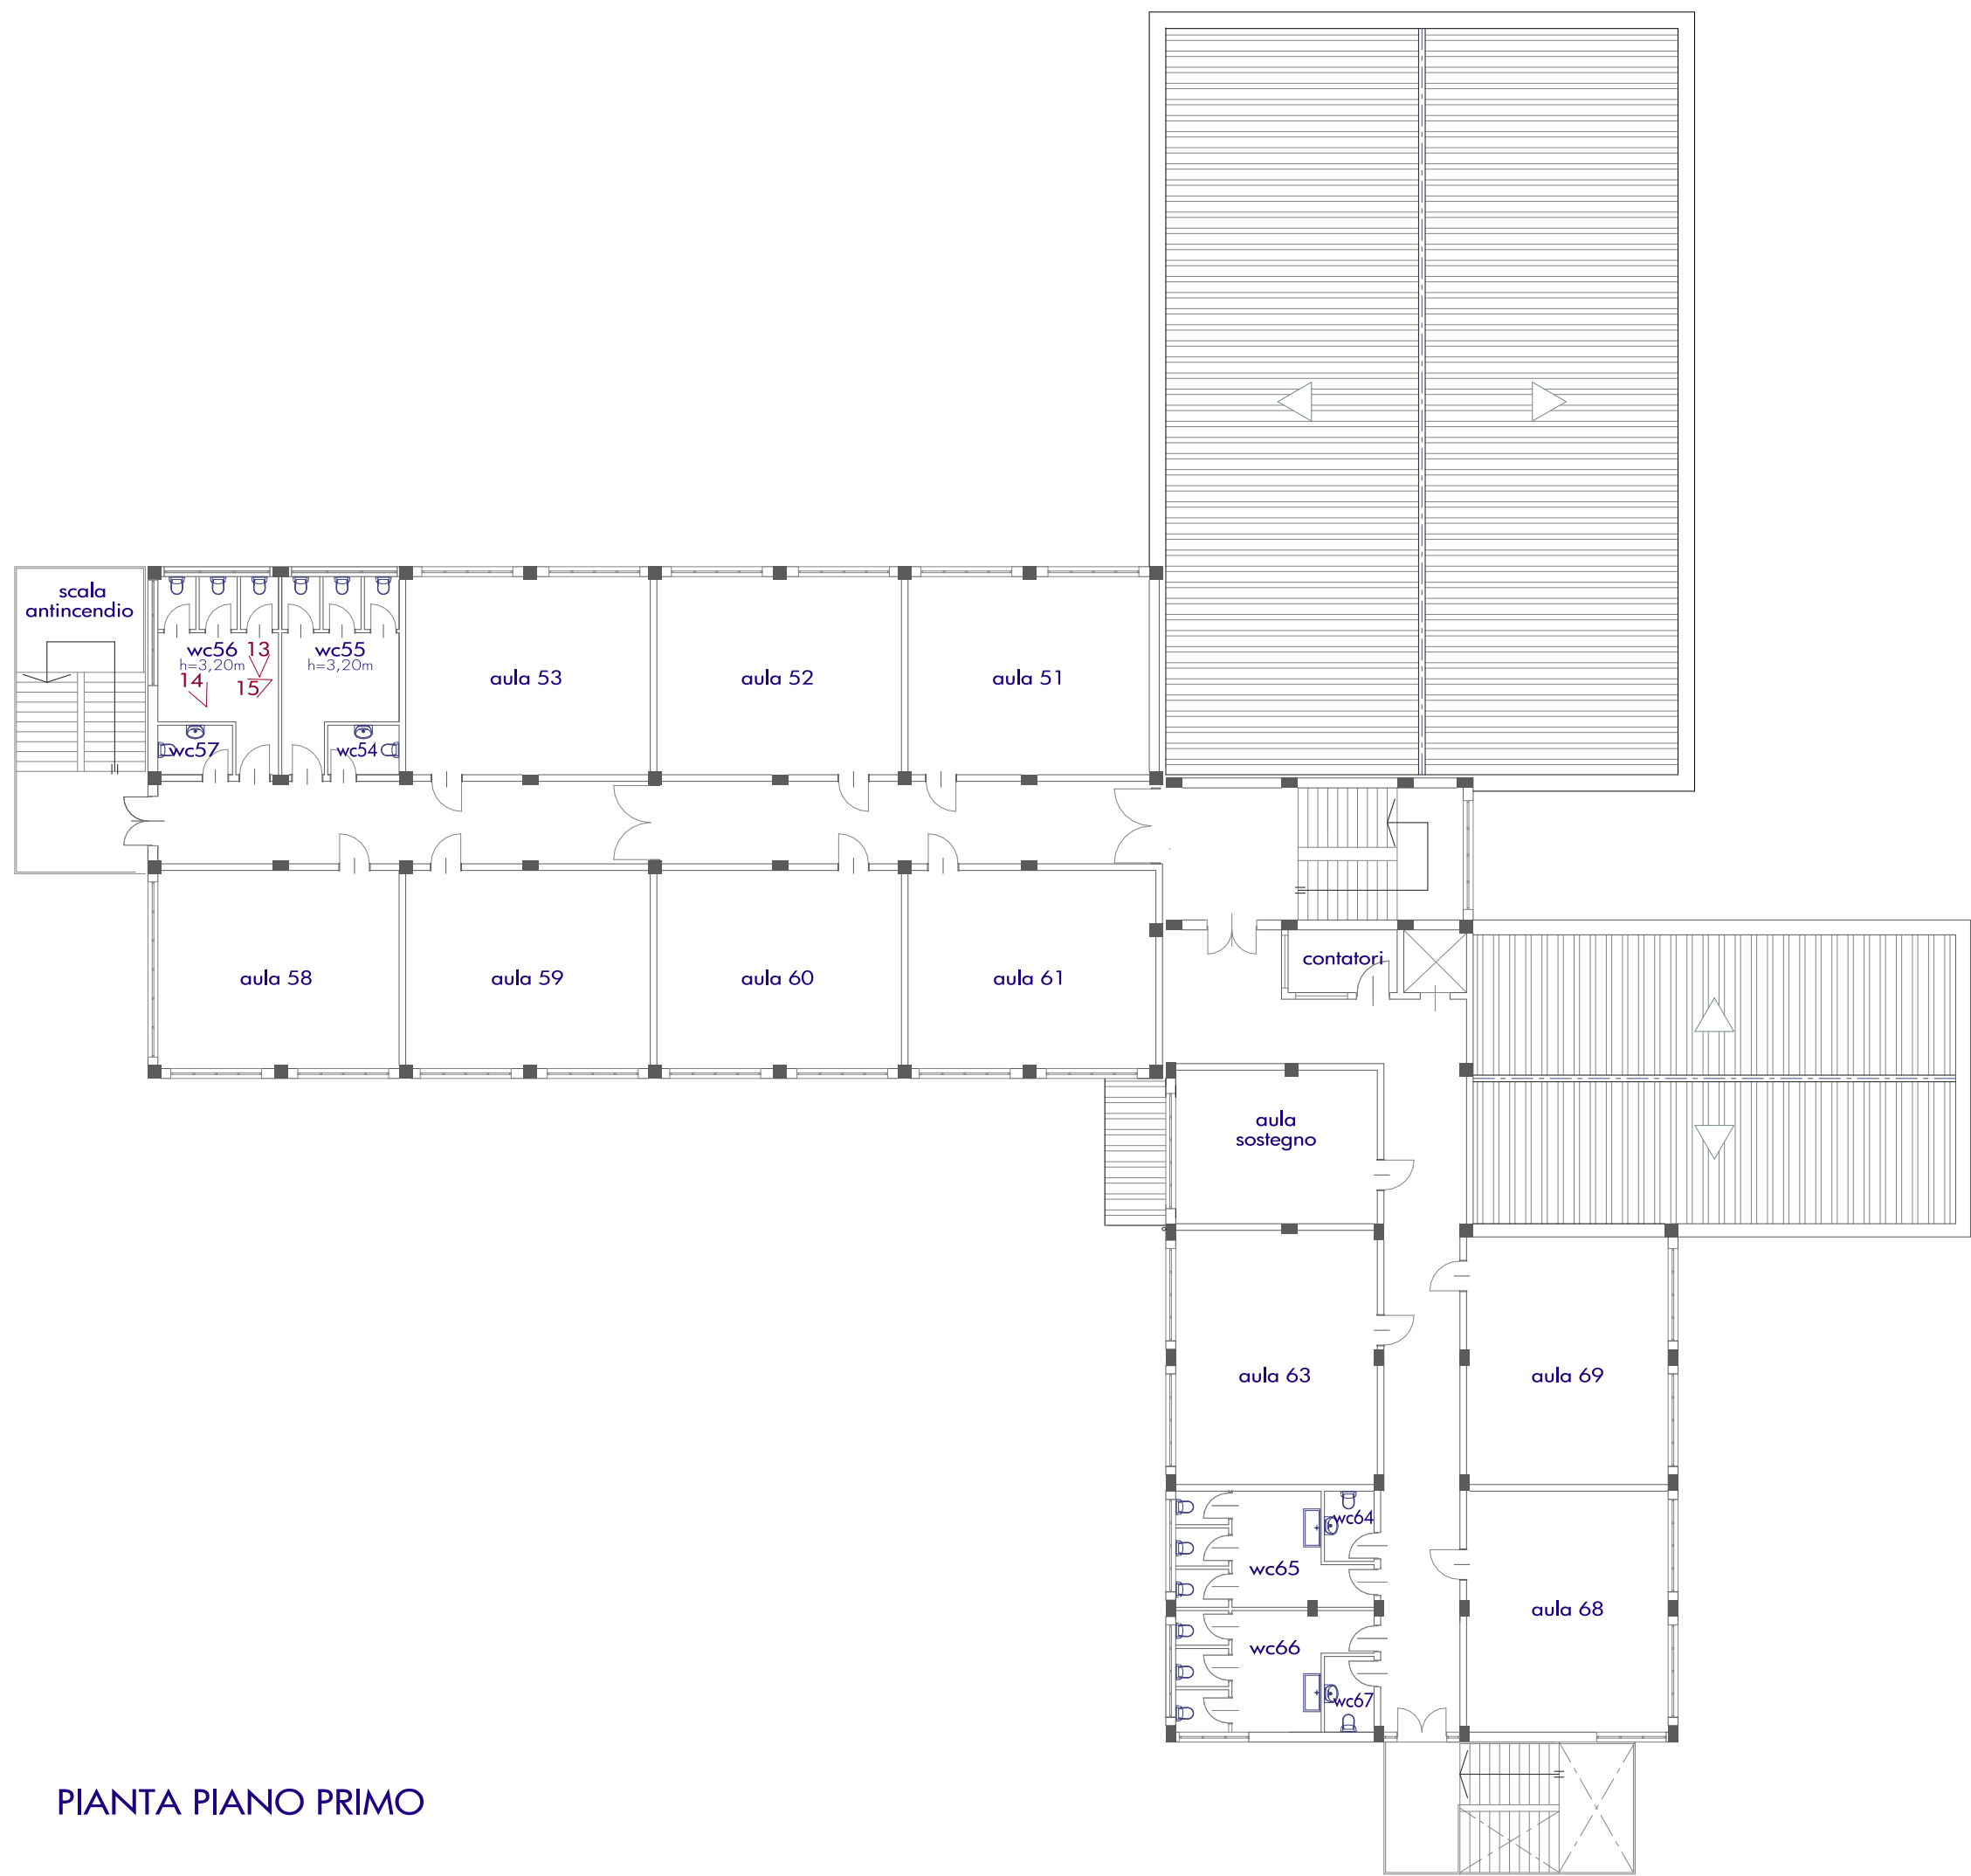

PIANTA PIANO PRIMO

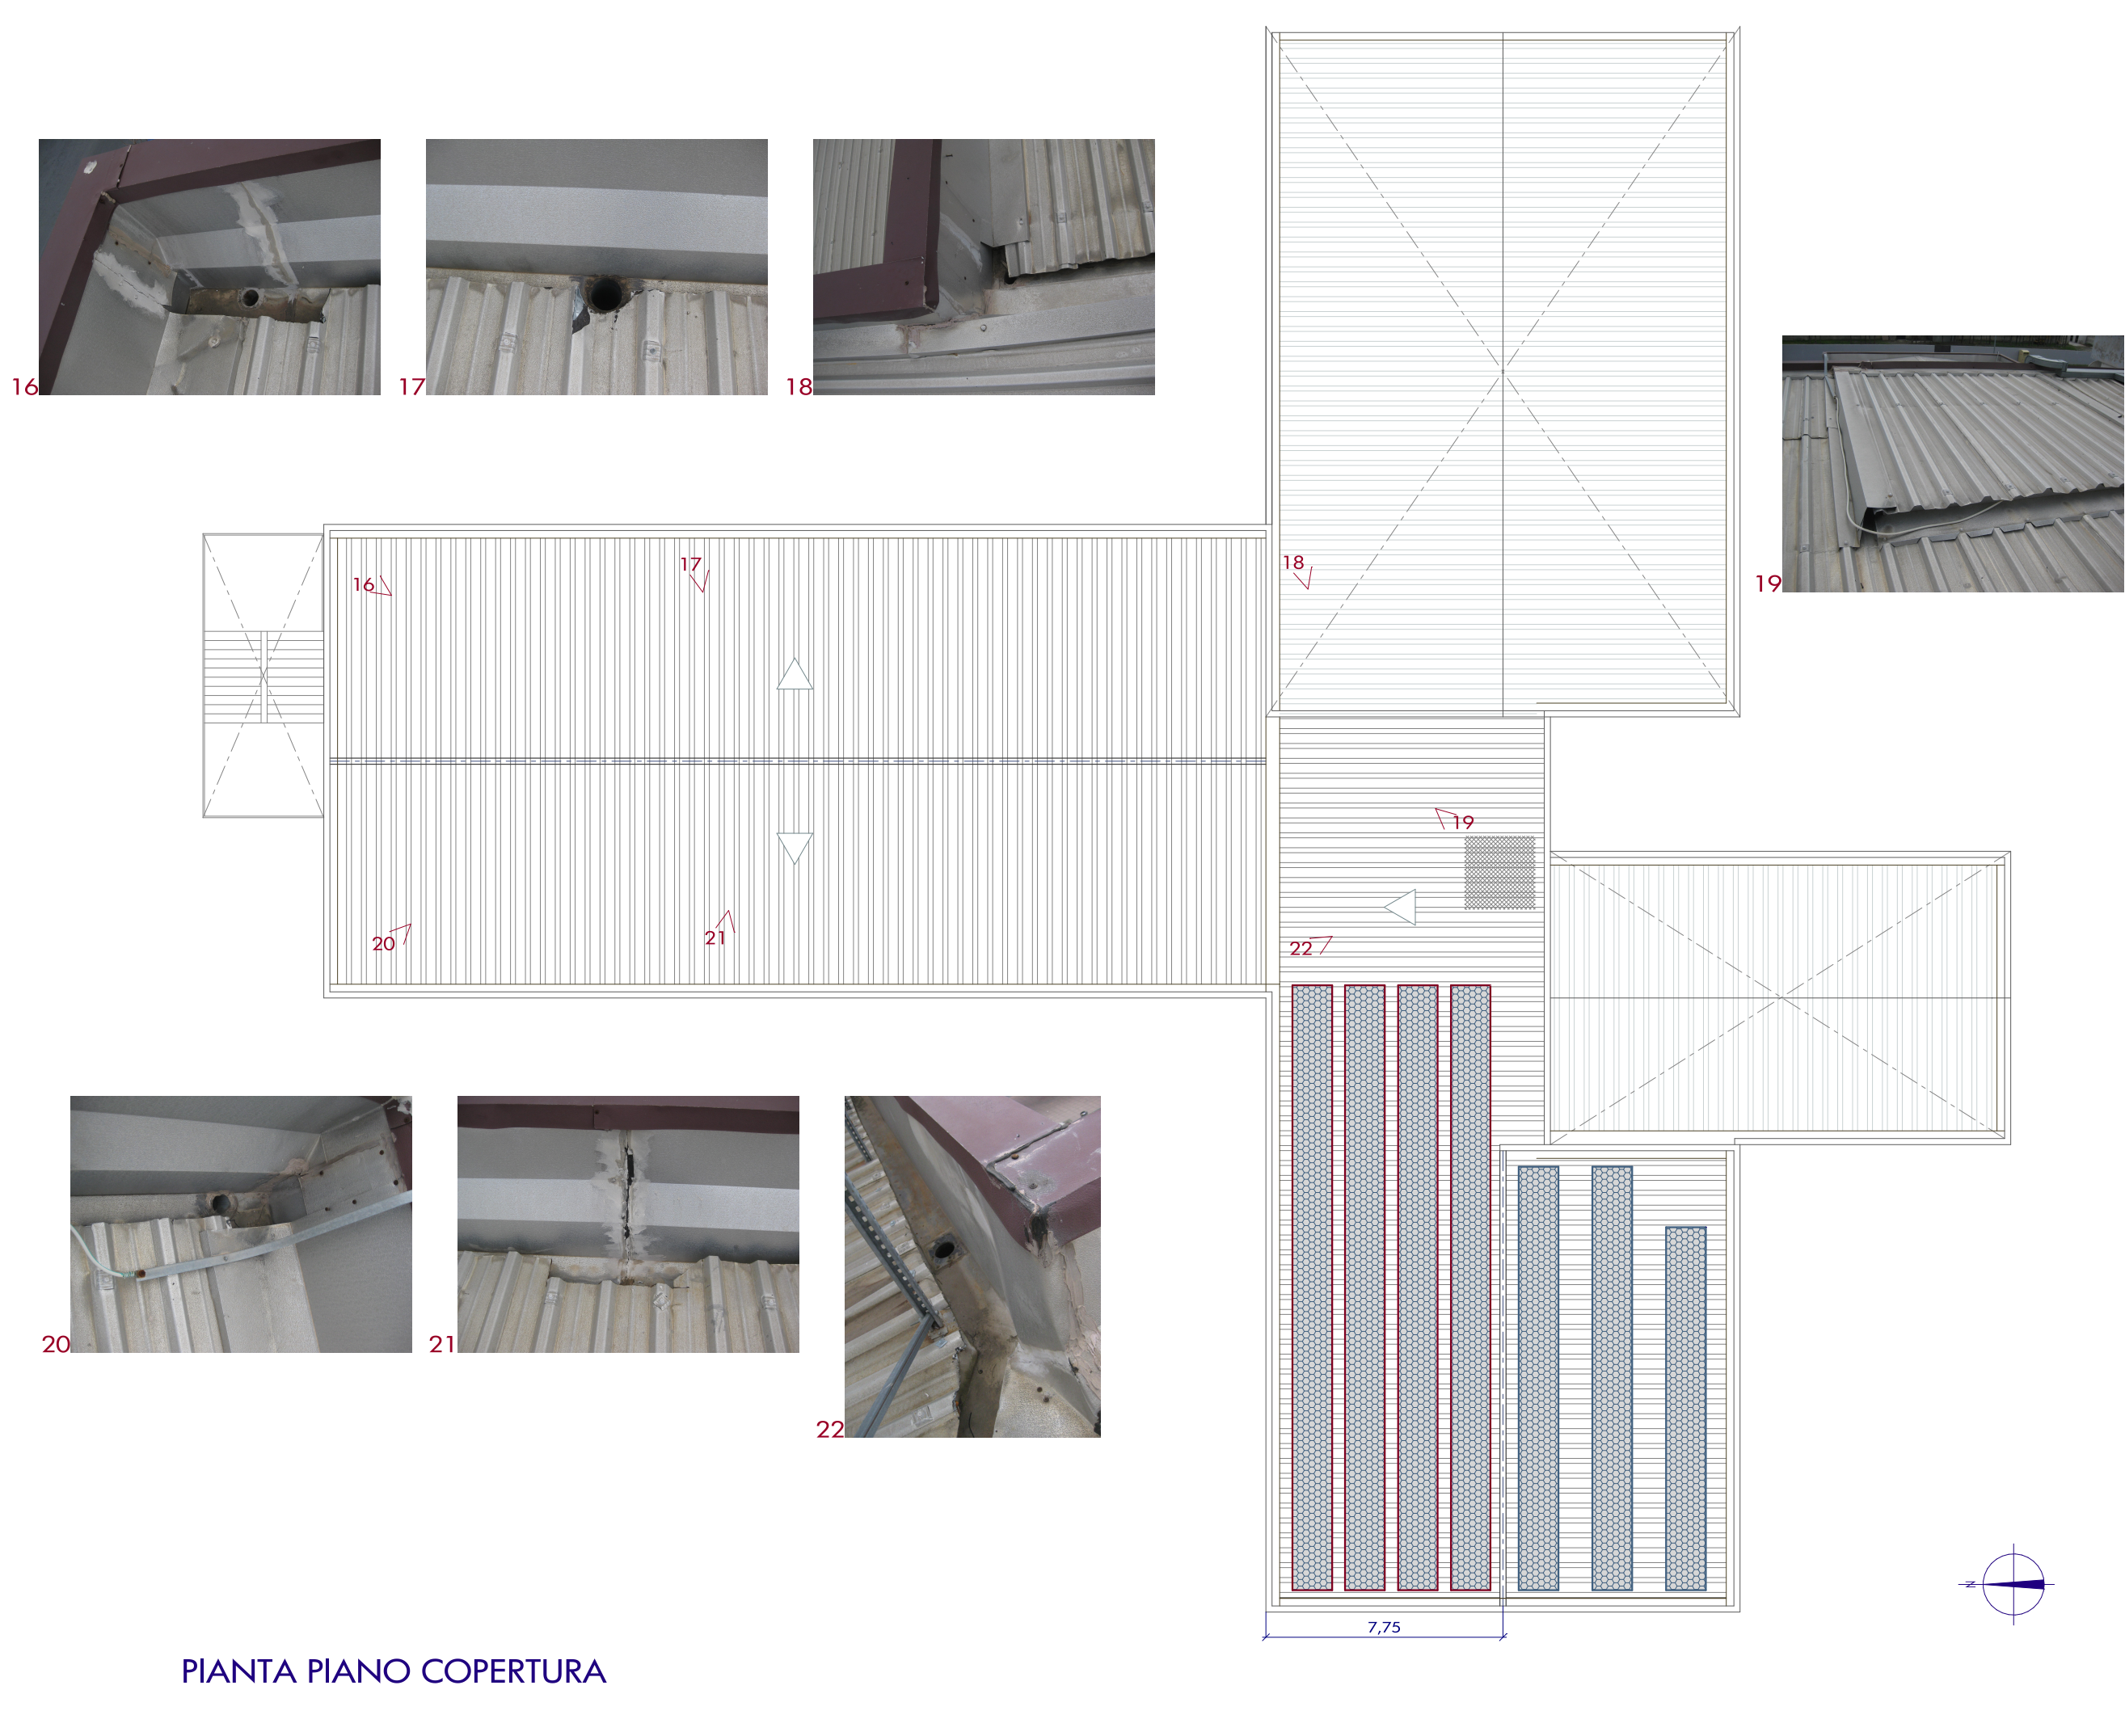

PIANTA PIANO COPERTURA

Fondi Pon
2007/2013
Strutturali Europei

MIUR

Programma Operativo
FESR Calabria 2007/2013

comune di SCALEA
provincia di cosenza/ regione calabria

PROGRAMMA OPERATIVO FESR
Ambiente per l'apprendimento
Asse II, Ob C - Qualità degli ambienti scolastici

PROGETTO DEI LAVORI DI ADEGUAMENTO A NORMA DELLA SCUOLA MEDIA DI VIA FAZIO DEGLI UBERTI

commitente
dirigente scolastico dell'Istituto
Comprensivo "GREGORIO CALOPRESE"
R.U.P.: prof.ssa FILOMENA D'AMANTE

coll. R.U.P.: arch. GIAMPIETRO D'ALESSANDRO
tecnico Comune di Scalea

via Fazio degli Uberti
SCALEA (CS)

progettista
ing. GIANFRANCO CRUDO

collaboratori
arch. SILVIA LOPEZ SPINELLI
ing. SIMONE DE SANTO
geom. RAFFAELE TRIBUZIO

PIANTE
STATO ATTUALE

tabella	scala	aggiornamento	data
PE 8.1	1:200	progetto definitivo progetto esecutivo NAS / LAV / 466 / PE.13	gennaio 2013

Studio ass.to d'Ingegneria
Belvedere M.mo via G. Petrellis - tel. 0985-849109
e-mail: info@geo-stru.it

questo disegno è proprietà della GEOSTRU e non può essere
copiato, ridotto, mostrato a terzi senza ns. autorizzazione.