



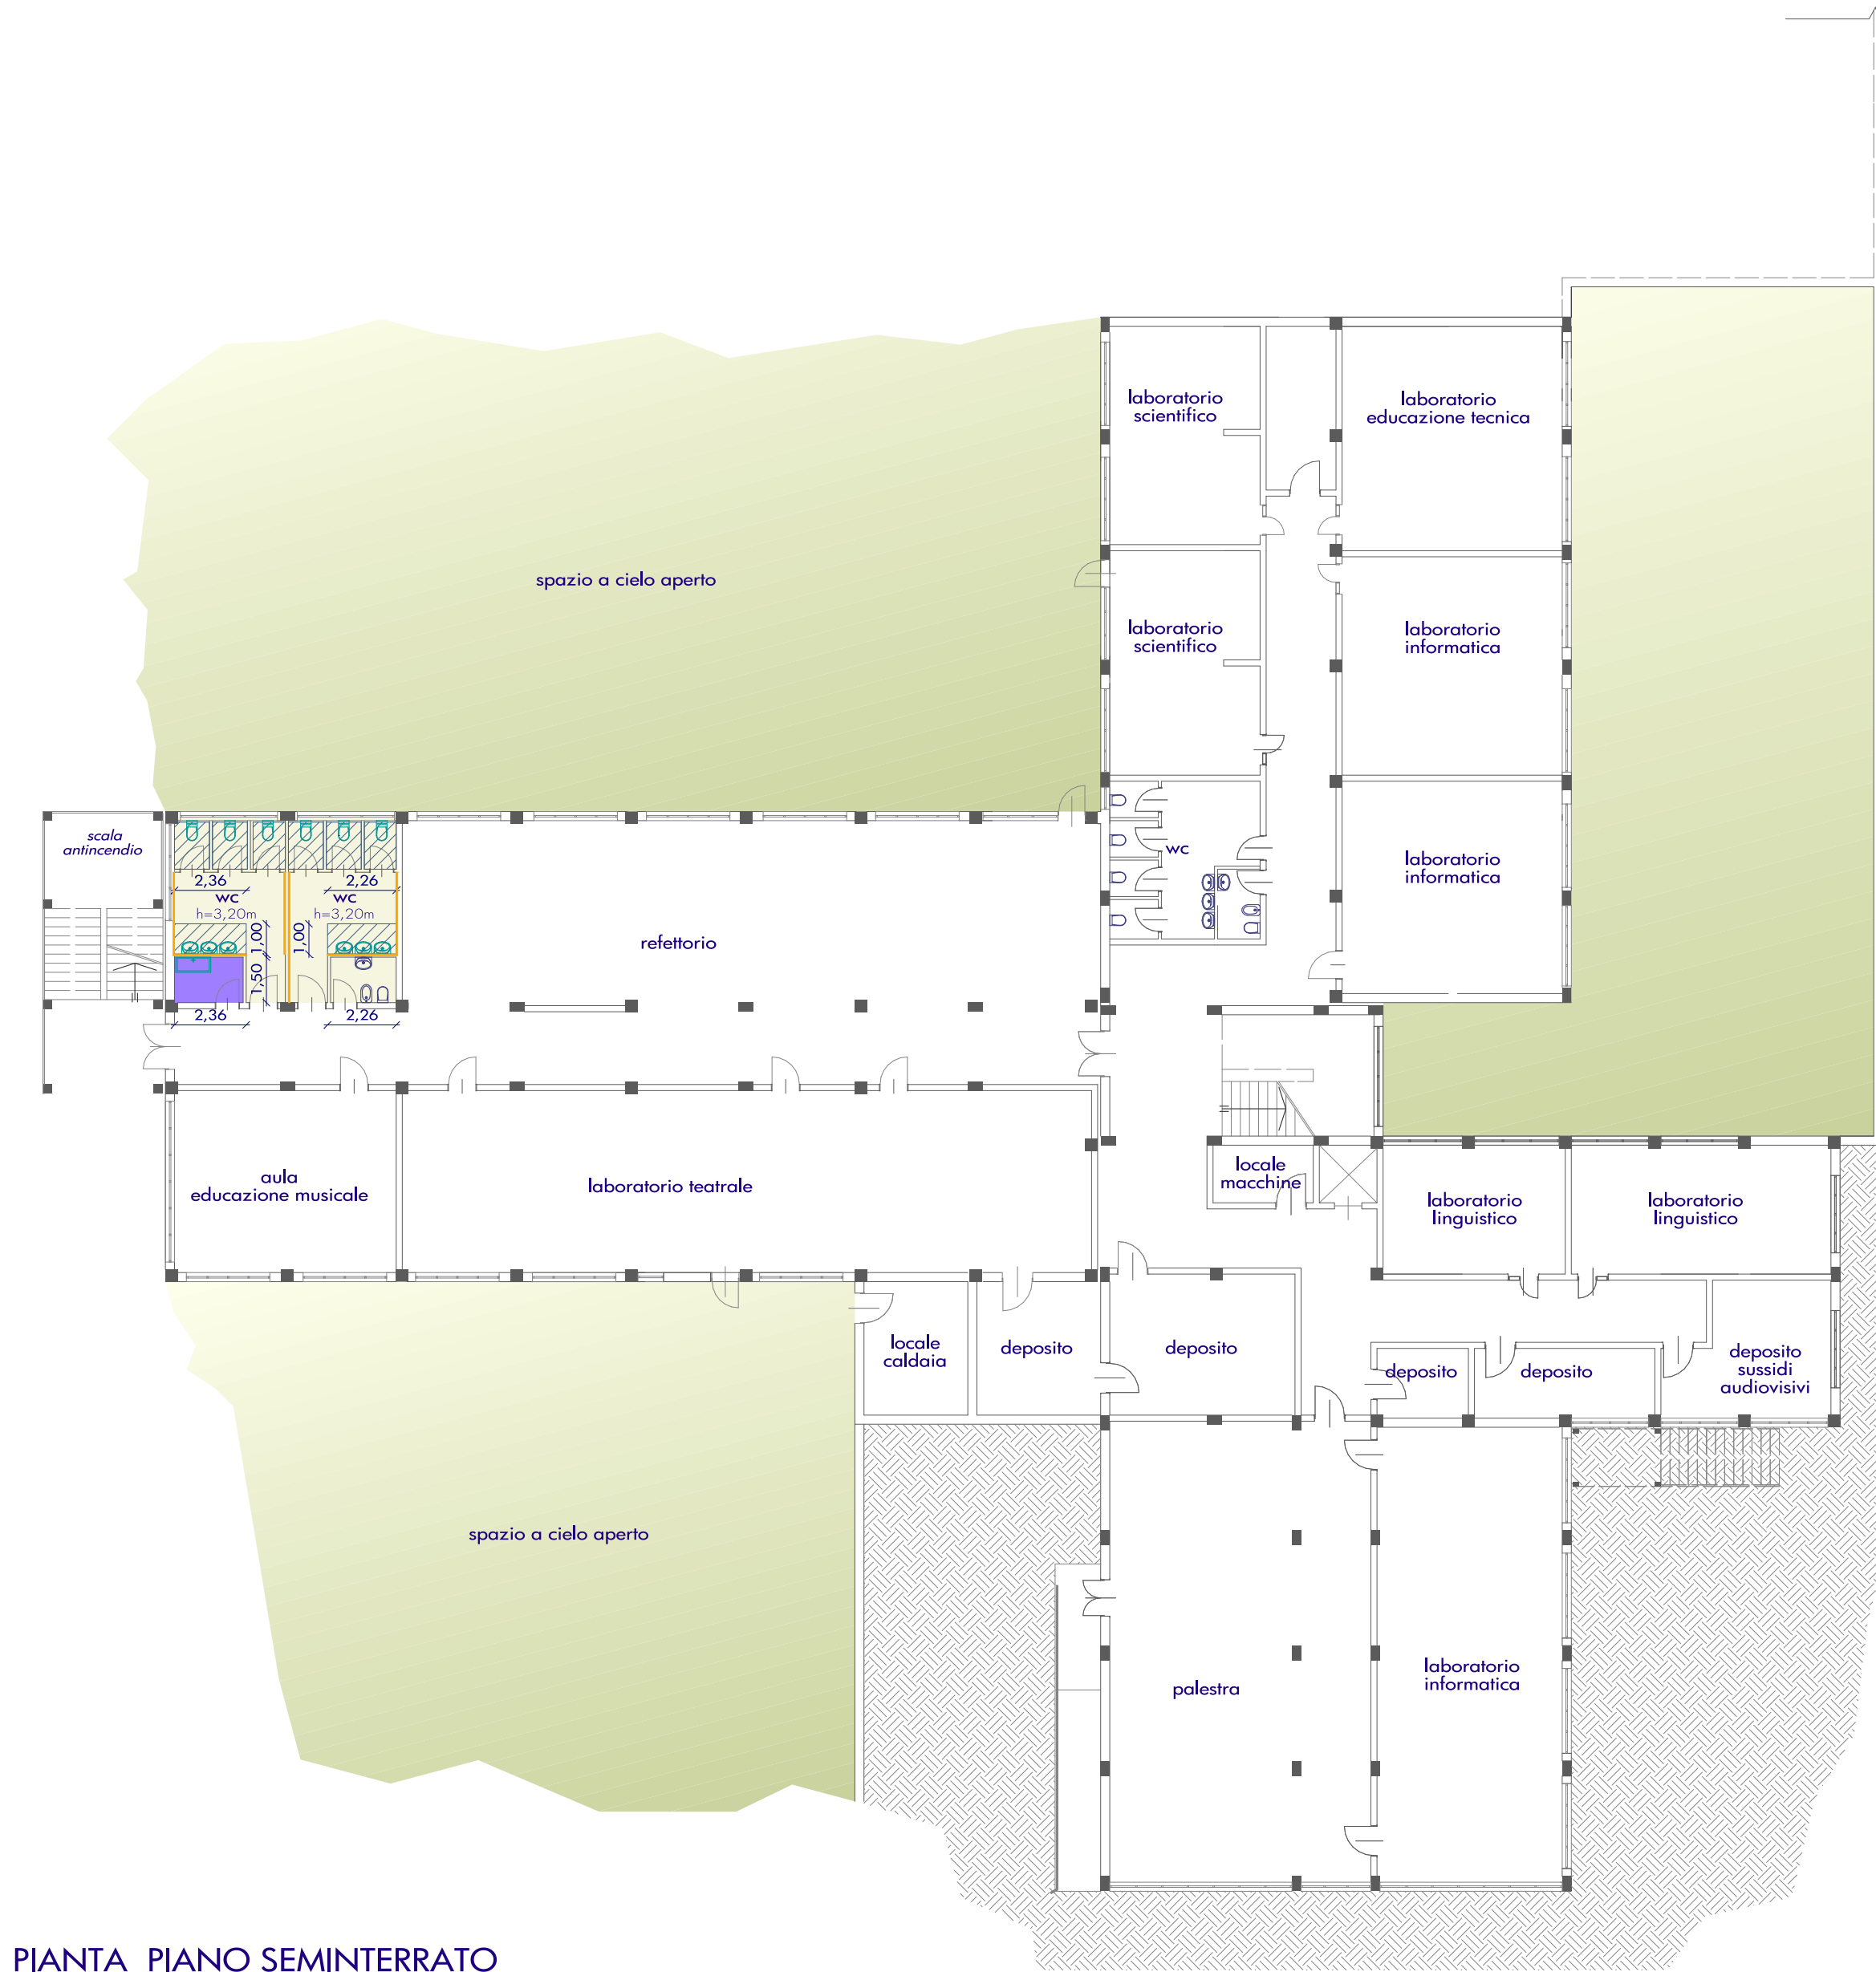


PIANTA PIANO SEMINTERRATO

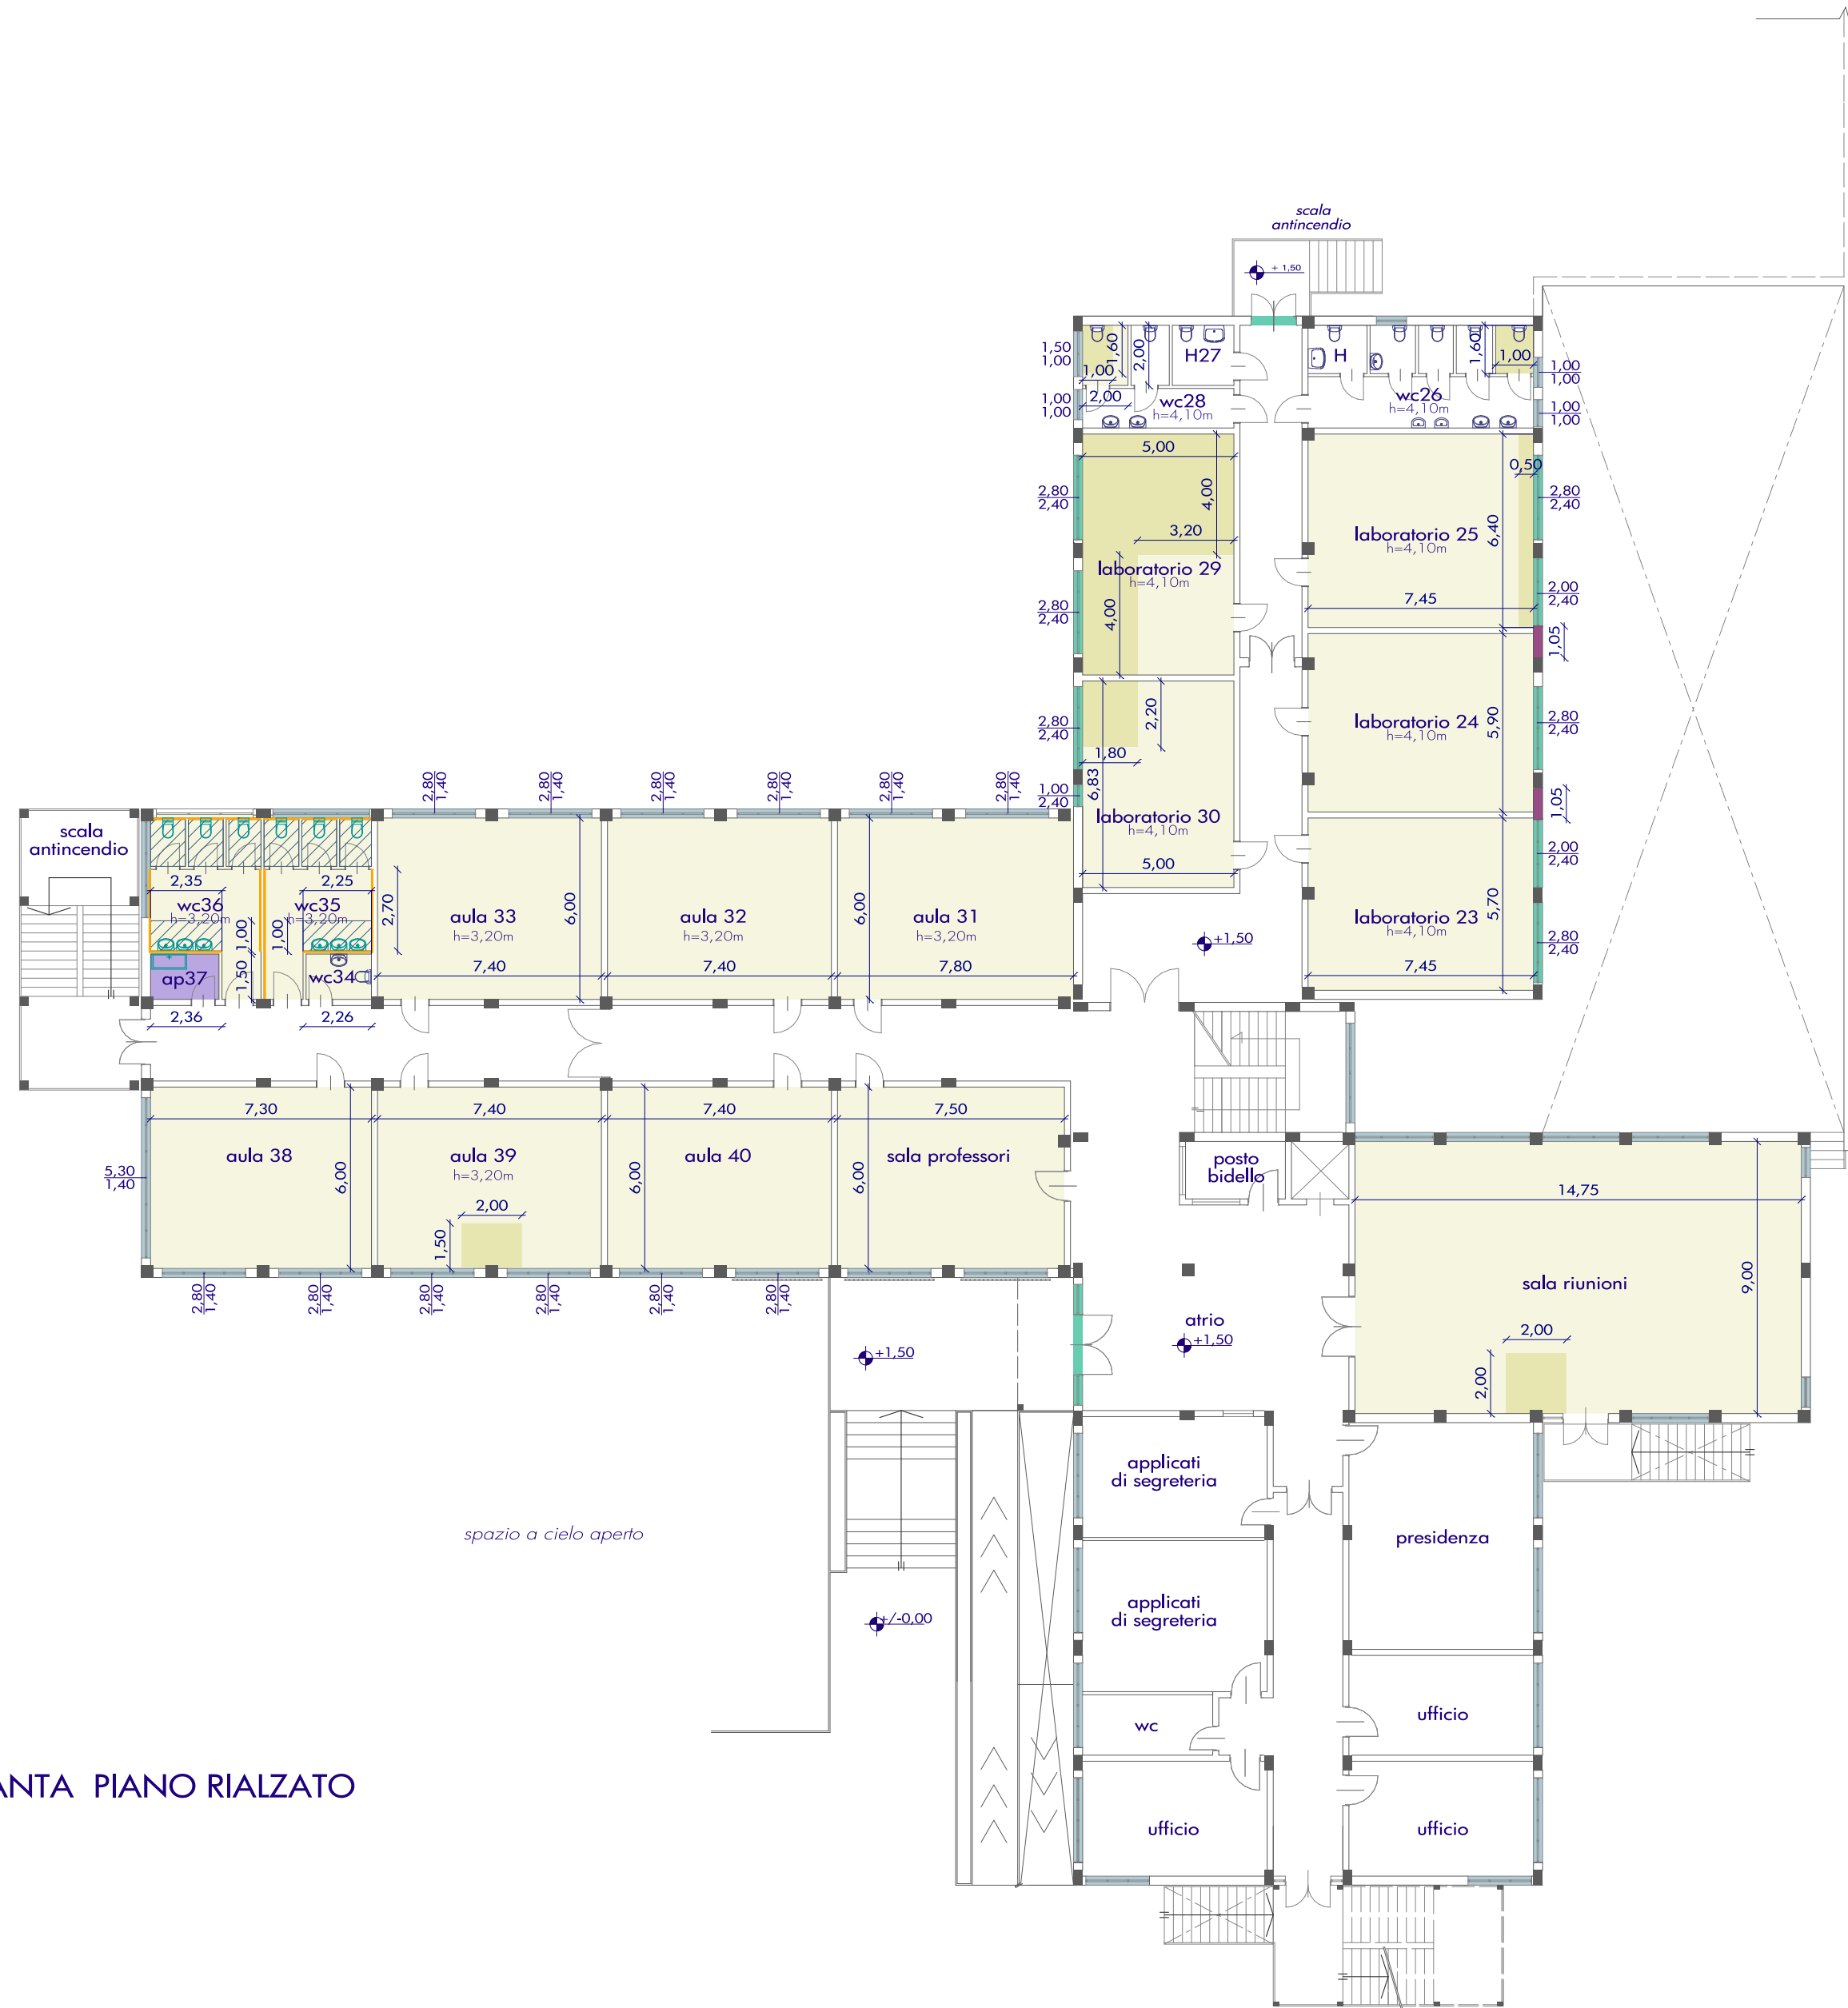


PIANTA PIANO RIALZATO

LEGENDA

- 1 rifacimento del tetto in lamiera coibentata su struttura esistente
- 2 rimozione e riposizionamento dei pannelli fotovoltaici esistenti integrati rialzati
- 3 ripristino di intonaco e tinteggiatura tinteggiatura soffitti e muri
- 4 trasformazione da bagno a deposito per attrezzi pulizia (ap)
- 5 sostituzione di lavabo a canale esistente con tre lavabi individuali
- 6 sostituzione di vaso con tipo sospeso, cassetta di scarico ad incasso e comando a pulsante pneumatico
- 7 sostituzione rivestimento
- 8 rifacimento degli scarichi ed impianti idraulici a pavimento, e nuove pavimentazione
- 9 riparazione degli infissi esistenti
- 10 sostituzione di infisso
- 11 sostituzione porta interna
- 12 realizzazione di muratura
- 13 nei bagni oggetto d'intervento si realizzerà la tinteggiatura di muri e soffitti
- 14 verranno sistemati i discendenti dell'acqua piovana

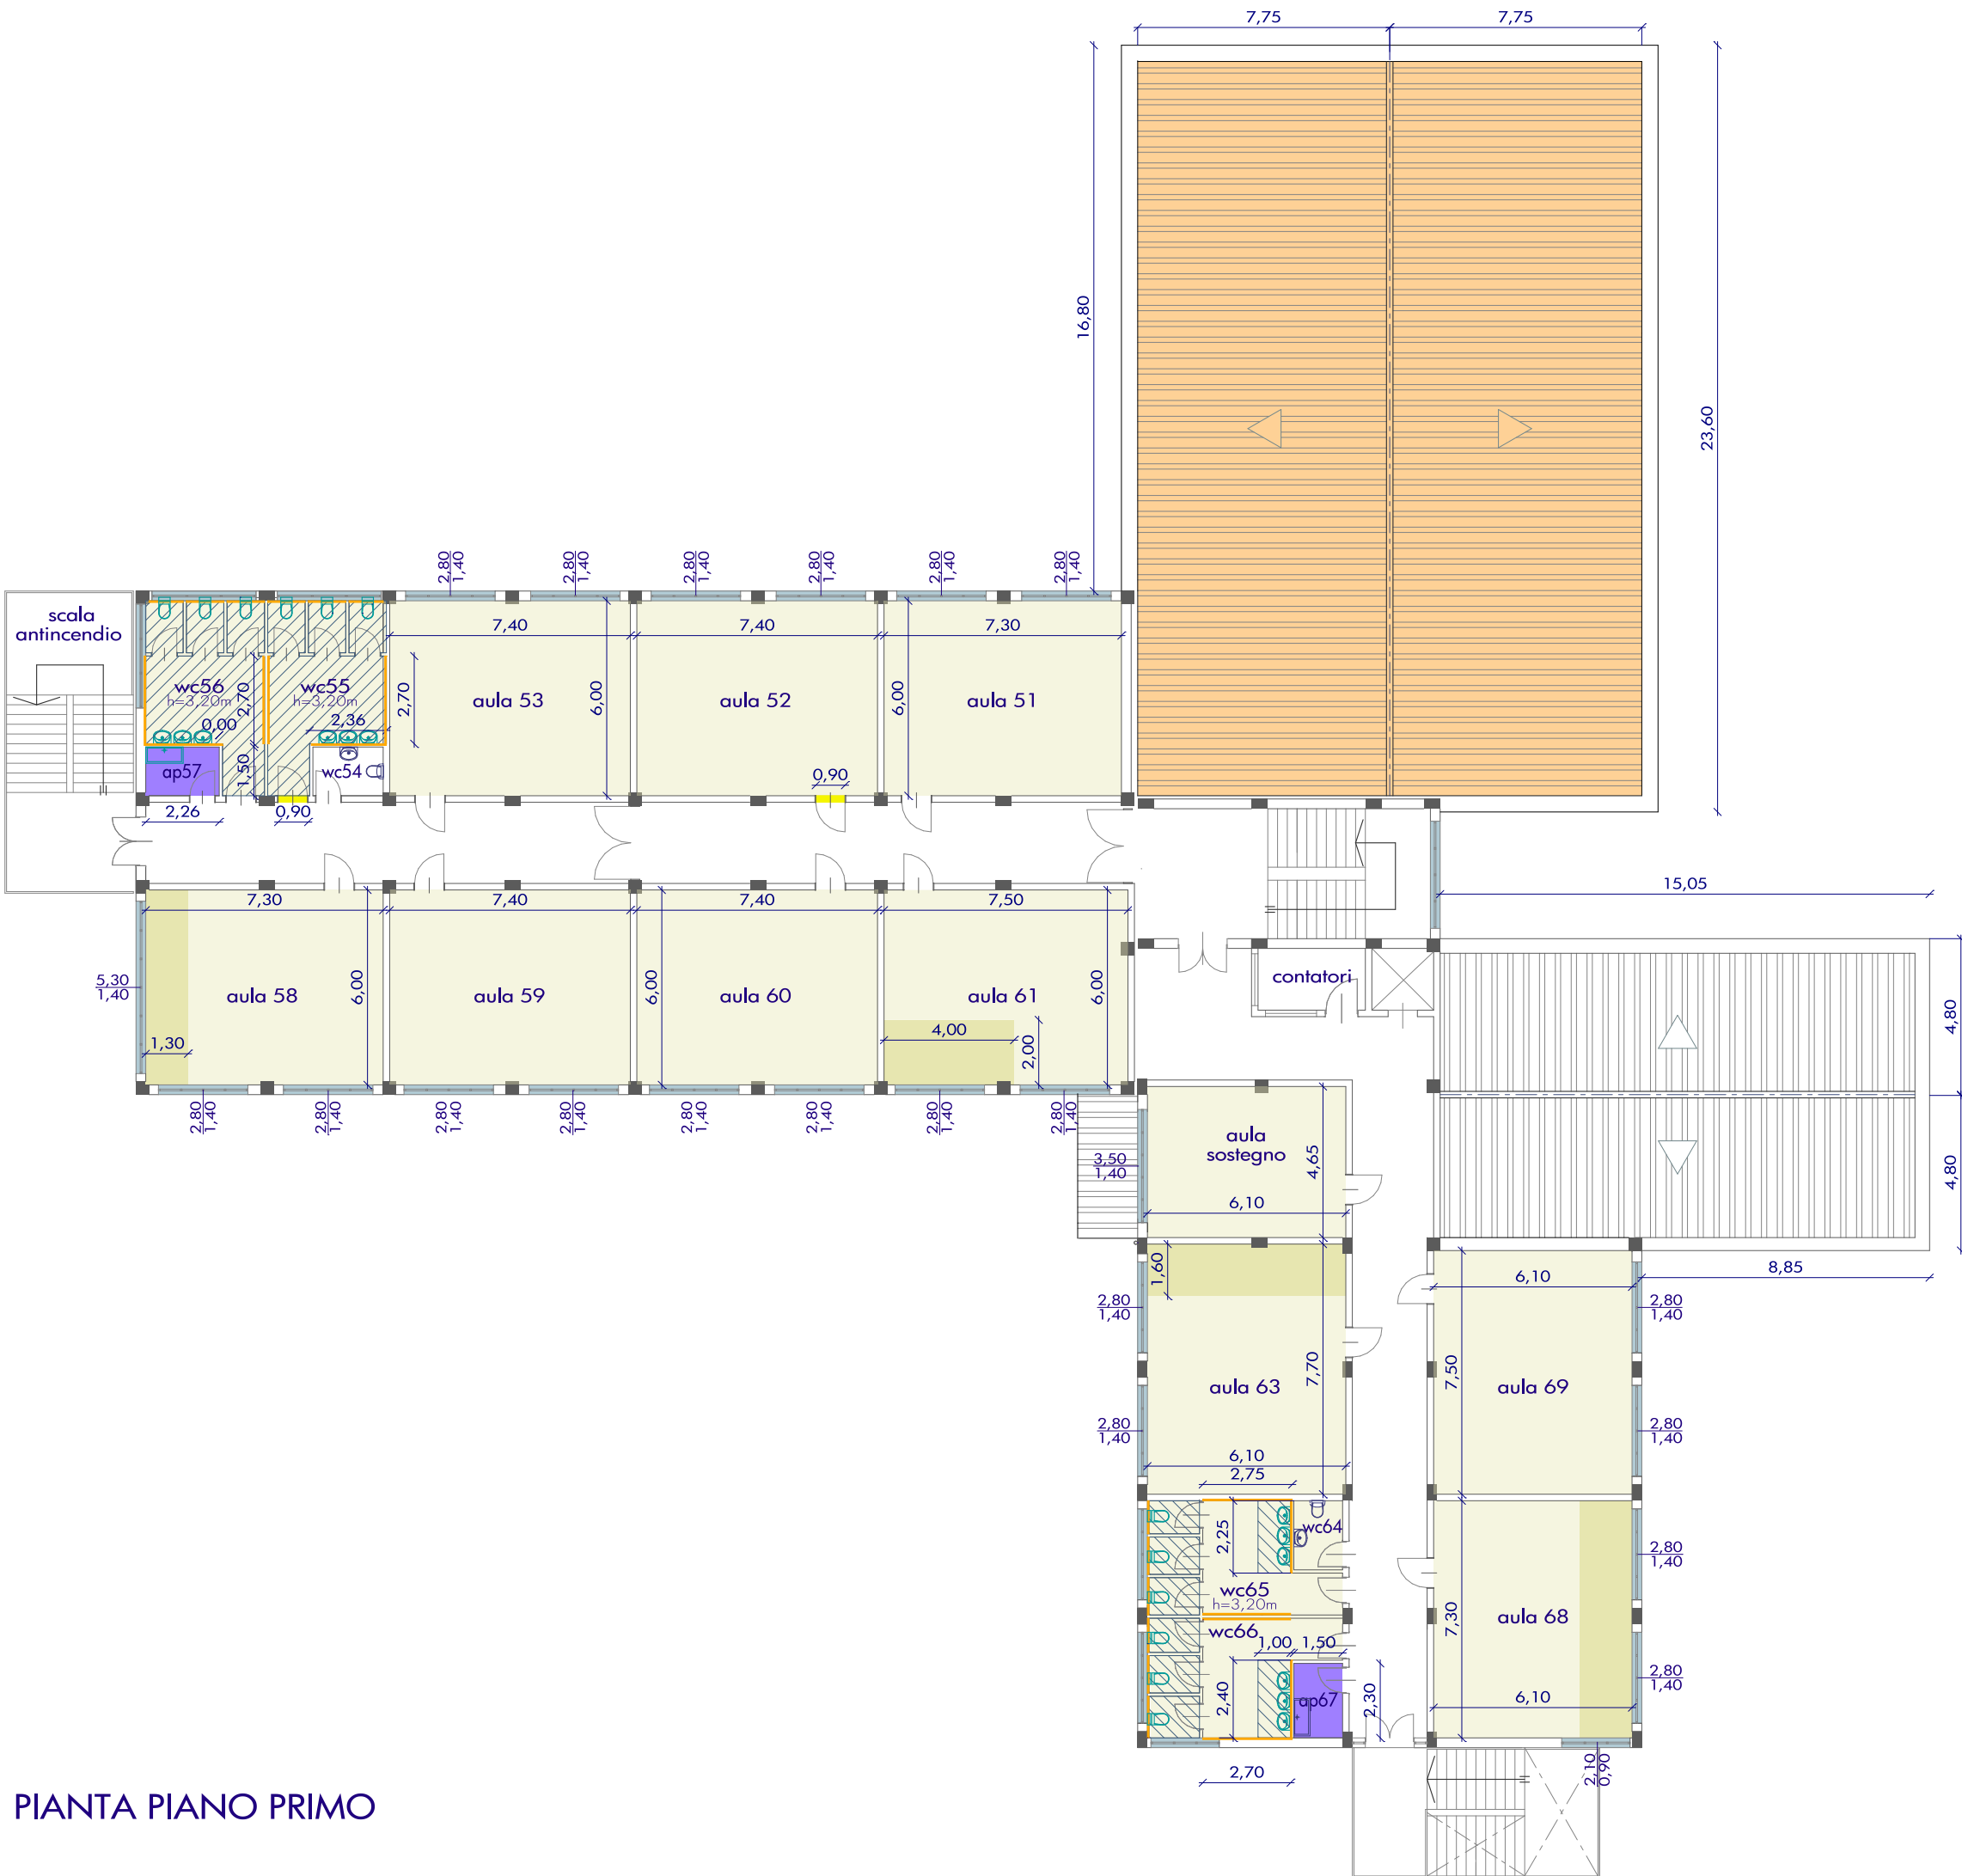

PIANTA PIANO PRIMO

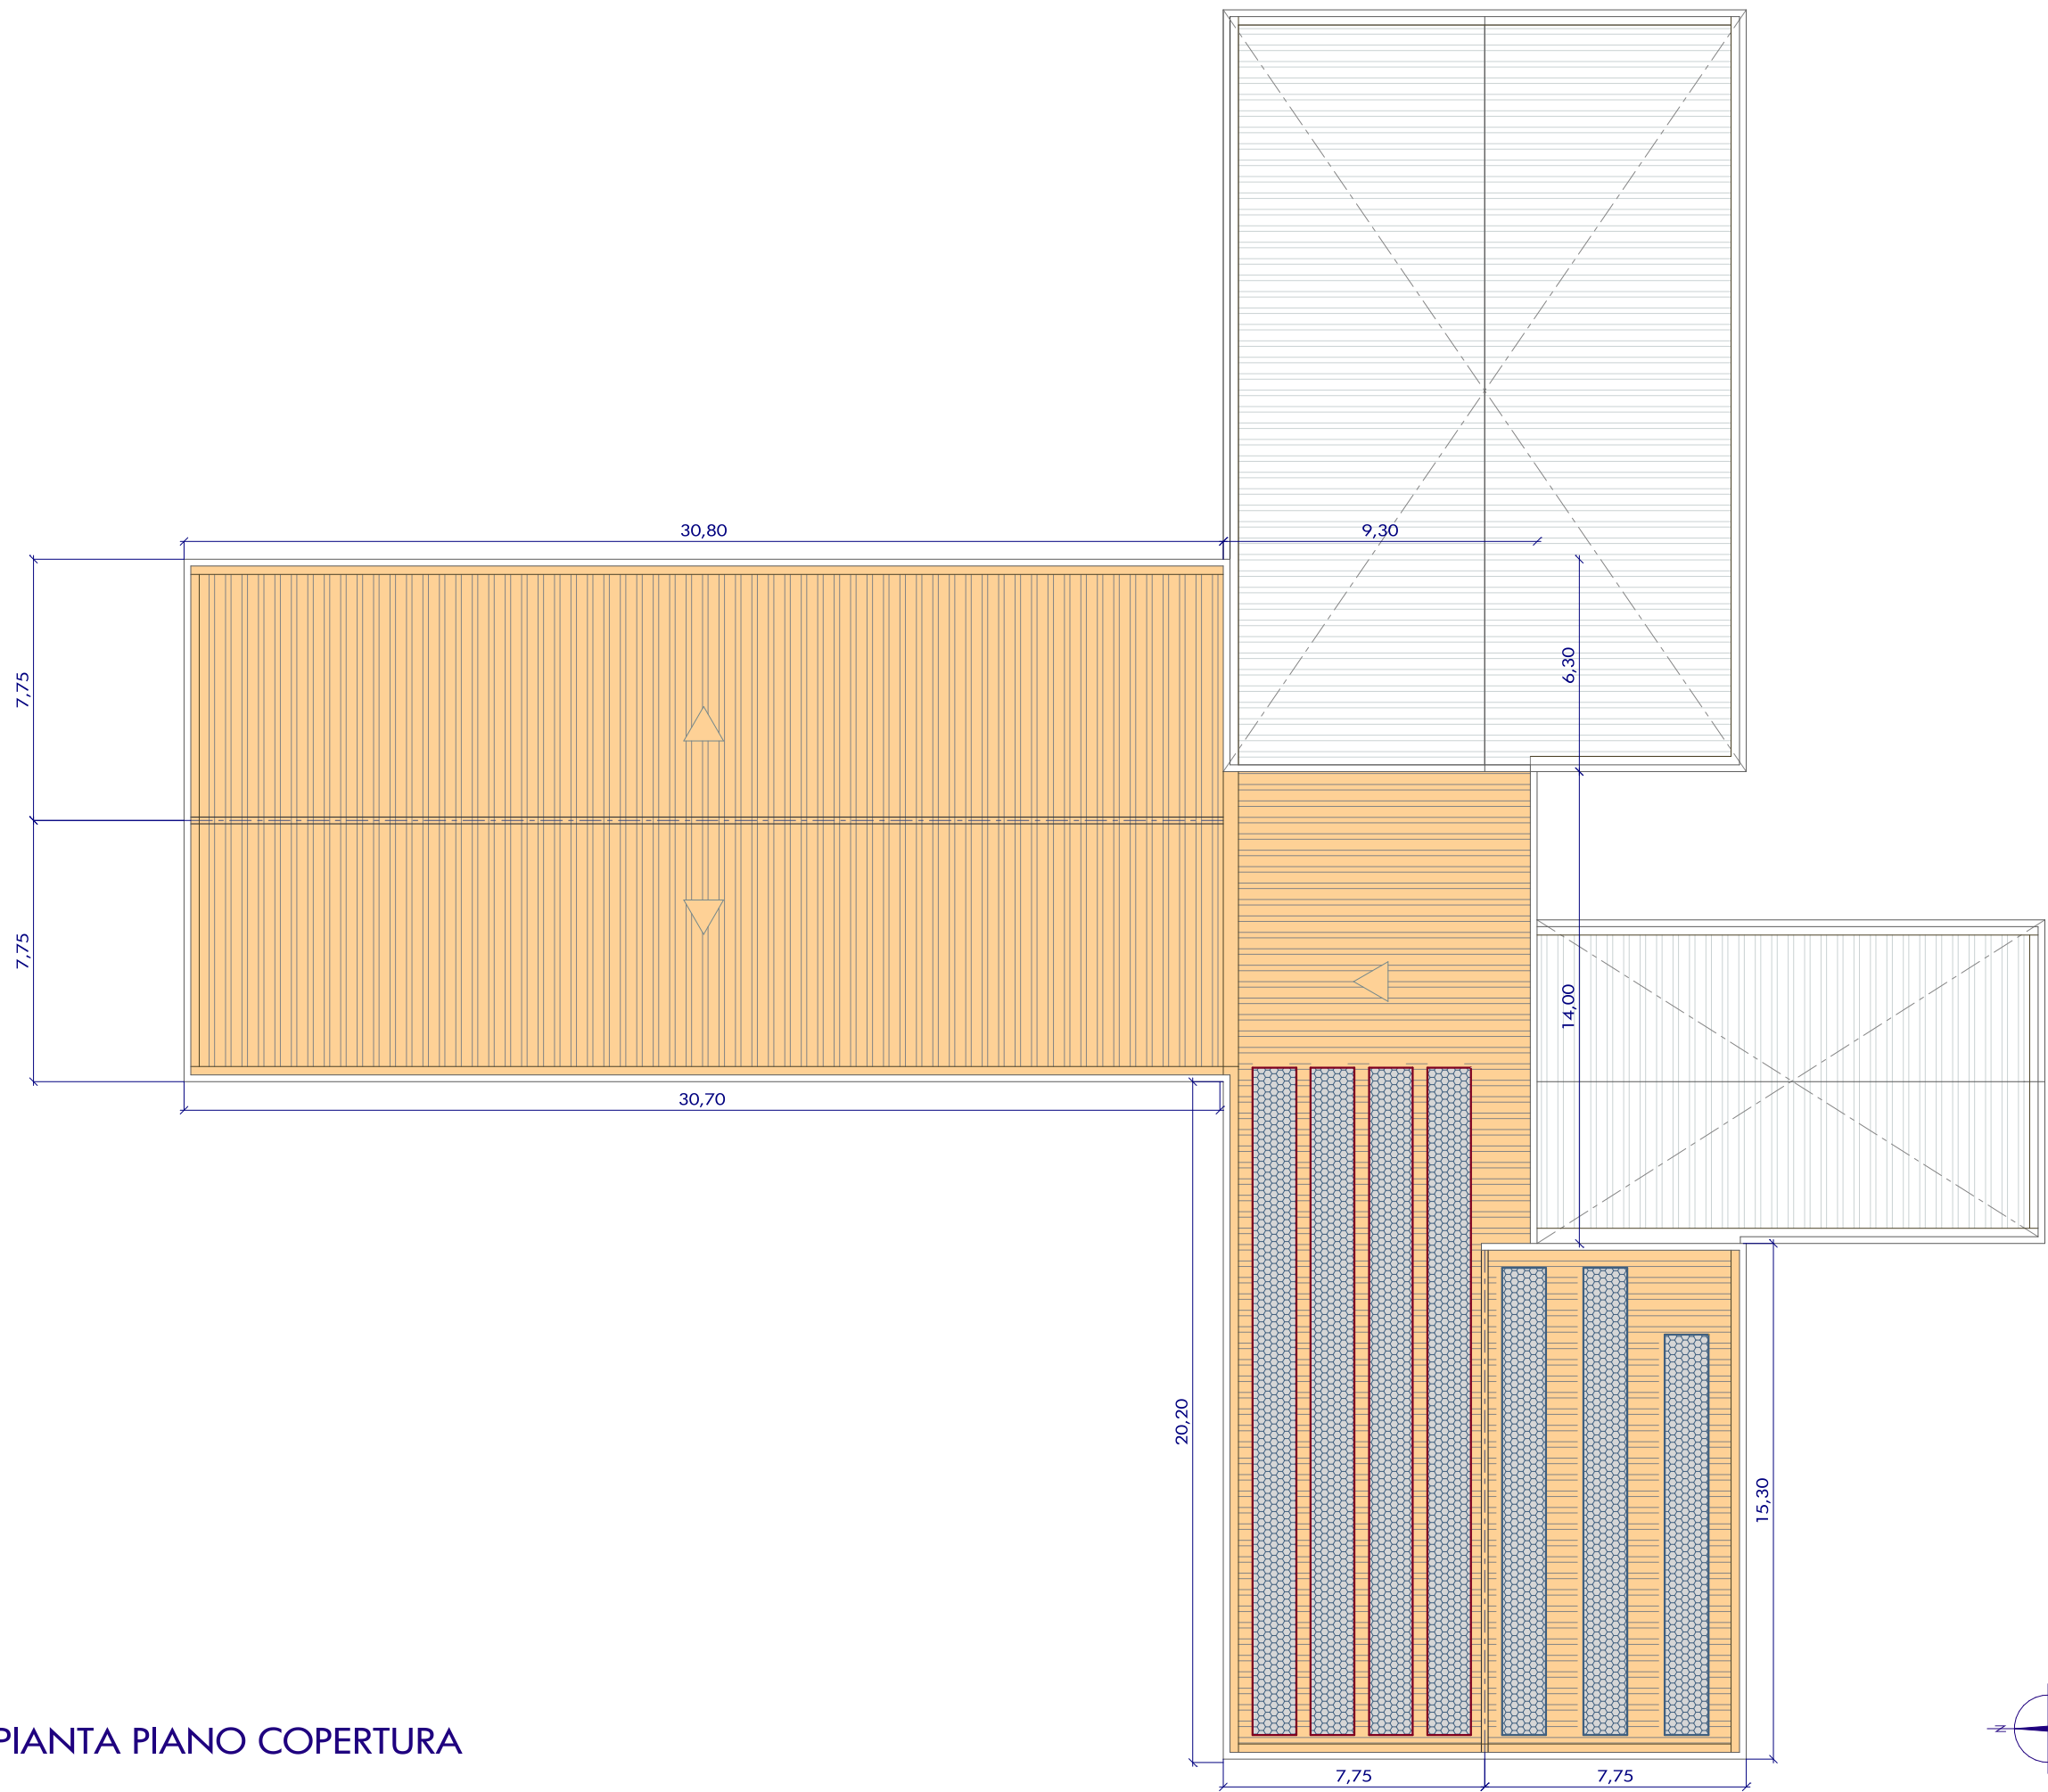

PIANTA PIANO COPERTURA



UNIONE EUROPEA
AMBIENTE PER L'APPRENDIMENTO (FESR)

Fondi Pon
Strutturali 2007/2013
Europei



MIUR



Programma Operativo
FESR Calabria 2007/2013

comune di SCALEA
provincia di cosenza/ regione calabria

PROGRAMMA OPERATIVO FESR
Ambiente per l'apprendimento
Asse II, Ob C - Qualità degli ambienti scolastici

PROGETTO DEI LAVORI DI ADEGUAMENTO A NORMA
DELLA SCUOLA MEDIA DI VIA FAZIO DEGLI UBERTI

commitente
dirigente scolastico dell'Istituto
Comprensivo "GREGORIO CALOPRESE"
R.U.P.: prof.ssa FILOMENA D'AMANTE

coll. R.U.P.: arch. GIAMPIETRO D'ALESSANDRO
tecnico Comune di Scalea

via Fazio degli Uberti
SCALEA (CS)

progettista
ing. GIANFRANCO CRUDO

via G. Petrellis, 29
BELVEDERE M.MO (CS)

collaboratori
arch. SILVIA LOPEZ SPINELLI
ing. SIMONE DE SANTO
geom. RAFFAELE TRIBUZIO

PIANTE
STATO DI PROGETTO

tabola	scala	aggiornamento	data
PE 8.2	1:200	progetto definitivo progetto esecutivo NAS / LAV / 466 / PE.13	gennaio 2013



Studio ass.to d'Ingegneria
Belvedere M.mo via G. Petrellis - tel. 0985-849109
e-mail: info@geo-stru.it

questo disegno è proprietà della GEOSTRU e non può essere
copiato, ridotto, mostrato a terzi senza ns. autorizzazione.