


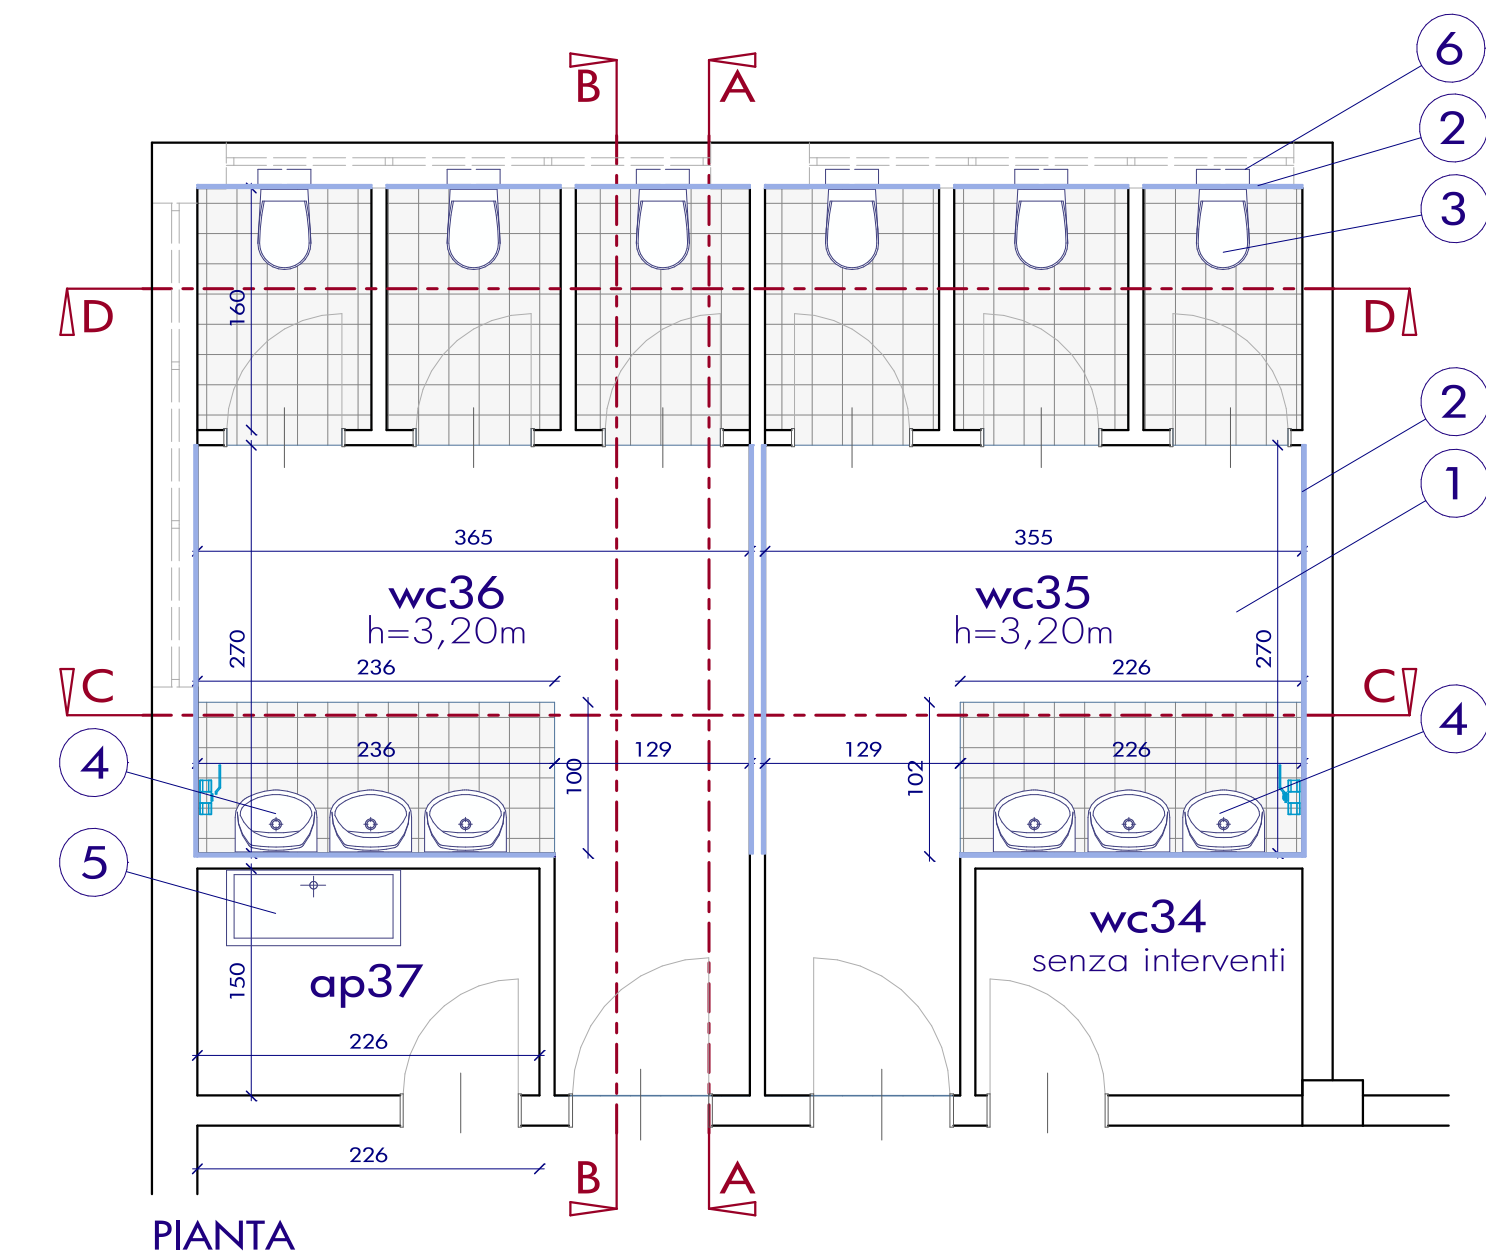
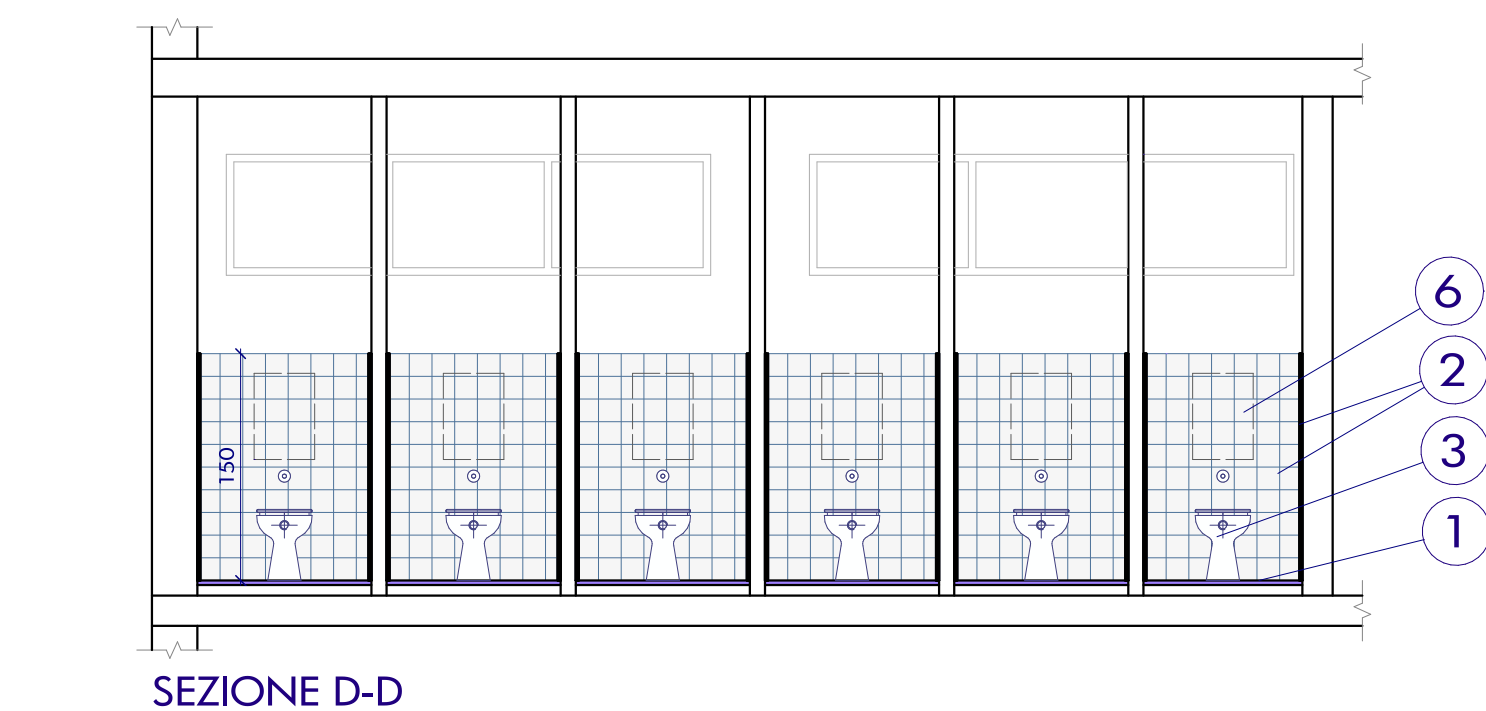
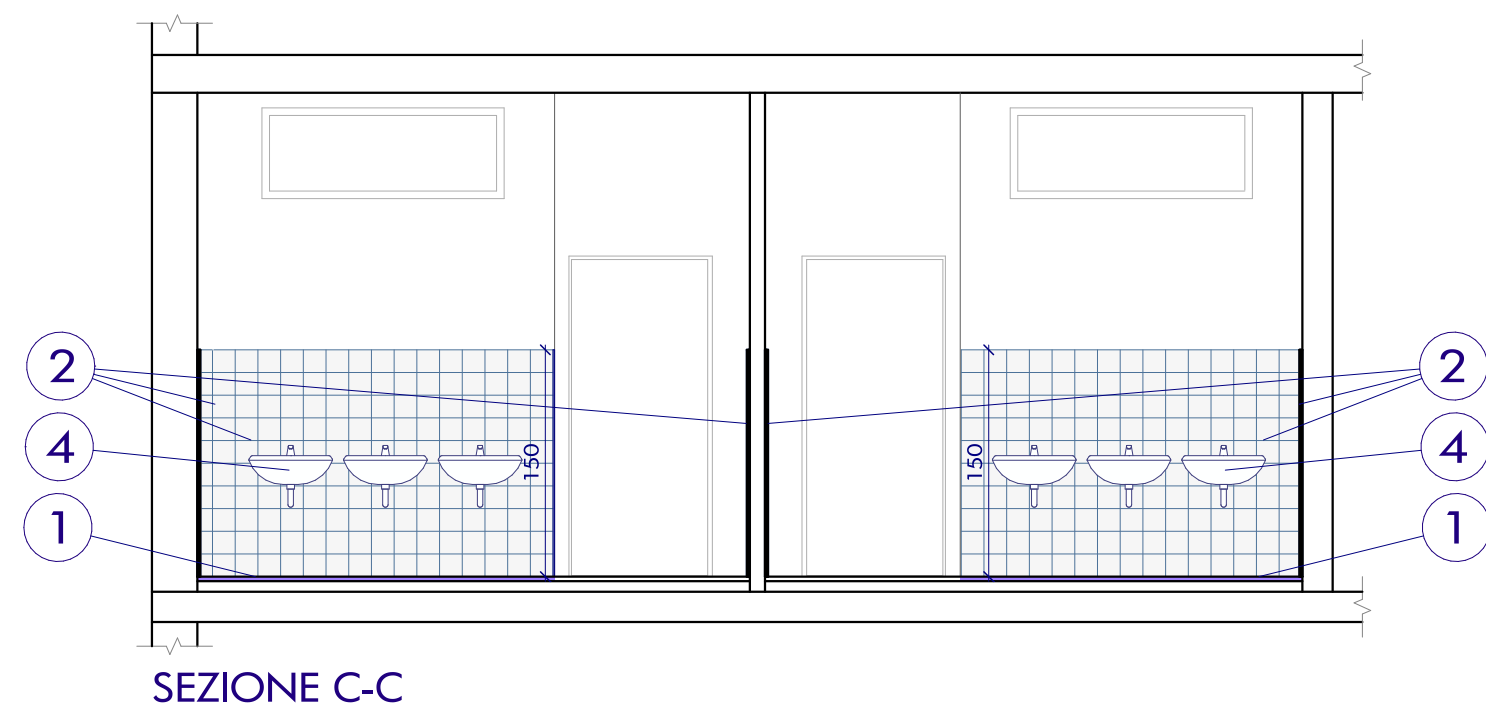
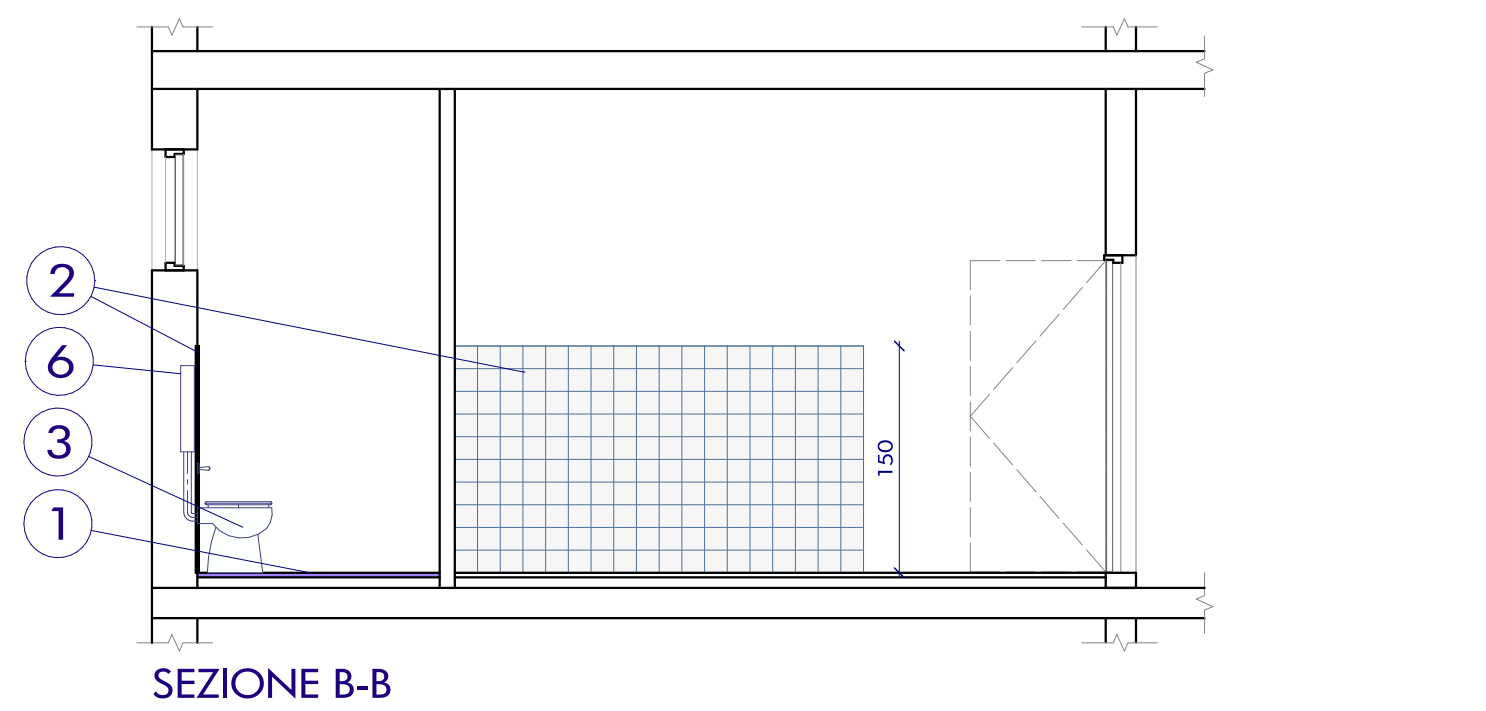
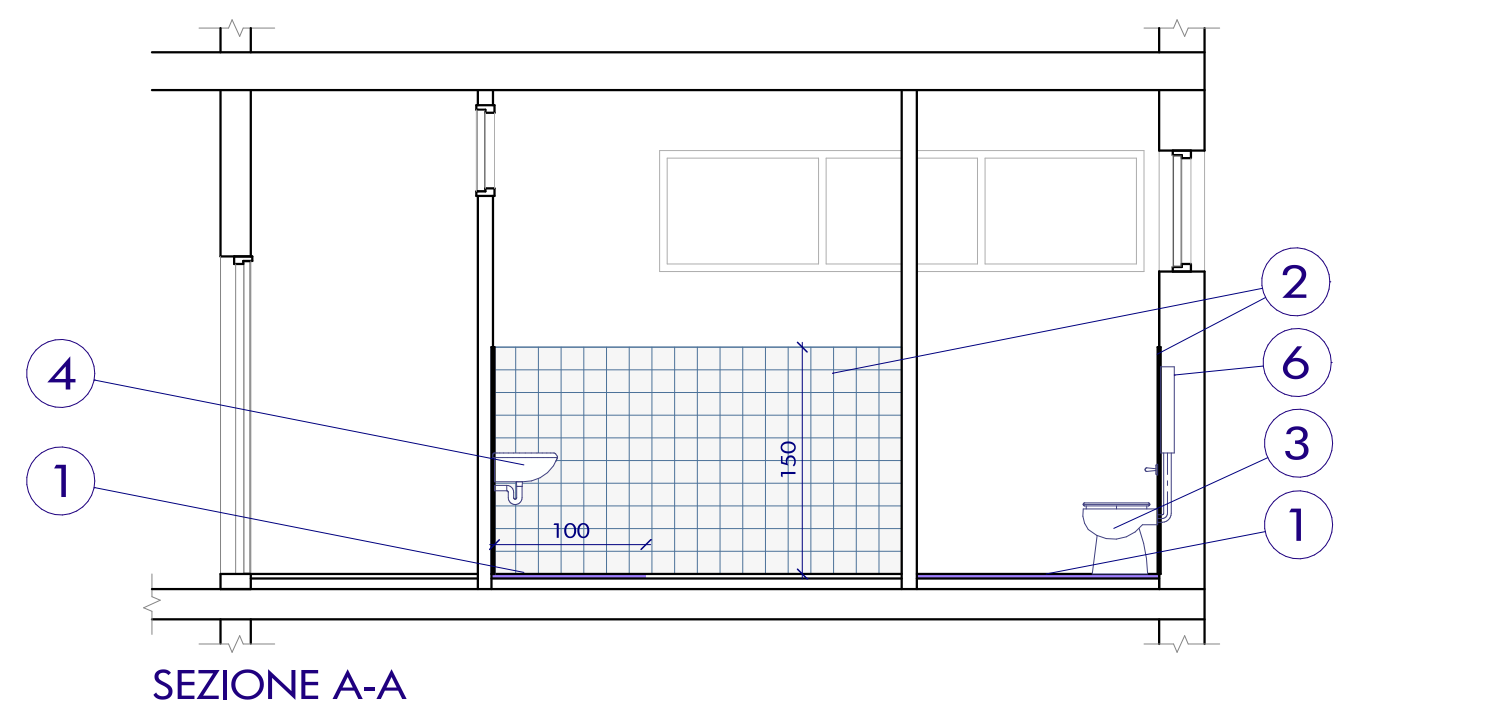
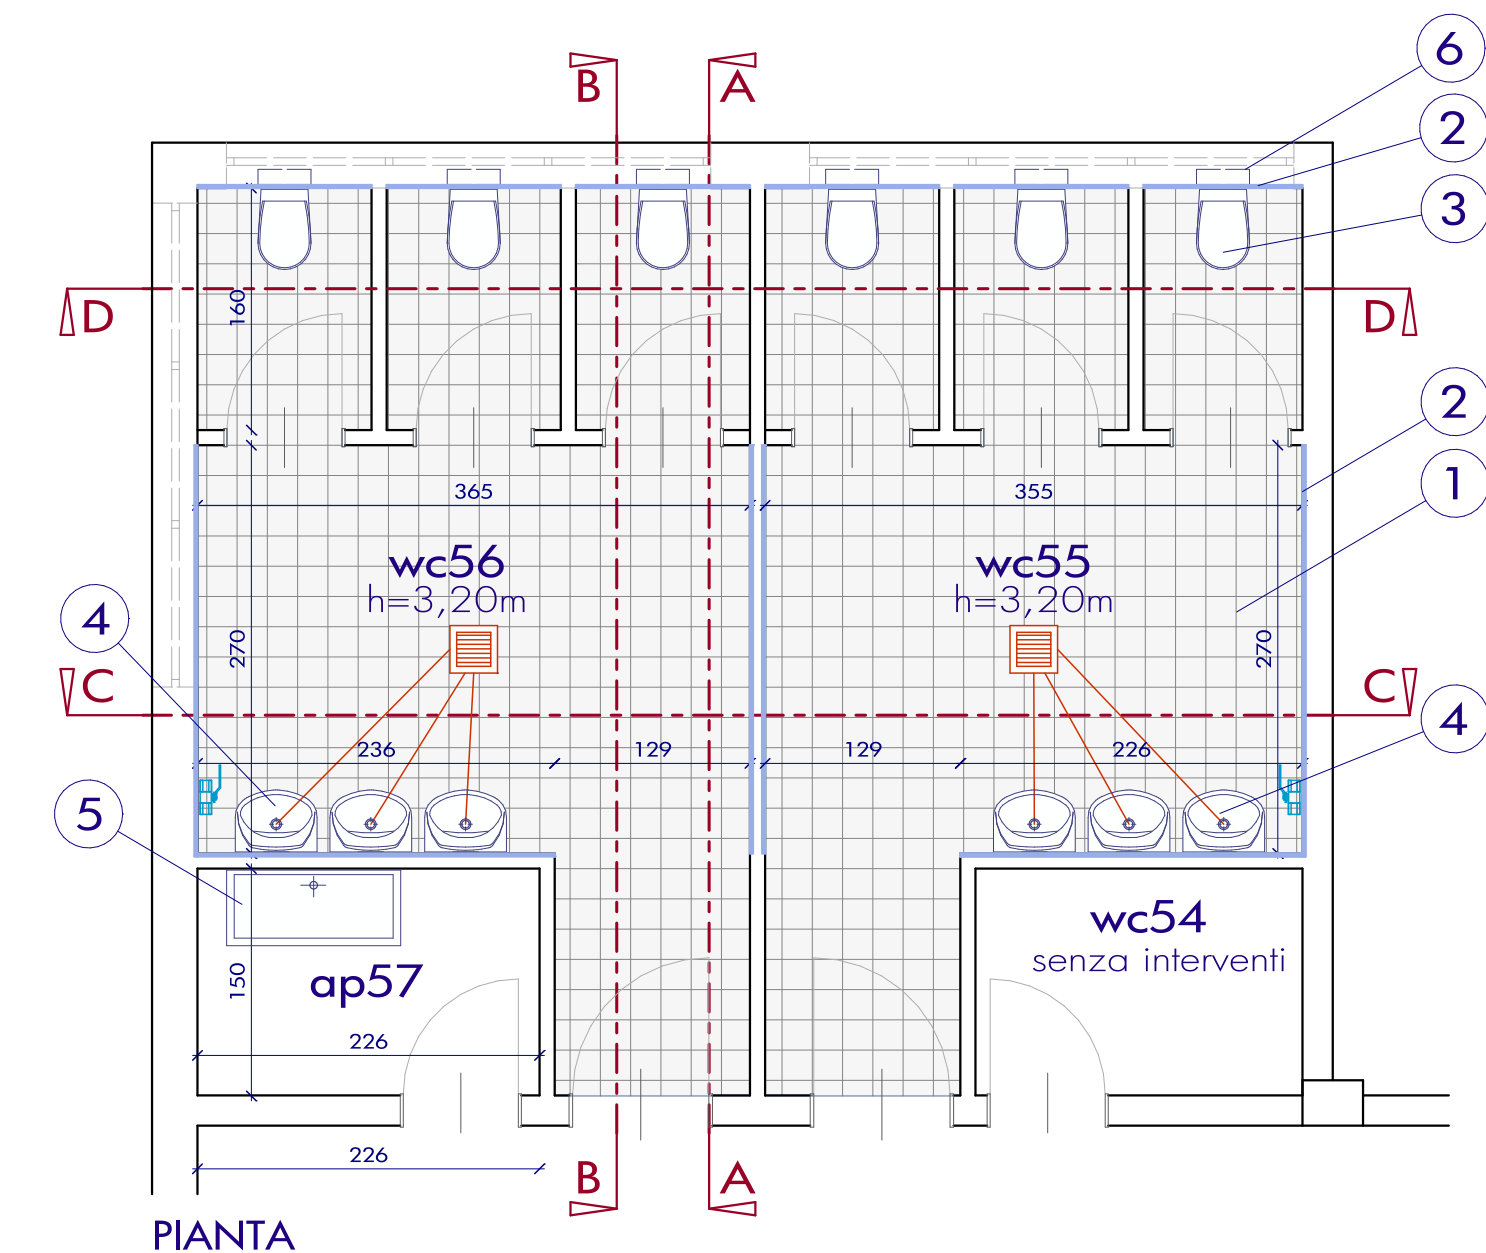
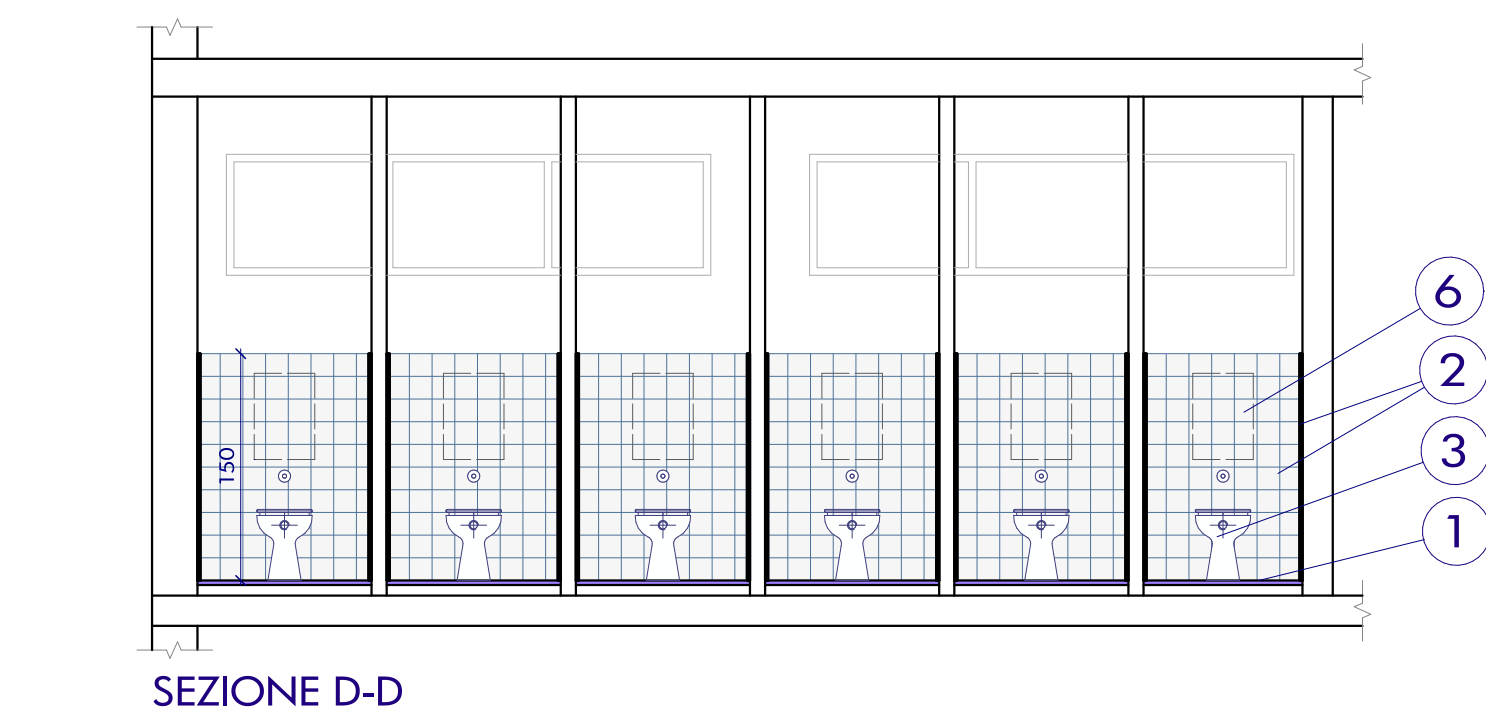
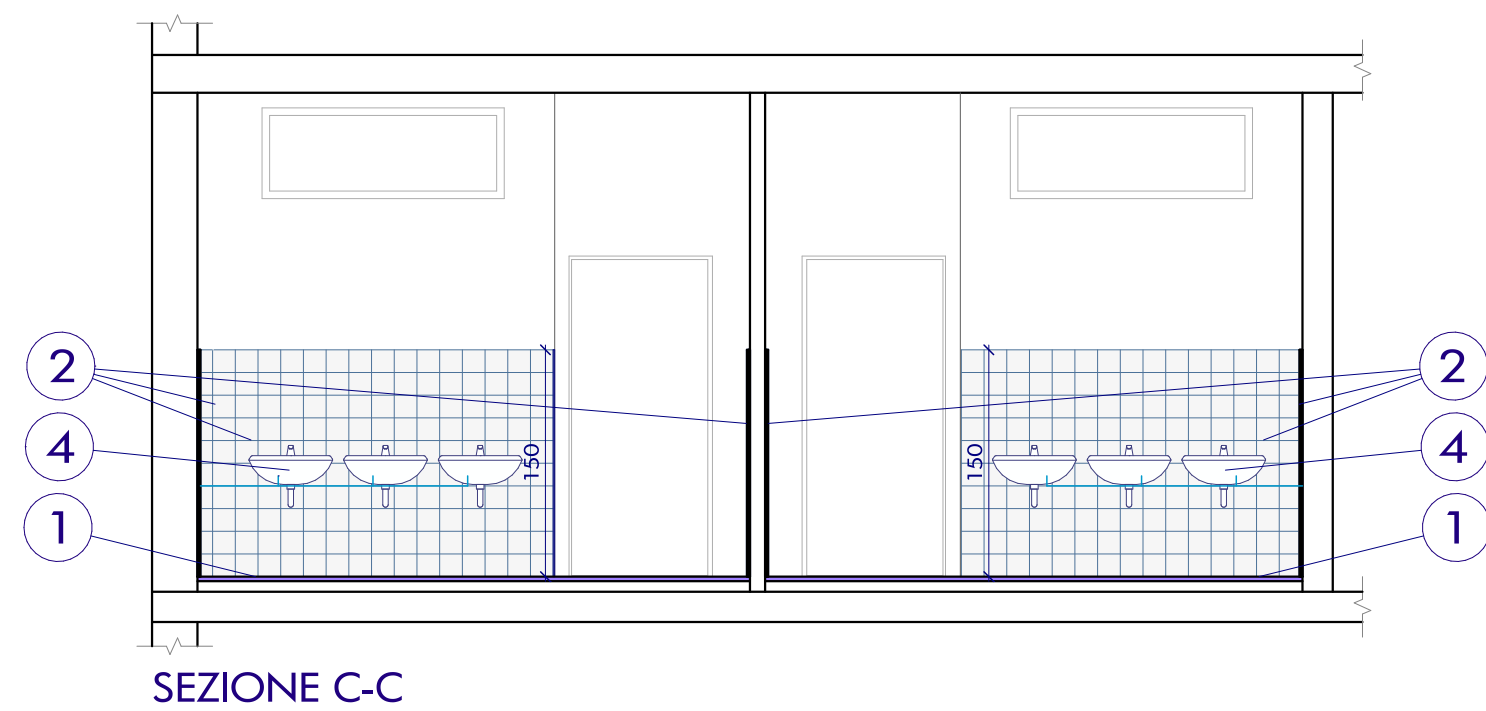
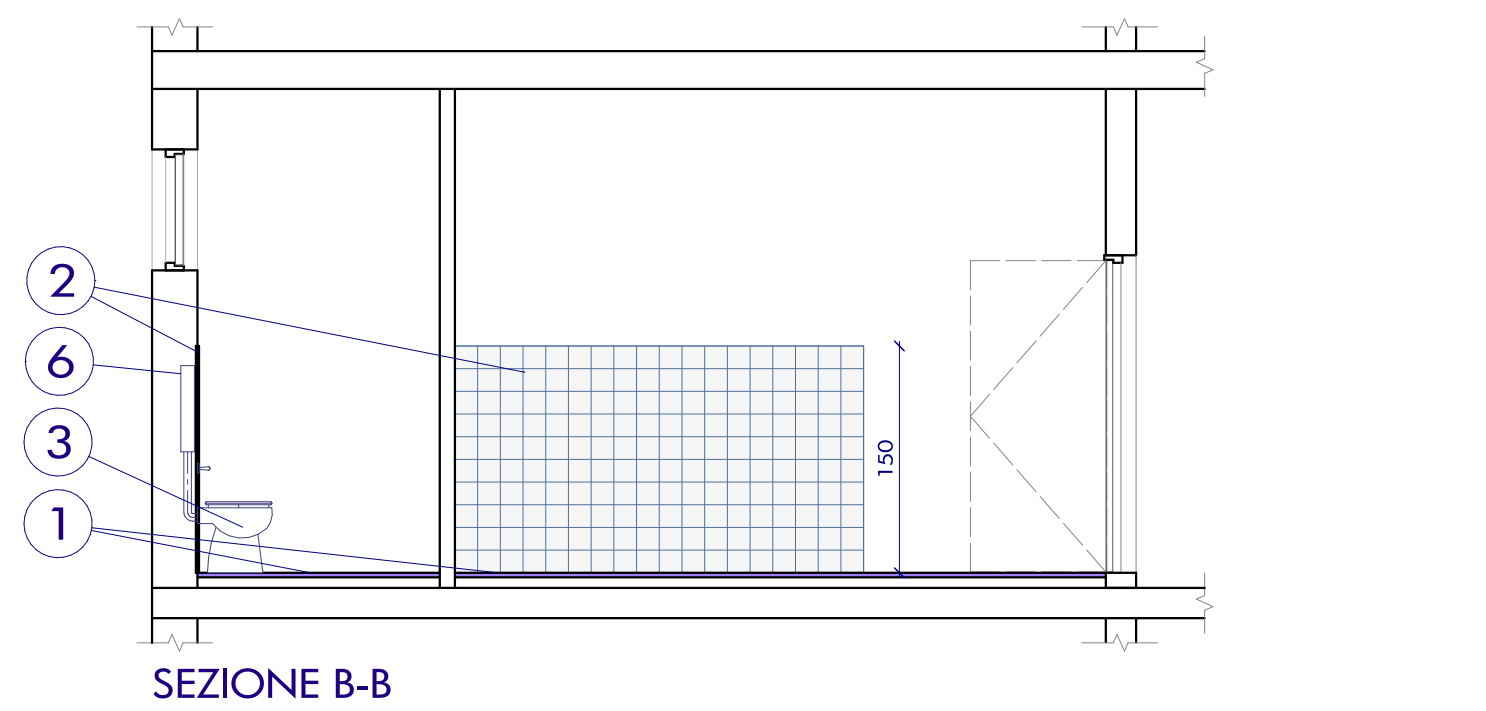
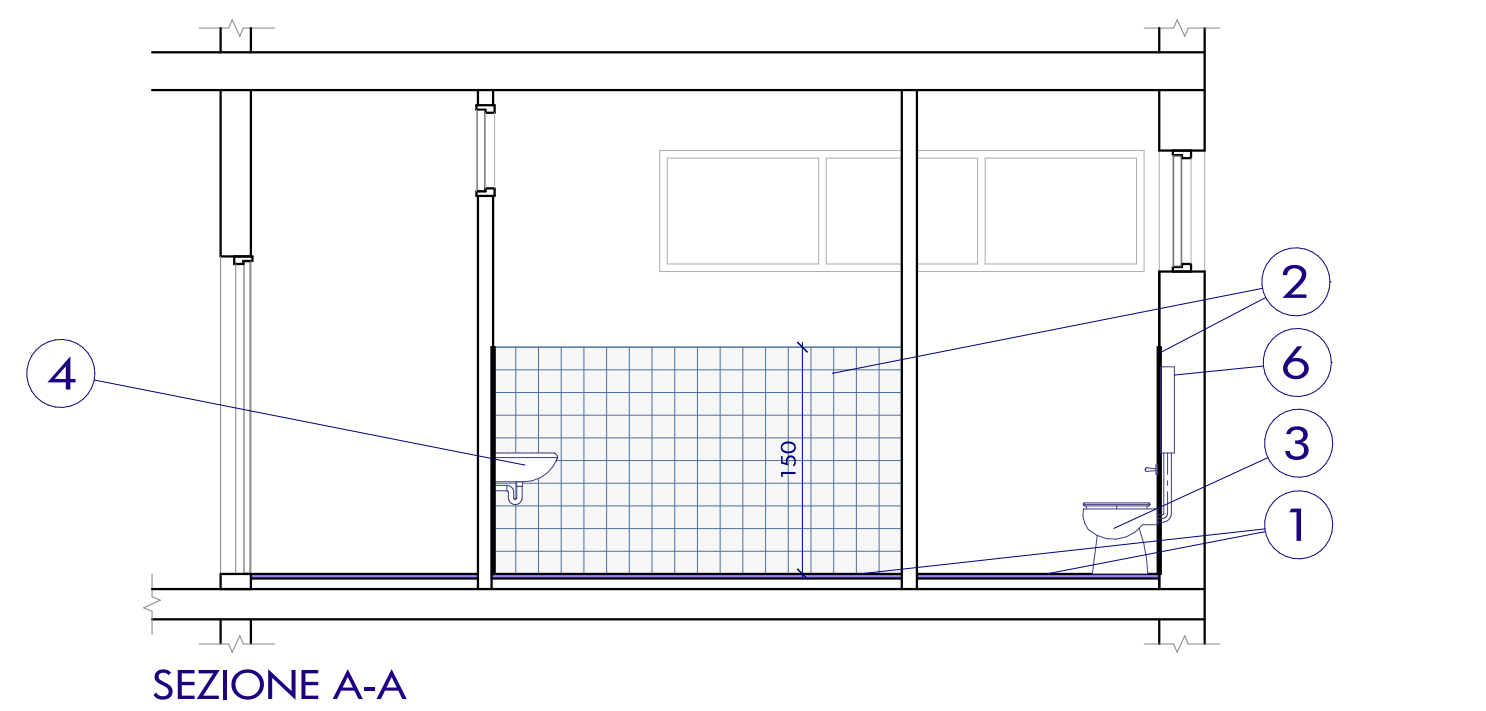
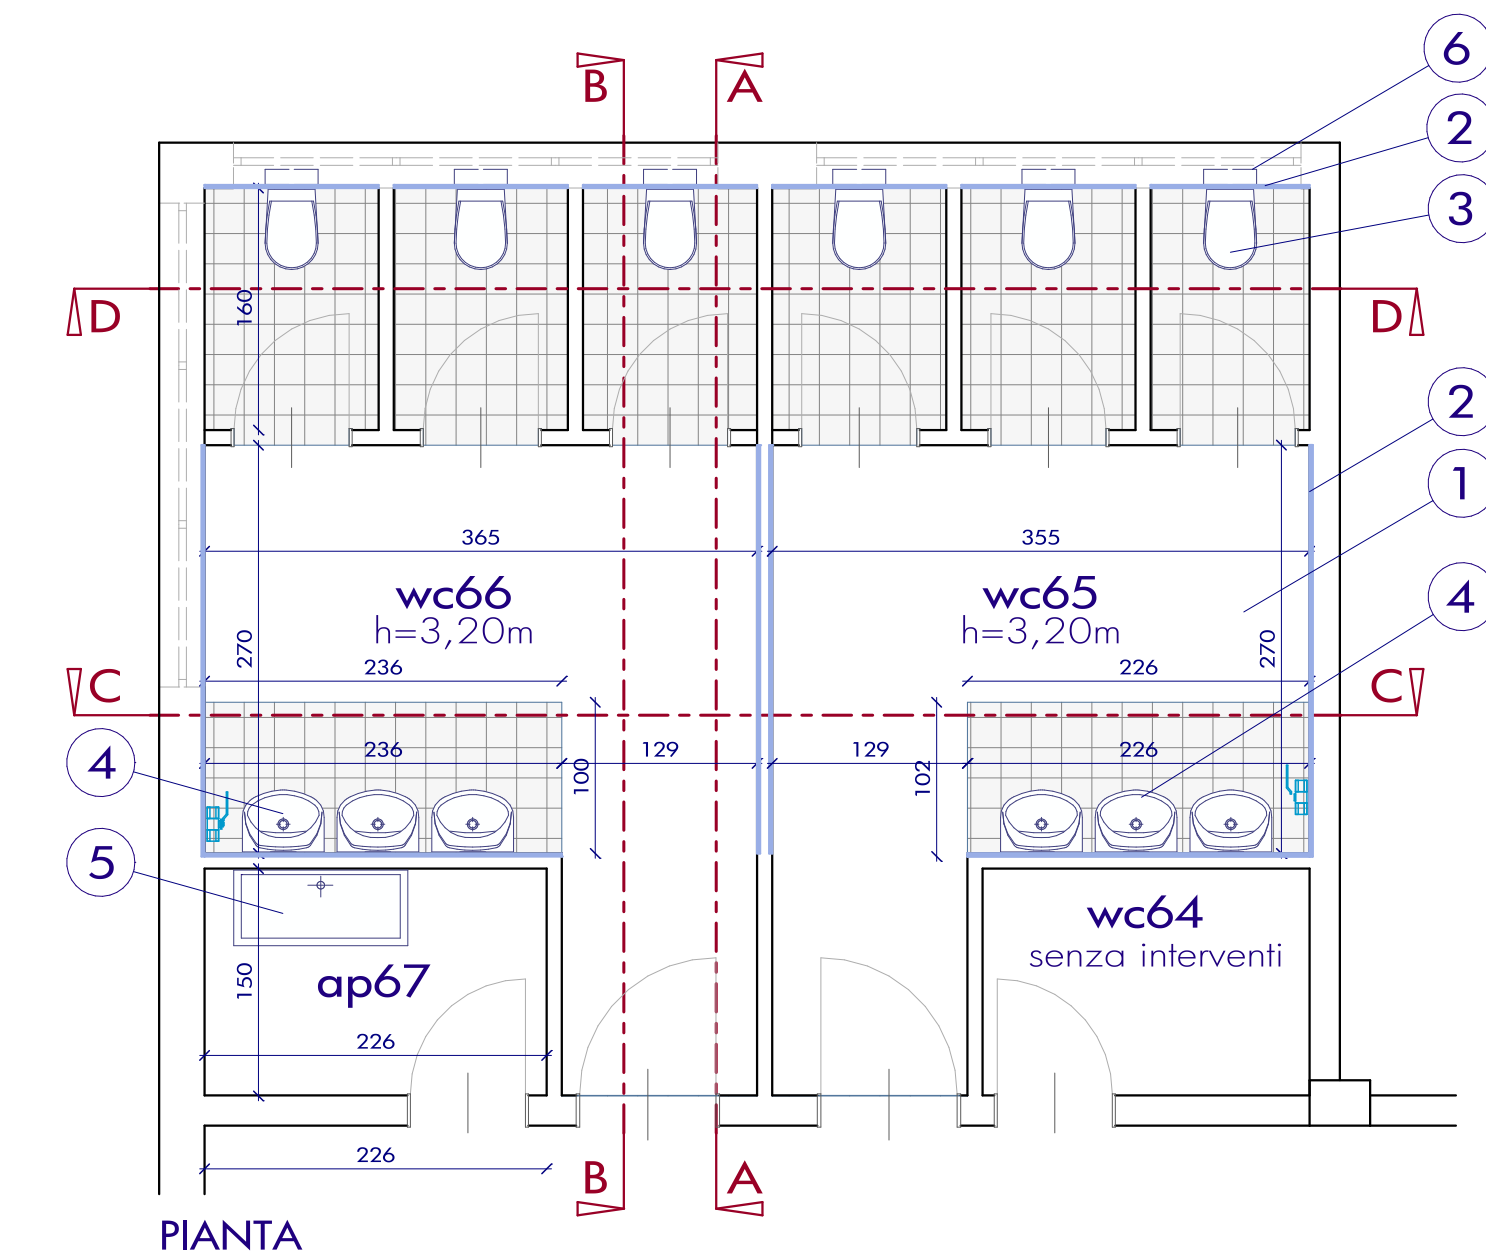
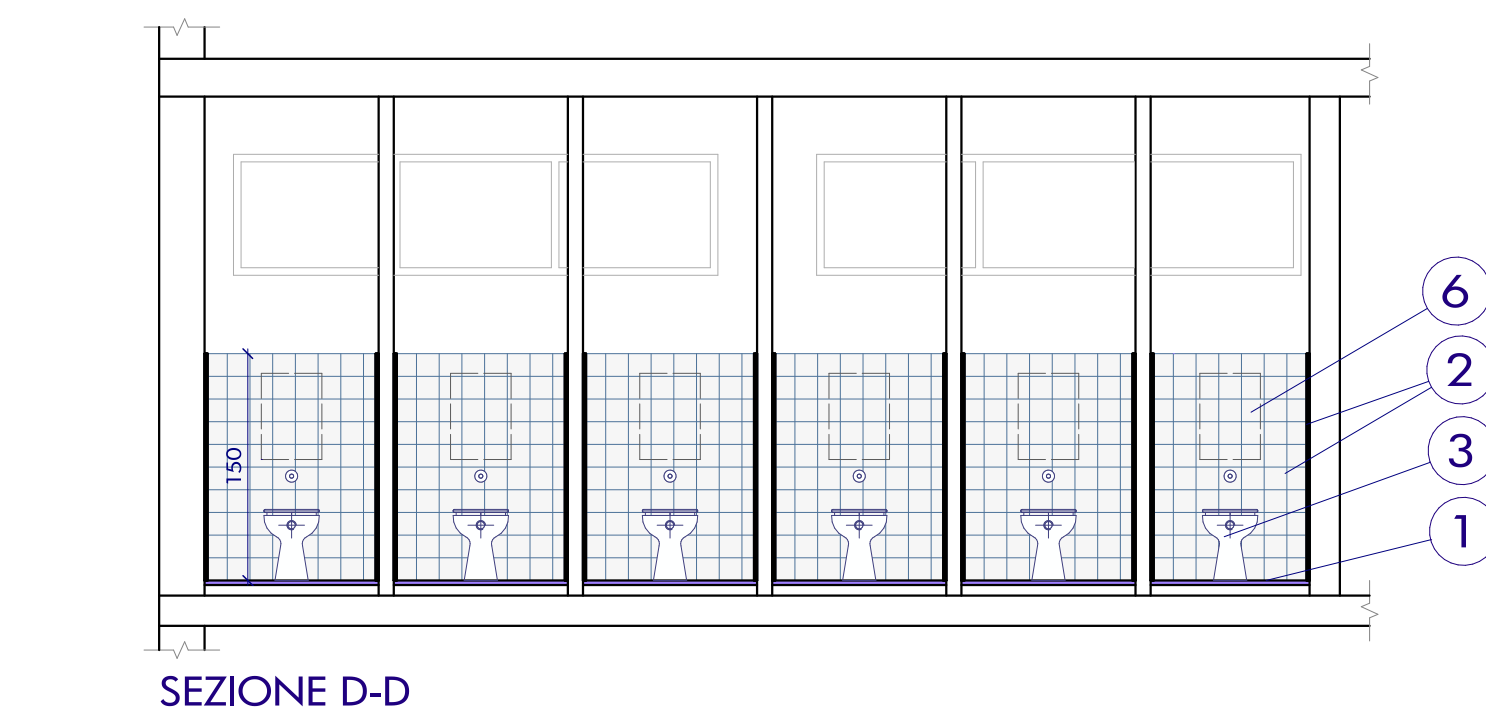


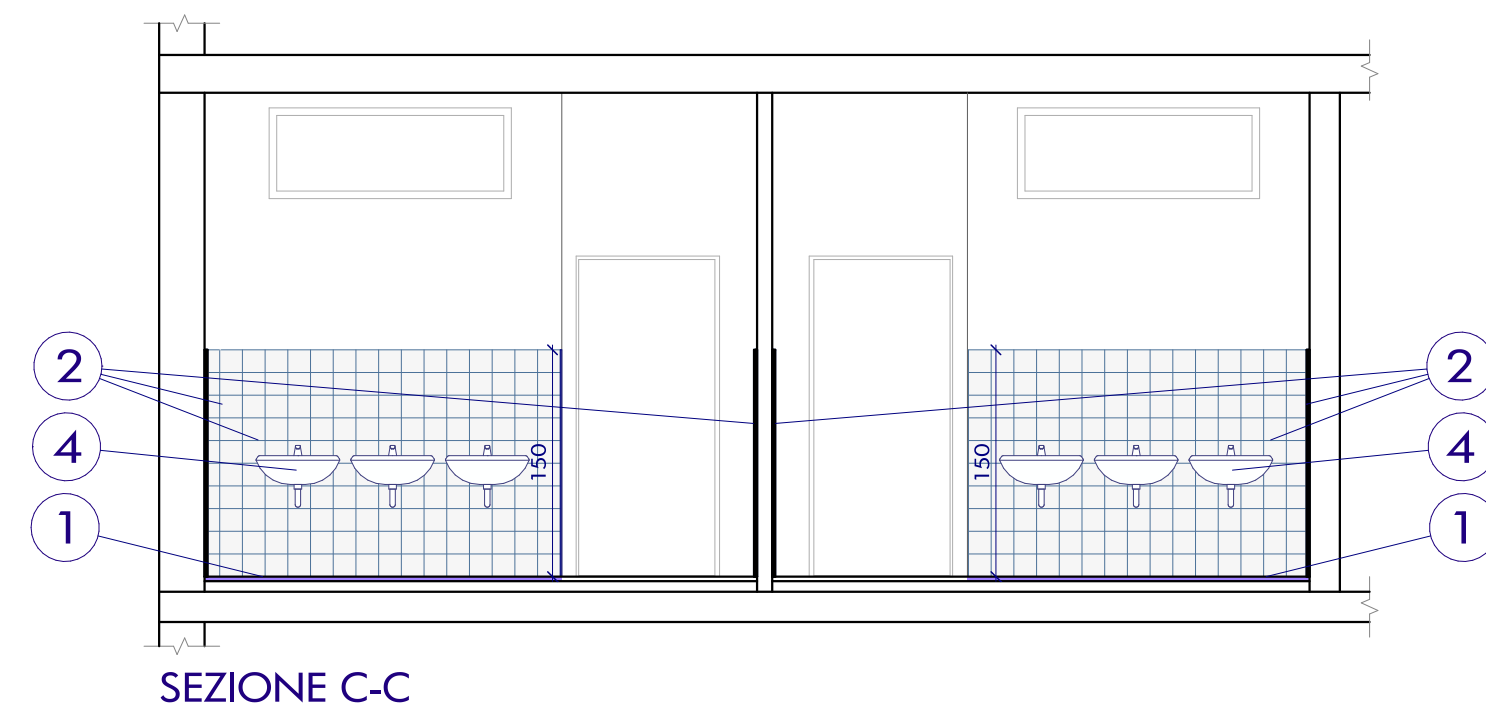

GRUPPO BAGNI 1
PIANO SEMINTERRATO / PIANO RIALZATO

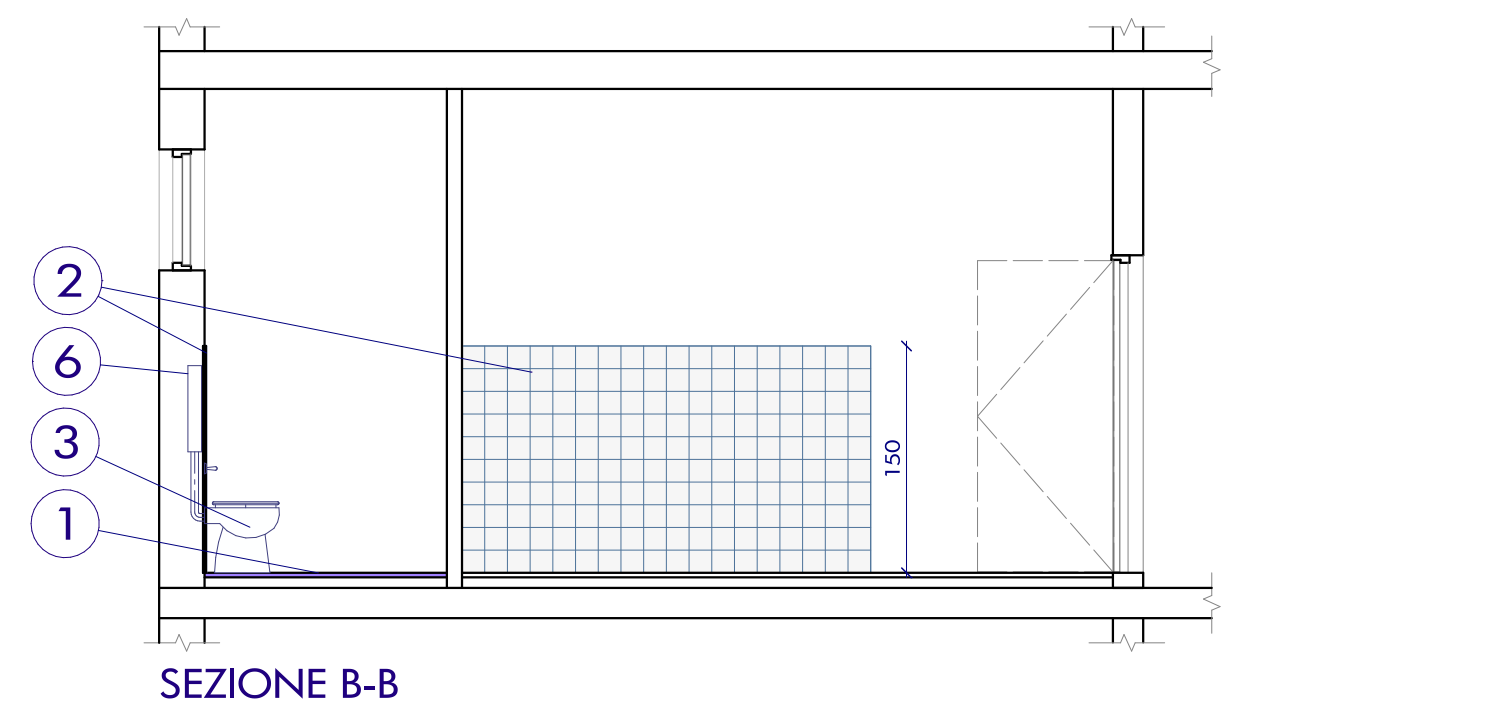

GRUPPO BAGNI 2
PIANO PRIMO

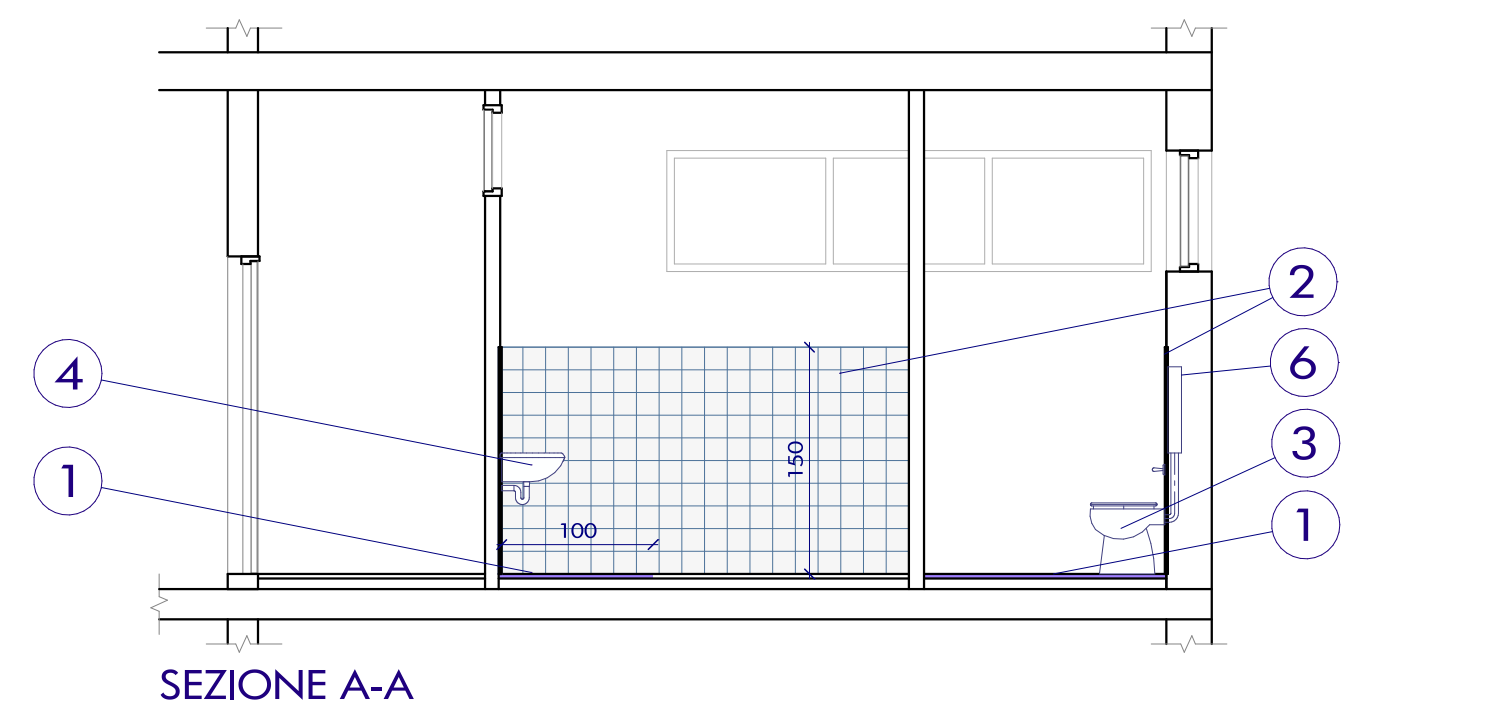

GRUPPO BAGNI 3
PIANO PRIMO

LEGENDA RIVESTIMENTI E SANITARI

- per pavimentazione ad intenso calpestio realizzata con piastrelle in ceramica di superficie smaltata a rifinitura opaca, prima scelta, elevata durezza e resistenza, con giunti connessi in cemento bianco, compresi tagli, sfridi, pulitura finale e pezzi speciali, delle dimensioni 20 x 20cm e spessore non inferiore a 9mm
- rivestimento di pareti interne con piastrelle di ceramica smaltata monocottura, pasta rossa con superficie liscia o semilucida di color bianco, poste in opera con idoneo collante su sottofondi predisposti, giunti connessi in stucchi impermeabilizzati, compresi tagli, sfridi, pulitura finale e pezzi speciali, delle dimensioni 15 x 15 cm, spessore non inferiore a 9mm
- fornitura e posa in opera di vaso a sedere in vetrochina colore bianco completo di: cassetta di scarico ad incasso in polietilene alta densità (6), galleggiante silenzioso, tubo di risciacquo in PVC, placa di comando a pulsante ad incasso a distanza doppio comando
- fornitura e posa in opera di lavello in ceramica a pasta colore bianco extra clay completo di accessori, raccorderia di scarico e di alimentazione, gruppo erogatore con raccordo di 1/2", piletta completa in PVC 1"1/2 e sigillatura del bordo con silicone o materiale analogo
- fornitura e posa in opera di lavabo rettangolare in vetrochina colore bianco completo di: gruppo di erogazione, con scarico correlato di raccordi e filtro, pilone, flessibili, rosette cromate, rubinetti sottolavabo, mensole di fissaggio e sigillatura del bordo con silicone

LEGENDA SCARICHI E CONDOTTI

- linea di scarico in PVC DN50
- pozzetto a pavimento
- saracinesca

N.B.: Tutte le misure dovranno essere verificate in cantiere.
Eventuali discordanze dovranno essere comunicate alla D.L..



Fondi Pon
Strutturali 2007/2013
Europei



comune di SCALEA
provincia di cosenza / regione calabria

PROGRAMMA OPERATIVO FESR
Ambiente per l'apprendimento
Asse II, Ob C - Qualità degli ambienti scolastici

PROGETTO DEI LAVORI DI ADEGUAMENTO A NORMA
DELLA SCUOLA MEDIA DI VIA FAZIO DEGLI UBERTI

committente
dirigente scolastico dell'Istituto
Comprensivo "GREGORIO CALOPRESE"
R.U.P.: prof.ssa FILOMENA D'AMANTE

coll. R.U.P.: arch. GIAMPIETRO D'ALESSANDRO
tecnico Comune di Scalea
via Fazio degli Uberti
SCALEA (CS)

progettista
ing. GIANFRANCO CRUDO

collaboratori
arch. SILVIA LOPEZ SPINELLI
ing. SIMONE DE SANTO
geom. RAFFAELE TRIBUZIO

PARTICOLARI BAGNI

tavola	scala	aggiornamento	data
PE 9.1	1:50	progetto definitivo progetto esecutivo NAS / LAV / 466 / PE.13	gennaio 2013



Studio ass.to d'Ingegneria
Belvedere M.mo via G. Petrellis - tel. 0985-849109
e-mail: info@geo-stru.it

questo disegno è proprietà della GEOSTRU e non può essere
copiato, ridotto, mostrato a terzi senza ns. autorizzazione.