UNIONE EUROPEA
AMBIENTE PER L'APPRENDIMENTO (FESR)

Fondi Strutturali Europei
PON 2007/2013

MIUR

Programma Operativo
FESR Calabria 2007/2013

comune di **SANTA DOMENICA TALAO**
provincia di cosenza/ regione calabria

PROGRAMMA OPERATIVO FESR
Ambiente per l'apprendimento
Asse II, Ob C - Qualità degli ambienti scolastici

PROGETTO DEI LAVORI DI ADEGUAMENTO A NORMA DELLA SCUOLA MEDIA "LOCALITA' GUARNIERO"

commitente
dirigente scolastico dell'Istituto
Comprensivo "GREGORIO CALOPRESE"
R.U.P.: prof.ssa FILOMENA D'AMANTE

coll. R.U.P.: arch. GIAMPIETRO D'ALESSANDRO
tecnico Comune di Scalea

via Fazio degli Uberti
SCALEA (CS)

progettista
ing. PASQUALE FILICETTI

via G. Petrellis, 29
BELVEDERE M.MO (CS)

collaboratori
arch. SILVIA LOPEZ SPINELLI
ing. SIMONE DE SANTO
geom. RAFFAELE TRIBUZIO

PLANIMETRIA
INQUADRAMENTO CATASTALE

tavola	scala	aggiornamento	data
PE 6.2	1:1000	progetto definitivo	aprile 2013
		progetto esecutivo	
		NAS / LAV / 468 / PE.13	

GEOSTRU
Studio ass.to d'Ingegneria
Belvedere M.mo via G.Petrellis - tel. 0985-849109
e-mail: info@geo-stru.it

questo disegno è proprietà della GEOSTRU e non può essere copiato, ridotto, mostrato a terzi senza ns. autorizzazione.

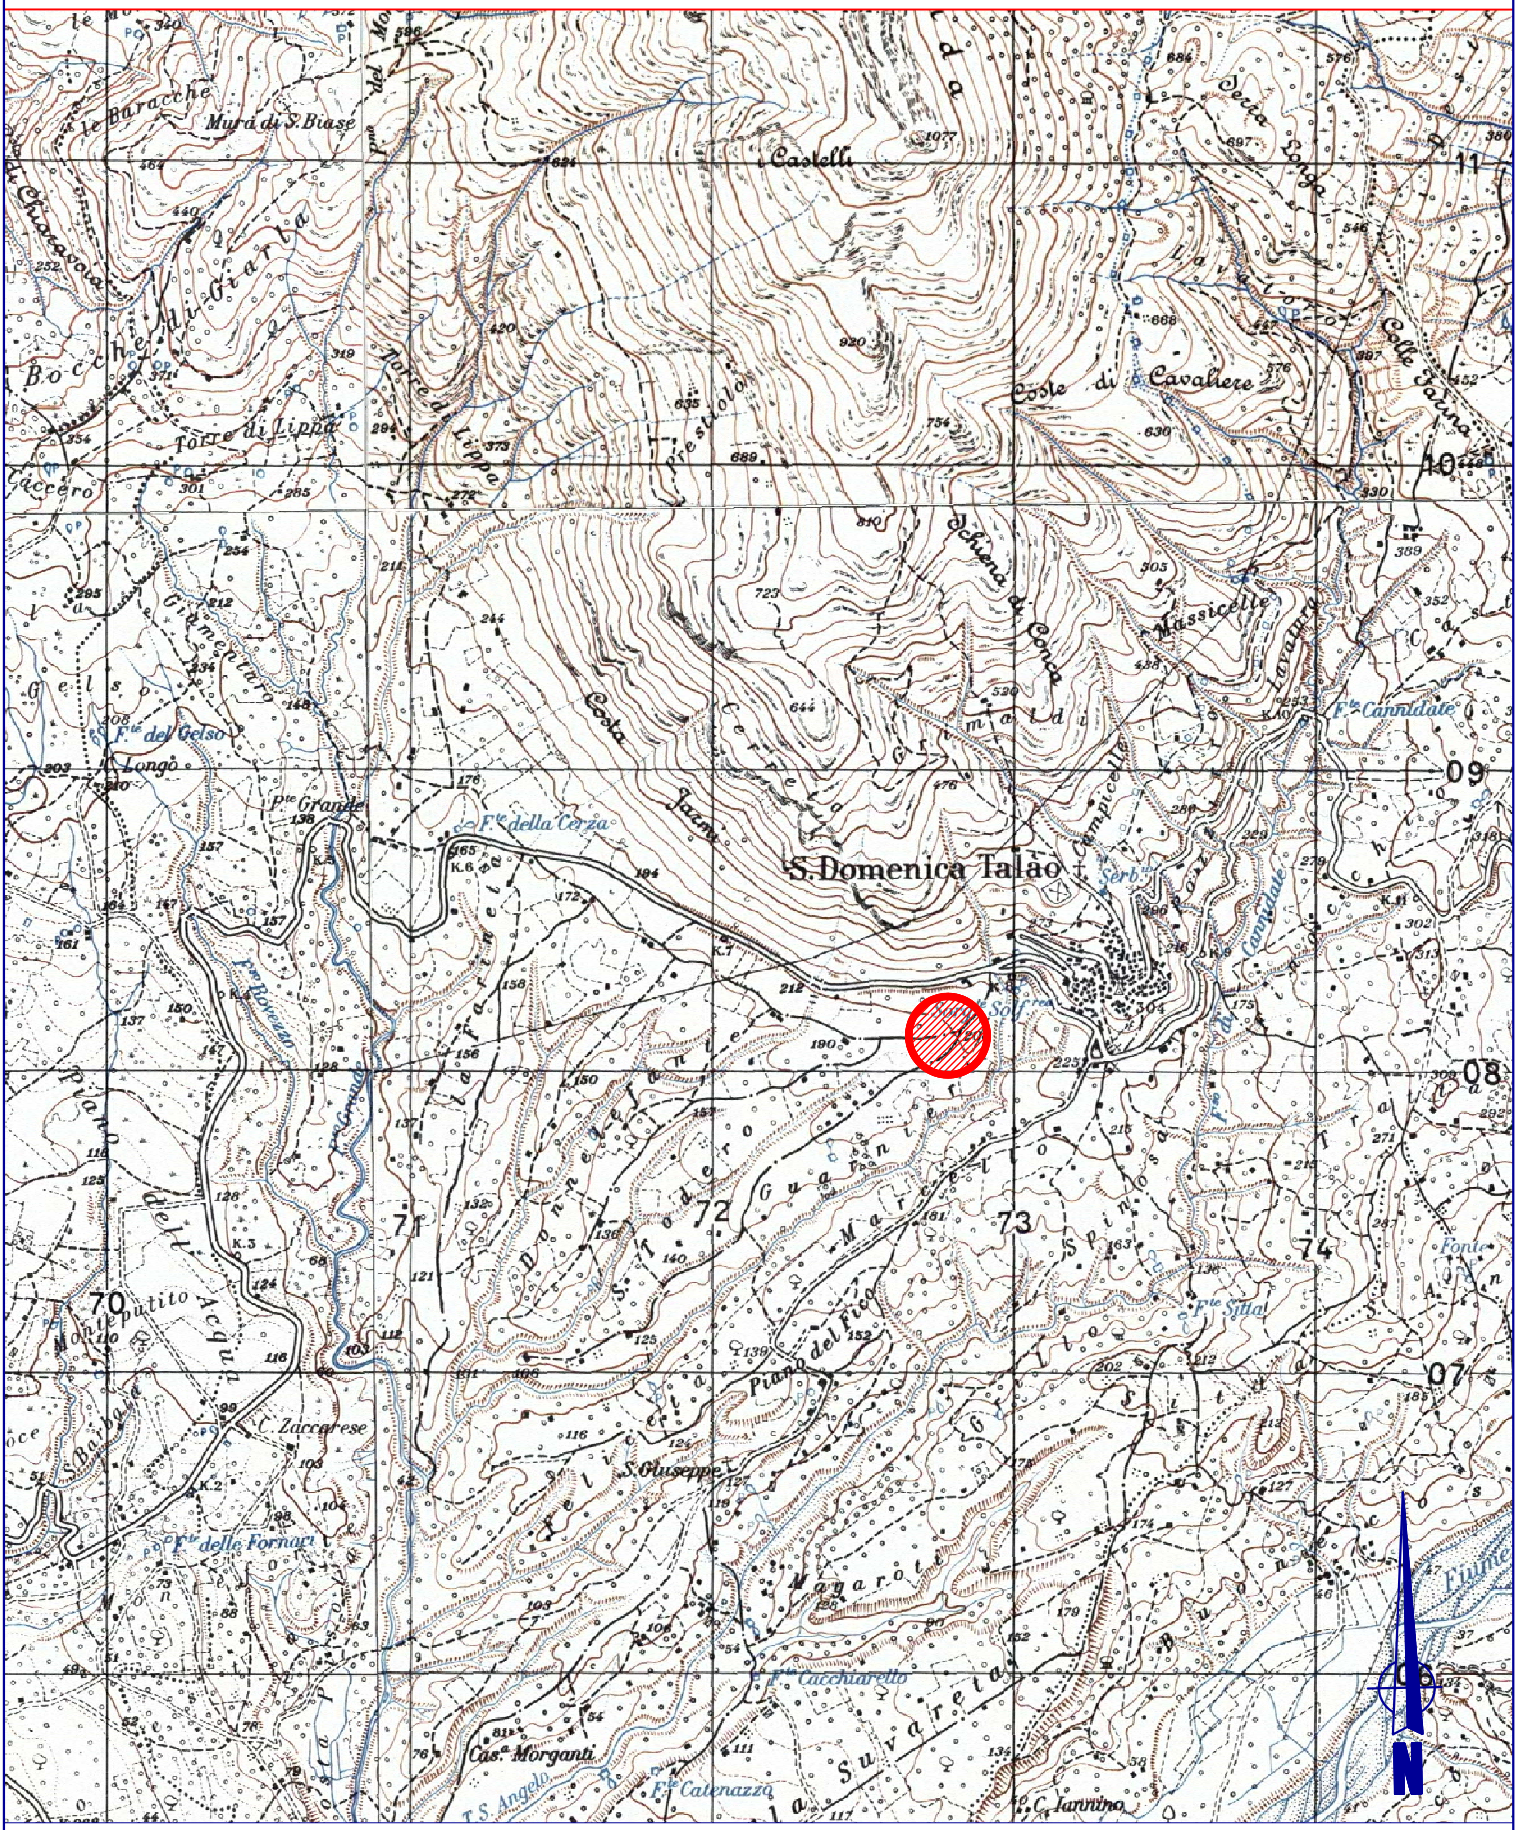

area d'intervento

COROGRAFIA
Scala 1:25000

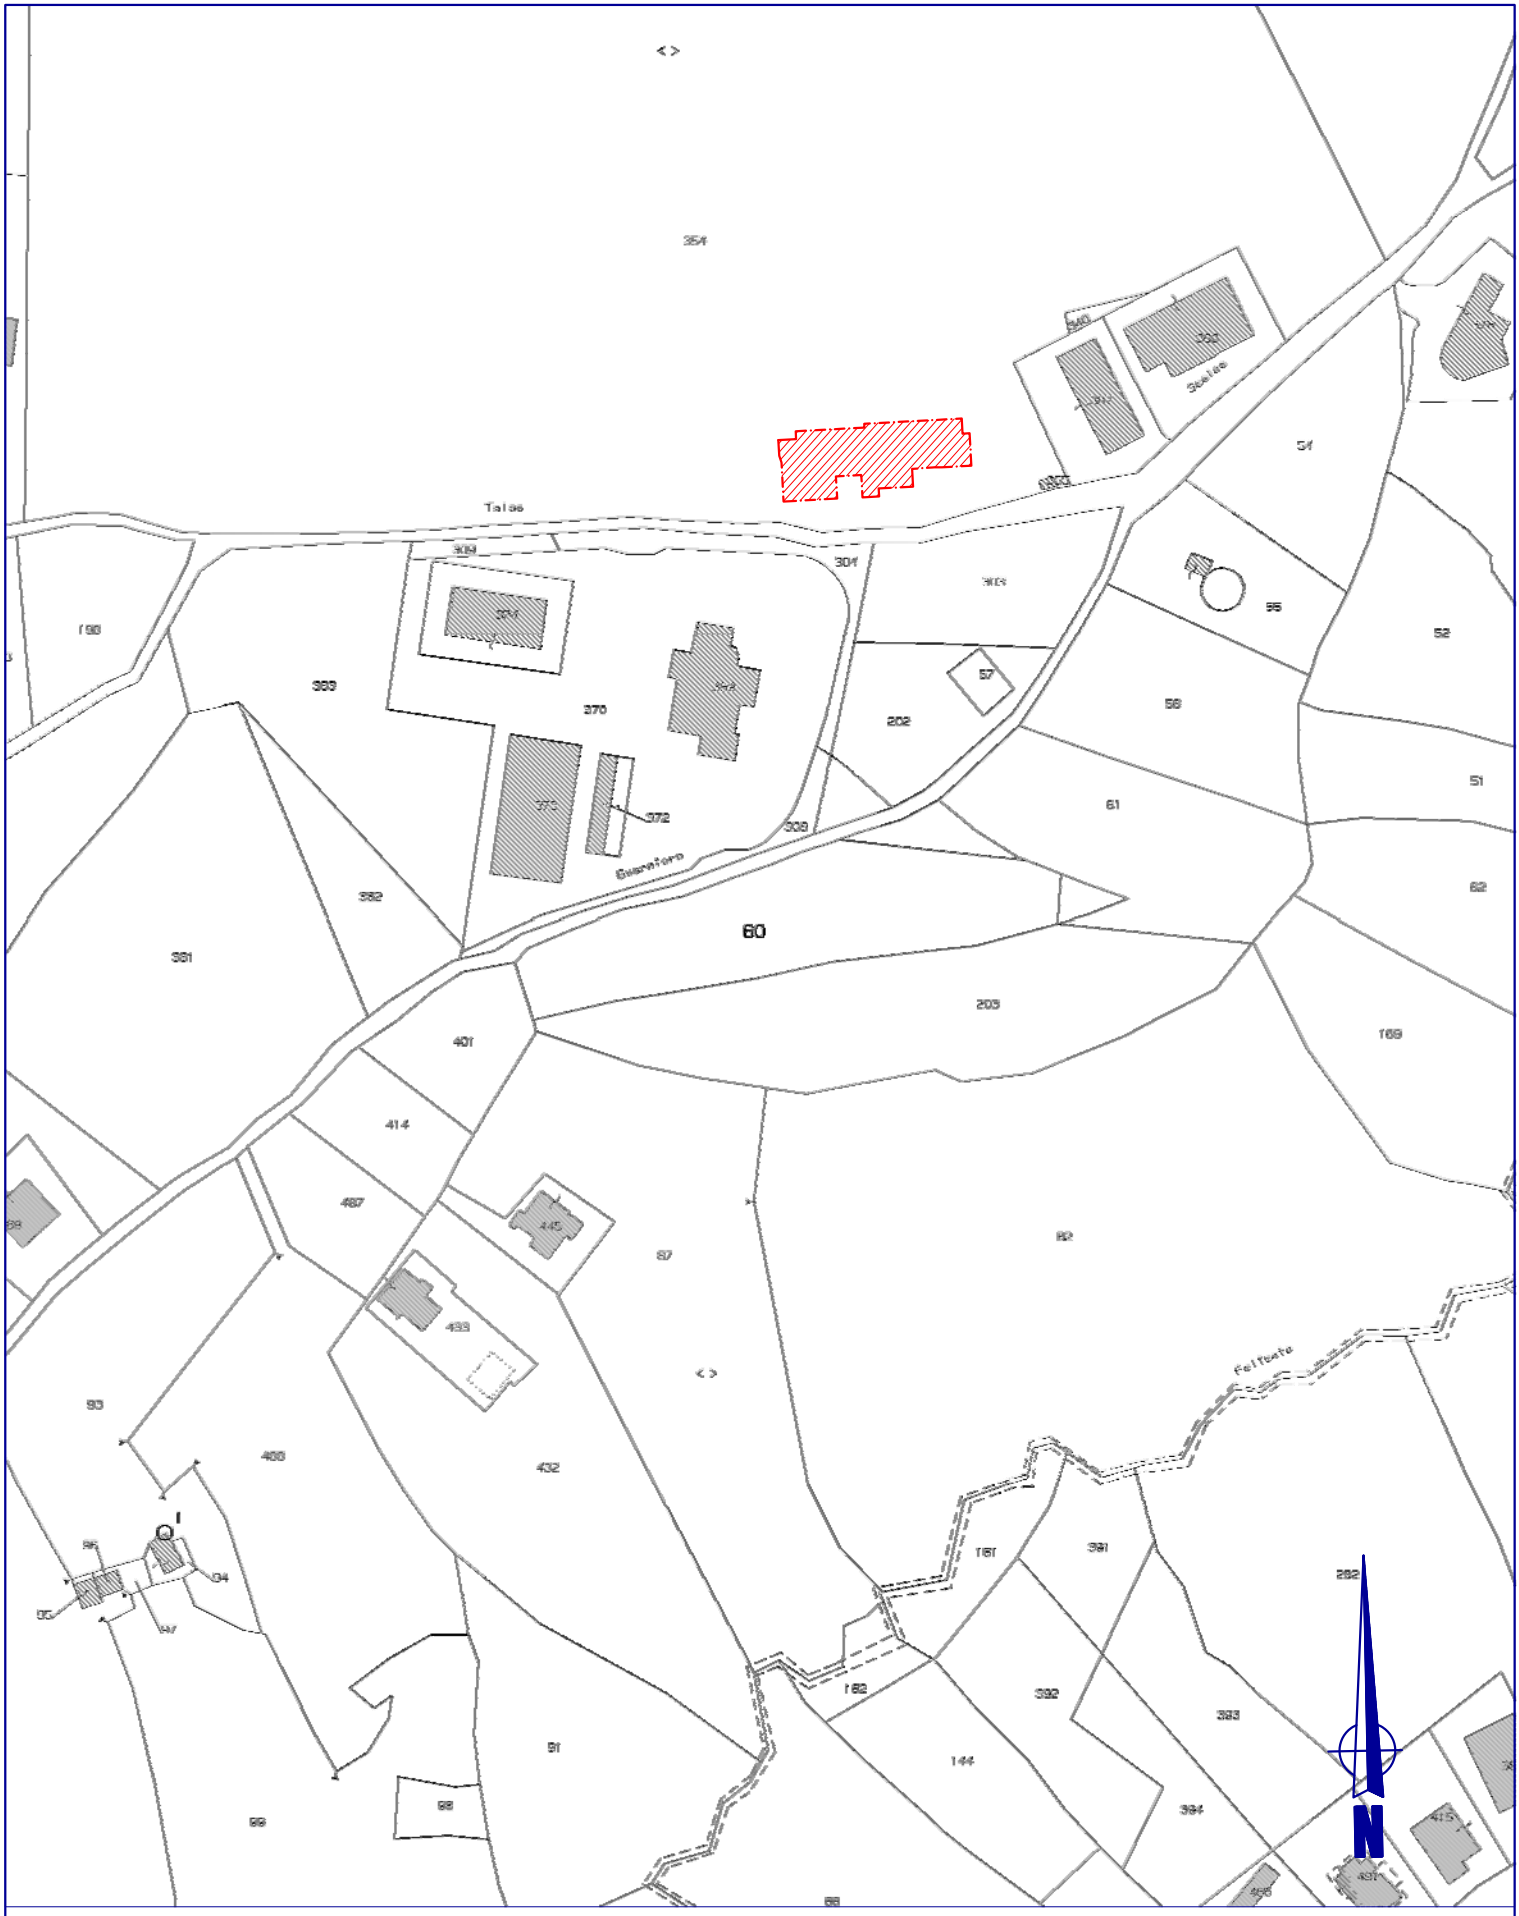

fabbricato oggetto d'intervento

Foglio di mappa n° 19
particelle n° 354

STRALCIO CATASTALE
Scala 1:1000