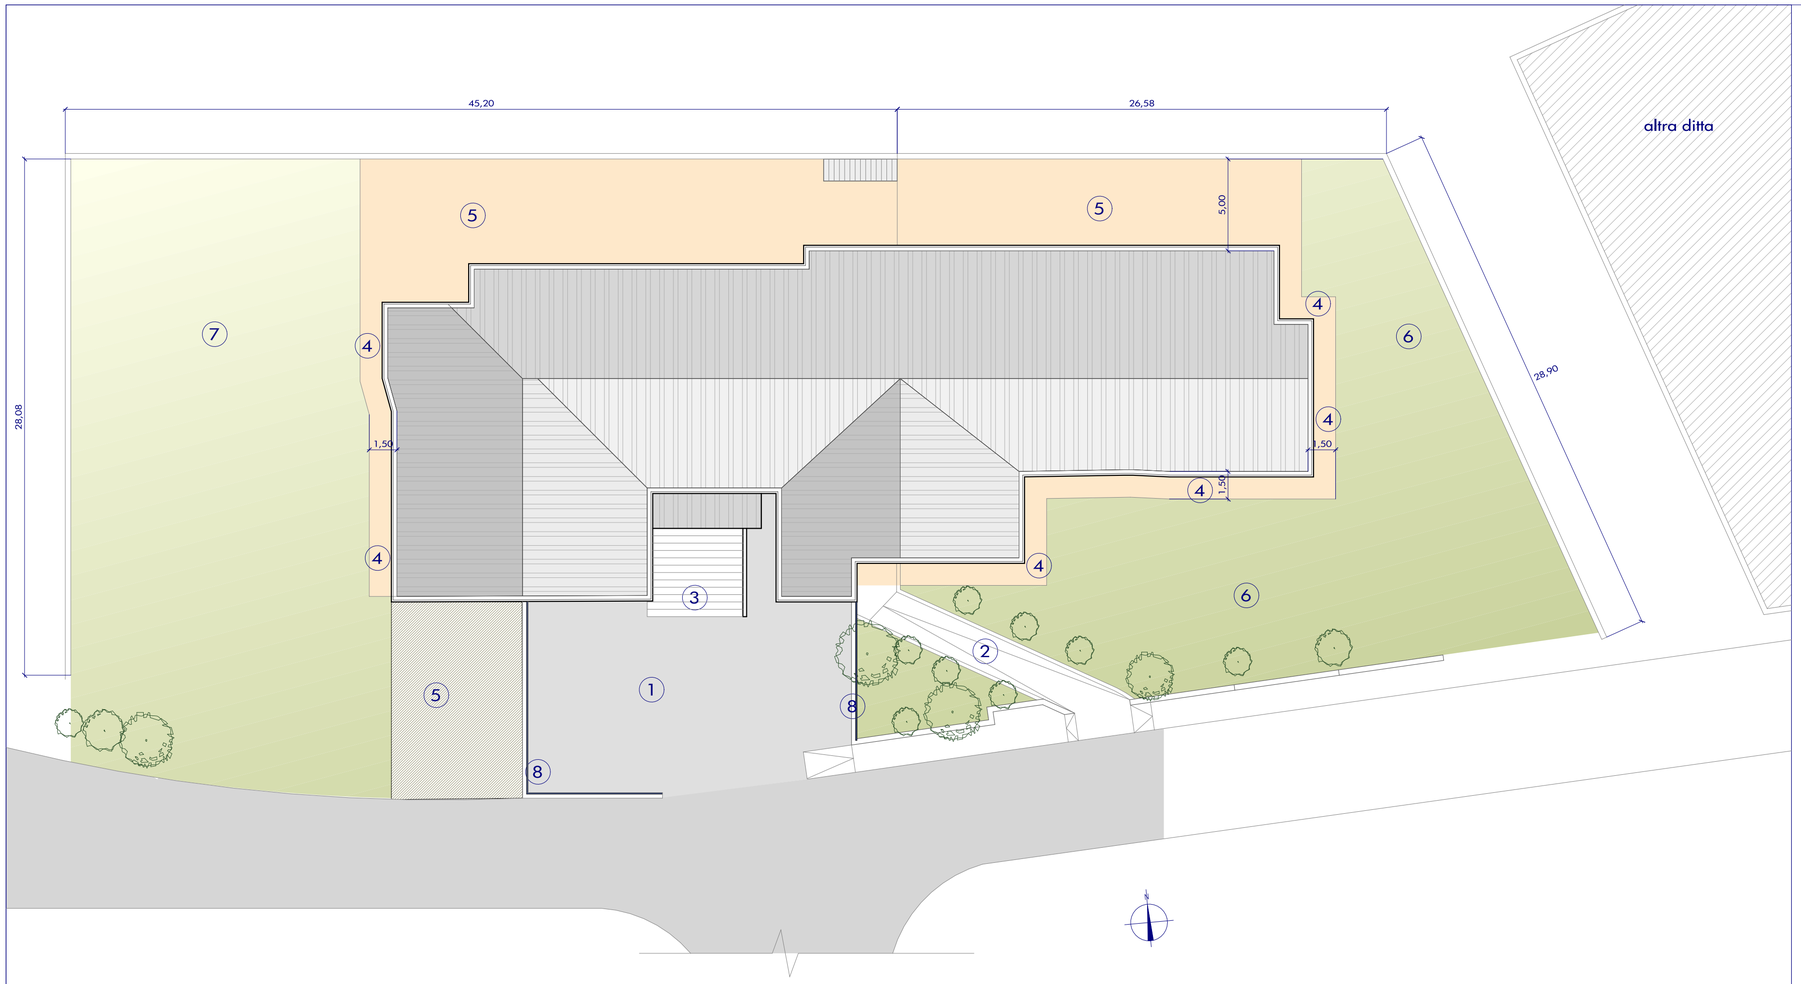

PLANIMETRIA STATO ATTUALE

LEGENDA

1. atrio d'ingresso
2. rampa per D.A.
3. scala d'ingreso al fabbricato
4. marciapiedi
5. piazzale
6. giardino
7. terreno
8. ringhiera metallica

9. area oggetto d'altro intervento
10. area giochi pavimentazione ex novo
11. cordolo con recinzione sovrastante
12. pavimentazione con piastrelle in calcestruzzo vibrocompresso

N.B.:
1. Tutte le misure dovranno essere verificate in cantiere.
Eventuali discordanze dovranno essere comunicate alla D.L..

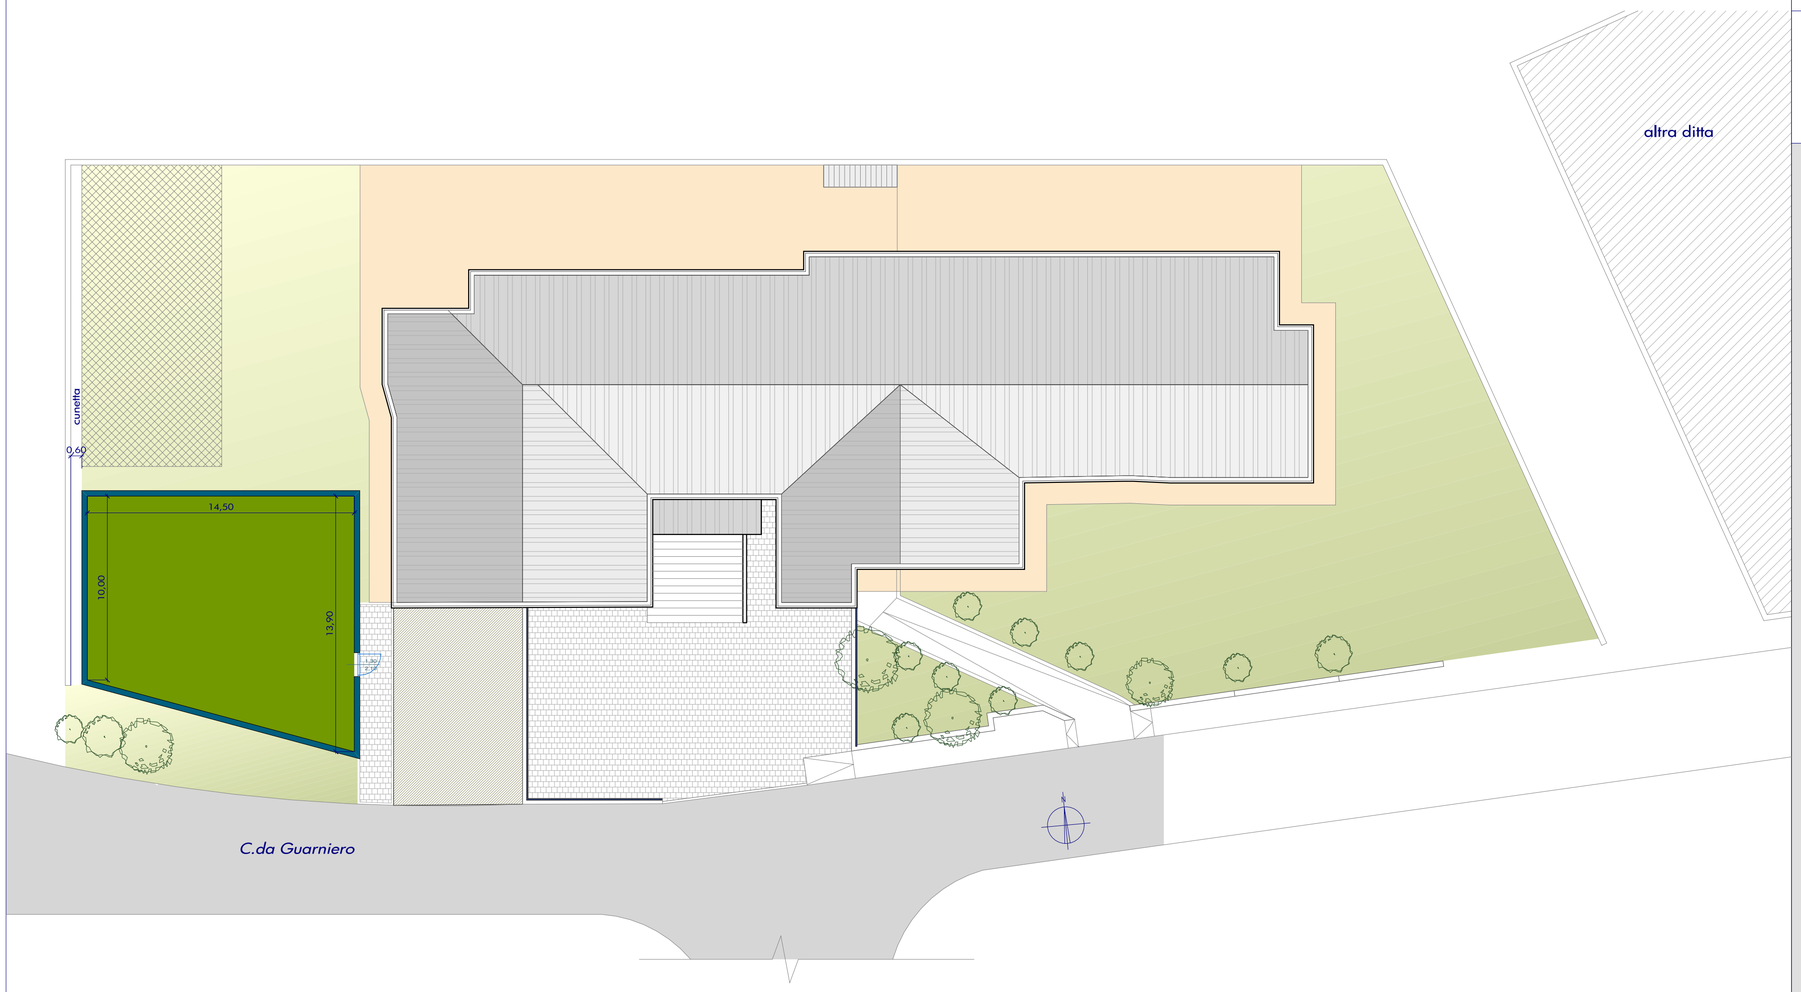

PLANIMETRIA STATO FUTURO

UNIONE EUROPEA
AMBIENTE PER L'APPRENDIMENTO (FESR)

Fondi Strutturali Europei — Pon 2007/2013

MIUR

Programma Operativo FESR Calabria 2007/2013

comune di **SANTA DOMENICA TALAO**
provincia di cosenza/ regione calabria

PROGRAMMA OPERATIVO FESR
Ambiente per l'apprendimento
Asse II, Ob C - Qualità degli ambienti scolastici

PROGETTO DEI LAVORI DI ADEGUAMENTO A NORMA DELLA SCUOLA MEDIA "LOCALITA' GUARNIERO"

commitente
dirigente scolastico dell'Istituto Comprensivo "GREGORIO CALOPRESE"
R.U.P.: prof.ssa FILOMENA D'AMANTE

coll. R.U.P.: arch. GIAMPIETRO D'ALESSANDRO
tecnico Comune di Scalea
via Fazio degli Uberti
SCALEA (CS)

progettista
ing. PASQUALE FILICETTI
via G. Petrellis, 29
BELVEDERE M.MO (CS)

collaboratori
arch. SILVIA LOPEZ SPINELLI
ing. SIMONE DE SANTO
geom. RAFFAELE TRIBUZIO

PLANIMETRIA STATO ATTUALE
PLANIMETRIA STATO FUTURO

tavola	scala	aggiornamento	data
PE 7.0	1:200	progetto definitivo	aprile 2013
		progetto esecutivo	
		NAS / LAV / 468 / PE.13	

GEOSTRU
Studio ass.to d'Ingegneria
Belvedere M.mo via G.Petrellis - tel. 0985-849109
e-mail: info@geo-stru.it

questo disegno è proprietà della GEOSTRU e non può essere copiato, ridotto, mostrato a terzi senza ns. autorizzazione.