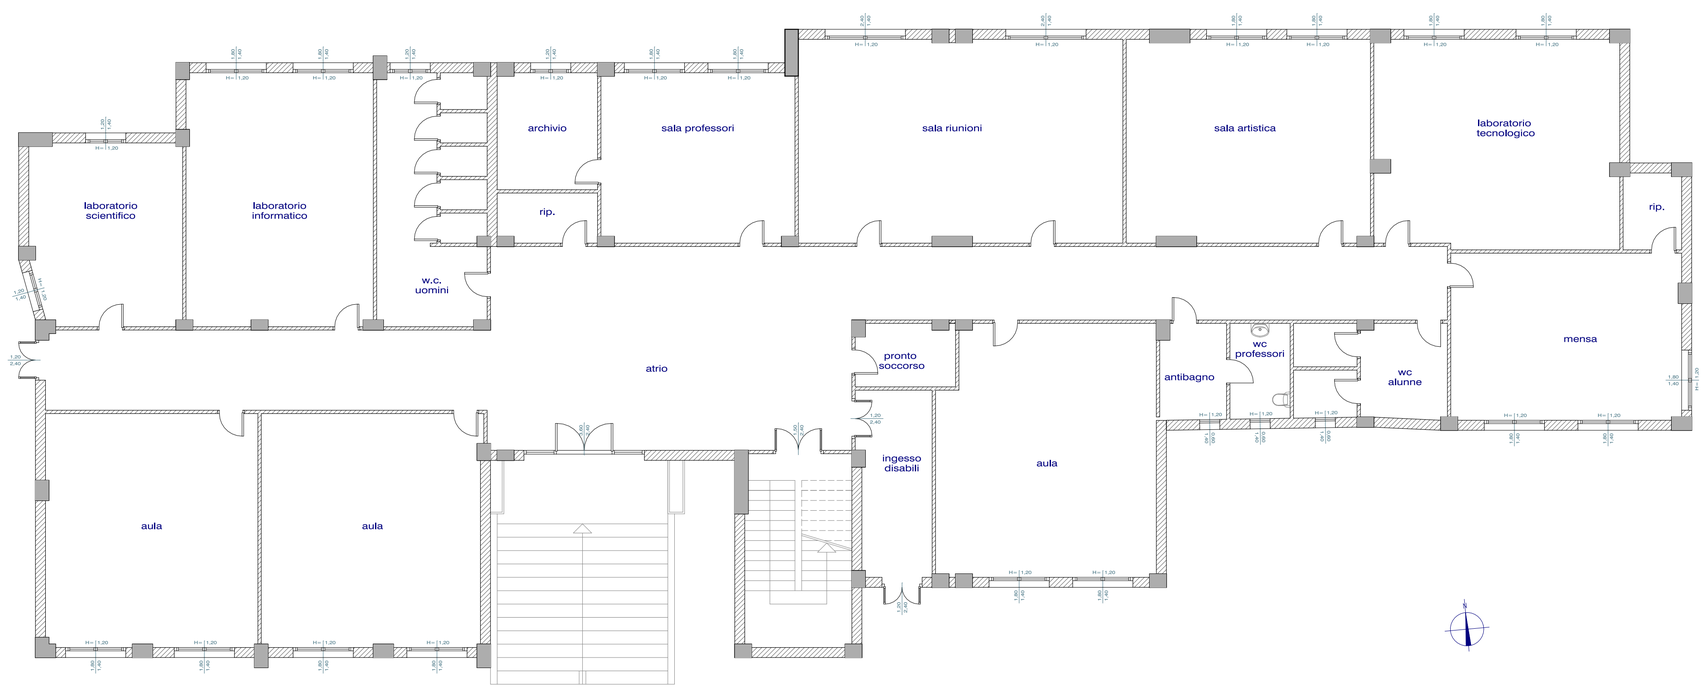

PIANTA PIANO RIALZATO (STATO FUTURO)

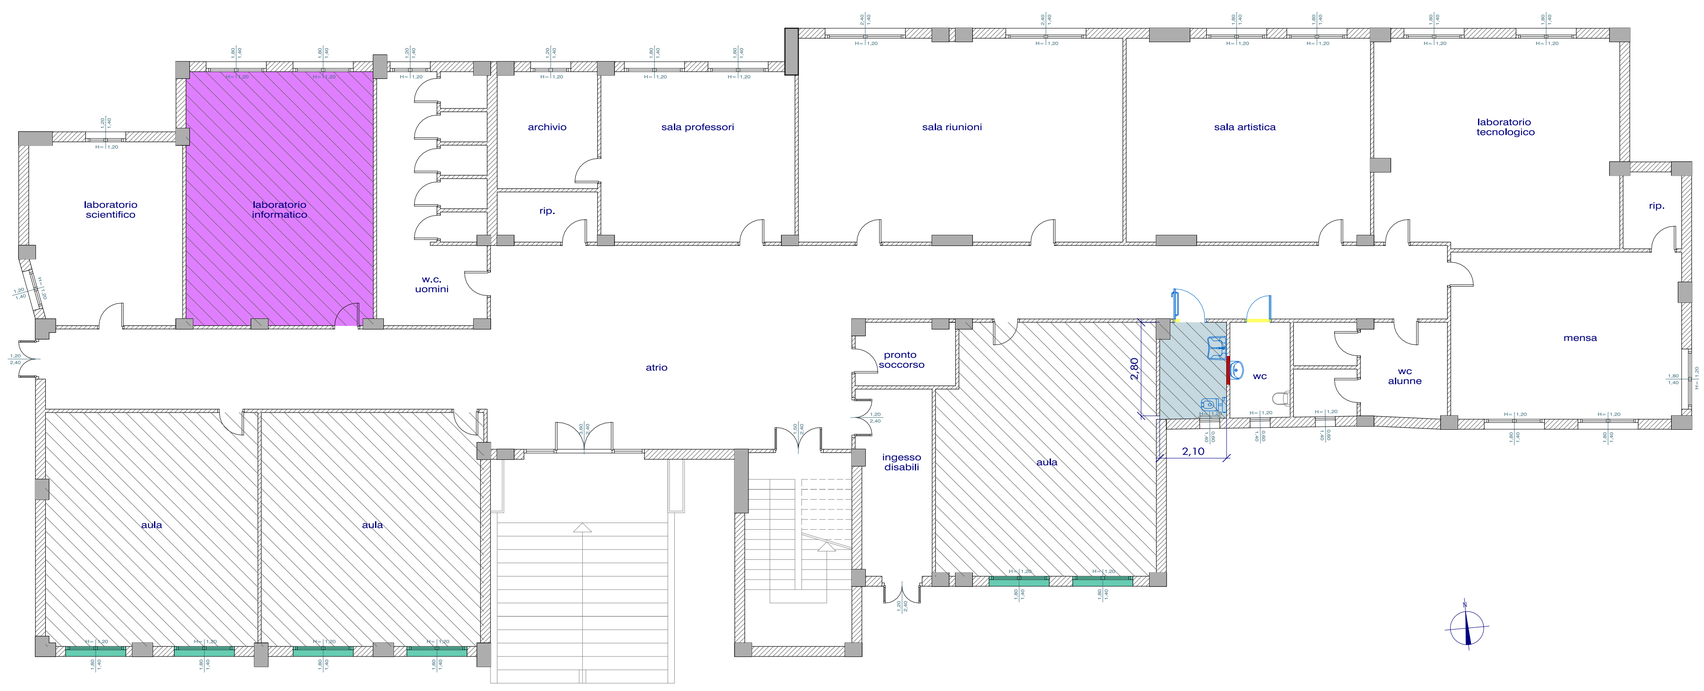

PIANTA PIANO RIALZATO (STATO FUTURO)

LEGENDA

1. sostituzione di infisso
2. adeguamento impianto elettrico
3. wc per persone con impedita capacità motoria
4. demolizione e ricostruzione di tramezzatura
5. porte nuove — con maniglione antipanico
6. pezzi nuovi per bagno D.A. — lavabo riposizionato
7. tinteggiatura

UNIONE EUROPEA
AMBIENTE PER L'APPRENDIMENTO (FESR)

Fondi Strutturali Europei PON 2007/2013

MIUR

Programma Operativo FESR Calabria 2007/2013

comune di **SANTA DOMENICA TALAO**
provincia di cosenza/ regione calabria

PROGRAMMA OPERATIVO FESR
Ambiente per l'apprendimento
Asse II, Ob C - Qualità degli ambienti scolastici

PROGETTO DEI LAVORI DI ADEGUAMENTO A NORMA DELLA SCUOLA MEDIA "LOCALITA' GUARNIERO"

commitente
dirigente scolastico dell'Istituto Comprensivo "GREGORIO CALOPRESE"
R.U.P.: prof.ssa FILOMENA D'AMANTE

coll. R.U.P.: arch. GIAMPIETRO D'ALESSANDRO
tecnico Comune di Scalea
via Fazio degli Uberti
SCALEA (CS)

progettista
ing. PASQUALE FILICETTI
via G. Petrellis, 29
BELVEDERE M.MO (CS)

collaboratori
arch. SILVIA LOPEZ SPINELLI
ing. SIMONE DE SANTO
geom. RAFFAELE TRIBUZIO

PIANTE
STATO ATTUALE
STATO FUTURO

tavola	scala	aggiornamento	data
PE 8.1	1:100	progetto definitivo	aprile 2013
		progetto esecutivo	
		NAS / LAV / 468 / PE.13	

GEOSTRU
Studio ass.to d'Ingegneria
Belvedere M.mo via G.Petrellis - tel. 0985-849109
e-mail: info@geo-stru.it

questo disegno è proprietà della GEOSTRU e non può essere copiato, ridotto, mostrato a terzi senza ns. autorizzazione.