



UNIONE EUROPEA

AMBIENTE PER L'APPRENDIMENTO (FESR)

fondi Pon
Strutturali 2007/2013
Europei



MIUR



Programma Operativo
FESR Calabria 2007/2013

comune di SCALEA

provincia di cosenza / regione calabria

PROGRAMMA OPERATIVO FESR

Ambiente per l'apprendimento

Asse II, Ob C - Qualità degli ambienti scolastici

PROGETTO DEI LAVORI DI ADEGUAMENTO A NORMA DELLA SCUOLA PRIMARIA DI VIA FAZIO DEGLI UBERTI

commitente

dirigente scolastico dell'Istituto
Comprensivo "GREGORIO CALOPRESE"
R.U.P.: prof.ssa FILOMENA D'AMANTE

coll. R.U.P.: arch. GIAMPIETRO D'ALESSANDRO
tecnico Comune di Scalea

via Fazio degli Uberti
SCALEA (CS)

progettista

ing. GIANFRANCO CRUDO

via G. Petrellis, 29
BELVEDERE M.MO (CS)

collaboratori

arch. SILVIA LOPEZ SPINELLI
ing. SIMONE DE SANTO
geom. RAFFAELE TRIBUZIO

COROGRAFIA CON AREA INTERVENTO



GEOSTRU

Studio ass.to d'Ingegneria
Belvedere M.mo via G.Petrellis - tel. 0985-849109
e-mail: info@geo-stru.it

tavola

PE 6.1

scala

1:2500

aggiornamento

data


progetto definitivo

gennaio 2013

progetto esecutivo

NAS / LAV / 467 / PE.13

*questo disegno è proprietà della GEOSTRU e non può essere
copiato, ridotto, mostrato a terzi senza ns. autorizzazione.*

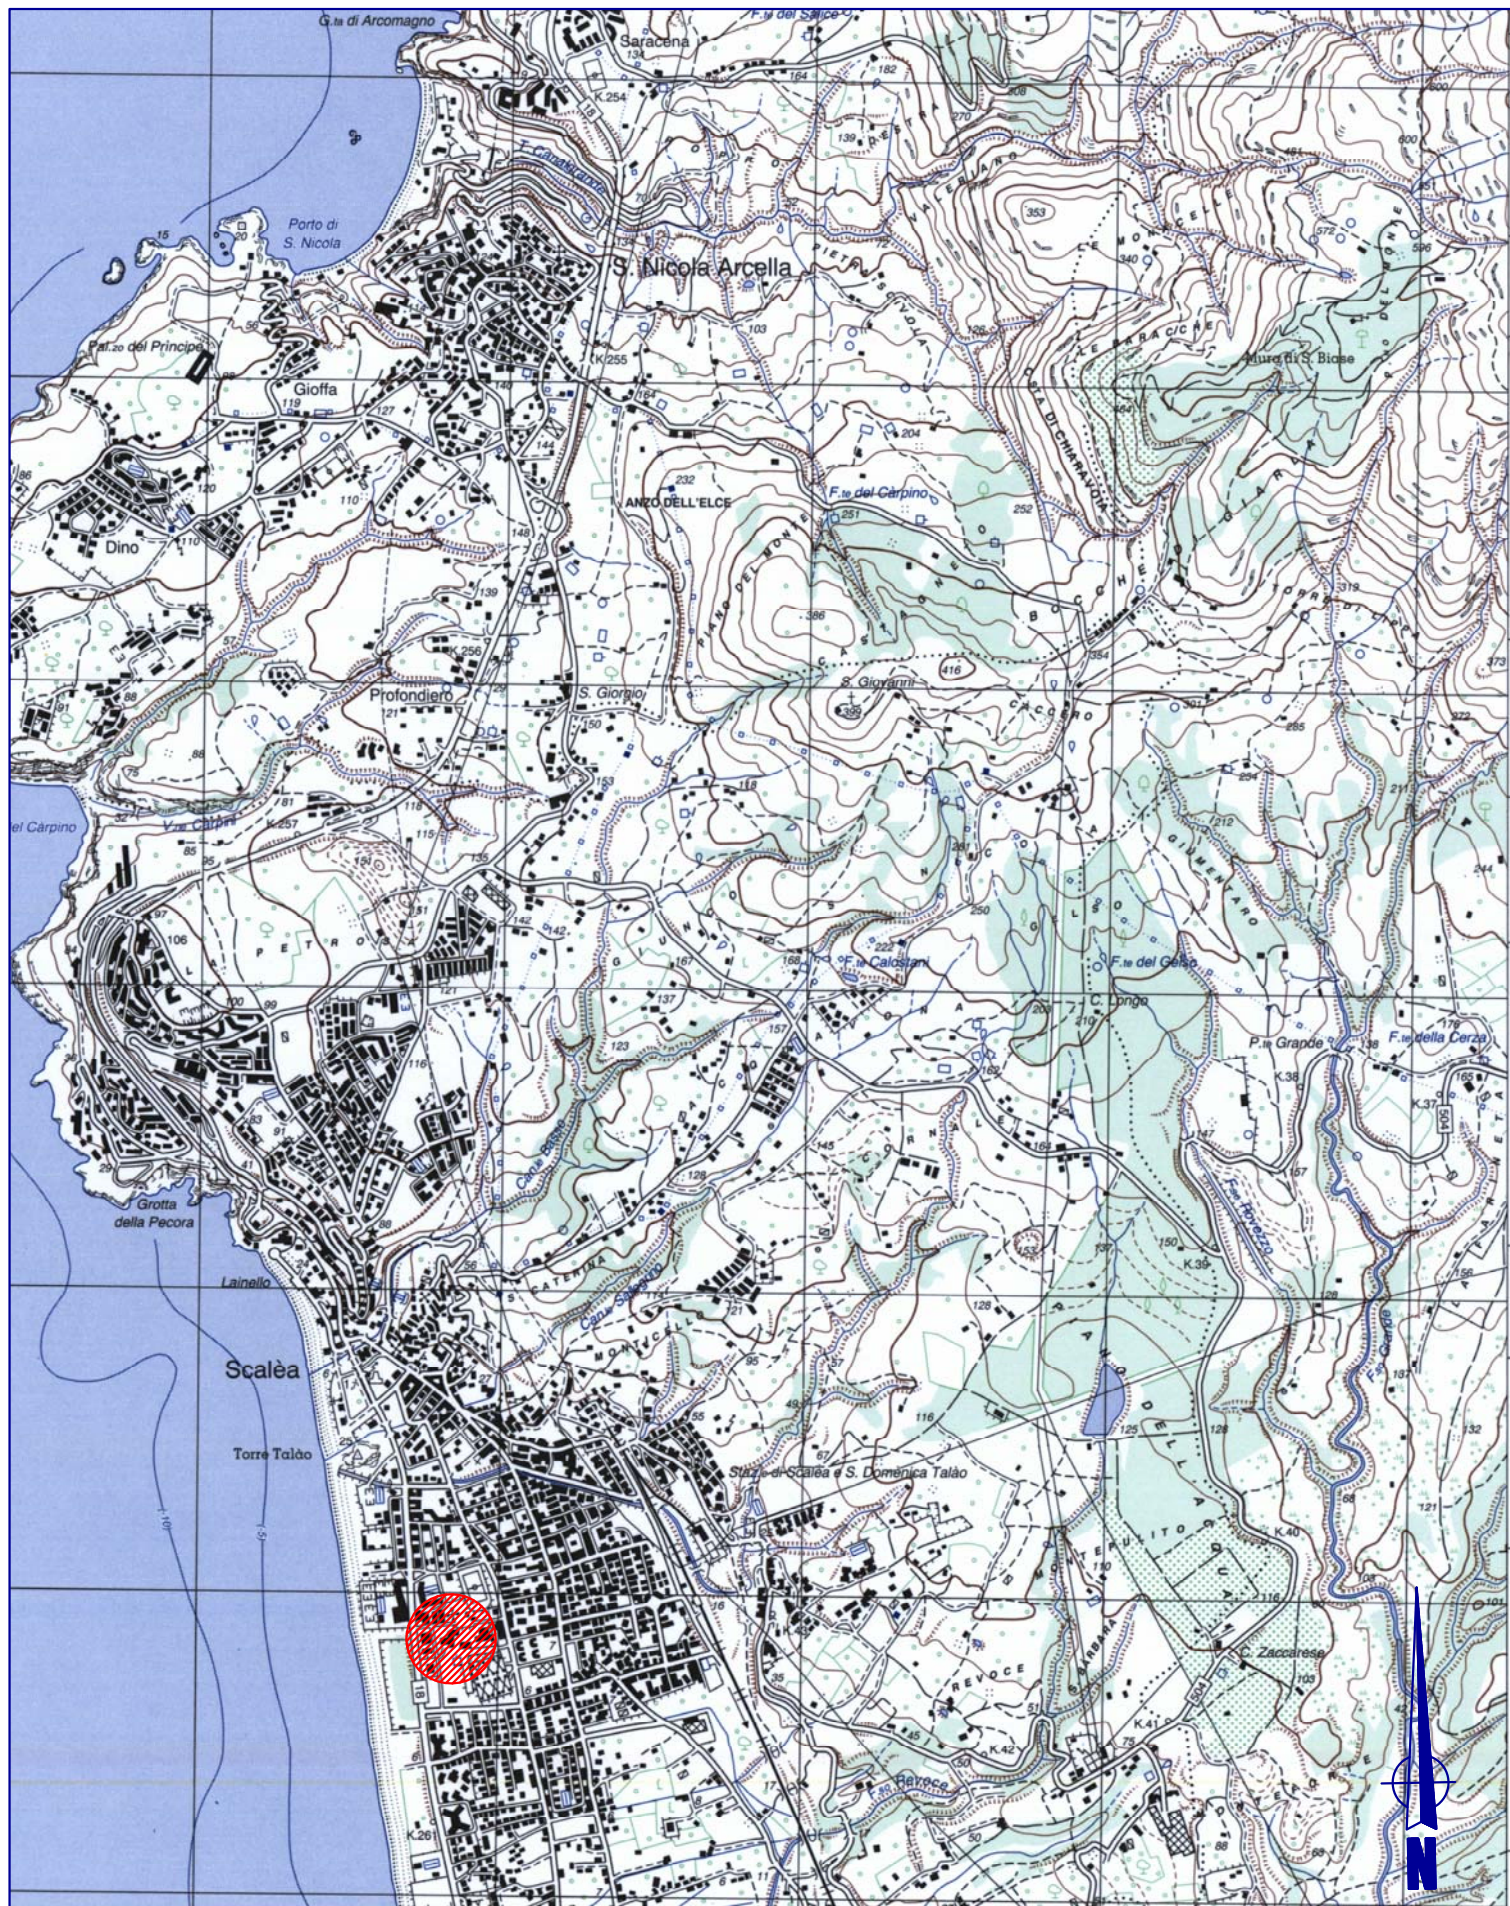

area d'intervento

COROGRAFIA
Scala 1:25000

