



UNIONE EUROPEA

AMBIENTE PER L'APPRENDIMENTO (FESR)

**Fondi Pon**  
**Strutturali** 2007/2013  
**Europei**



MIUR



Programma Operativo  
FESR Calabria 2007/2013

# comune di SCALEA

provincia di cosenza/ regione calabria

## PROGRAMMA OPERATIVO FESR

**Ambiente per l'apprendimento**

**Asse II, Ob C - Qualità degli ambienti scolastici**

## PROGETTO DEI LAVORI DI ADEGUAMENTO A NORMA DELLA SCUOLA PRIMARIA DI VIA FAZIO DEGLI UBERTI

commitente

dirigente scolastico dell'Istituto  
Comprensivo "GREGORIO CALOPRESE"  
R.U.P.: prof.ssa FILOMENA D'AMANTE

coll. R.U.P.: arch. GIAMPIETRO D'ALESSANDRO  
tecnico Comune di Scalea

via Fazio degli Uberti  
SCALEA (CS)

progettista

ing. GIANFRANCO CRUDO

via G. Petrellis, 29  
BELVEDERE M.MO (CS)

collaboratori

arch. SILVIA LOPEZ SPINELLI  
ing. SIMONE DE SANTO  
geom. RAFFAELE TRIBUZIO

## AEROFOTOGRAMMETRIA

tavola

PE 6.3

scala

1:1000

aggiornamento

data

progetto definitivo

gennaio 2013

progetto esecutivo



NAS / LAV / 467 / PE.13



**GEOSTRU**

Studio ass.to d'Ingegneria  
Belvedere M.mo via G.Petrellis - tel. 0985-849109  
e-mail: info@geo-stru.it

*questo disegno è proprietà della GEOSTRU e non può essere  
copiato, ridotto, mostrato a terzi senza ns. autorizzazione.*

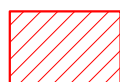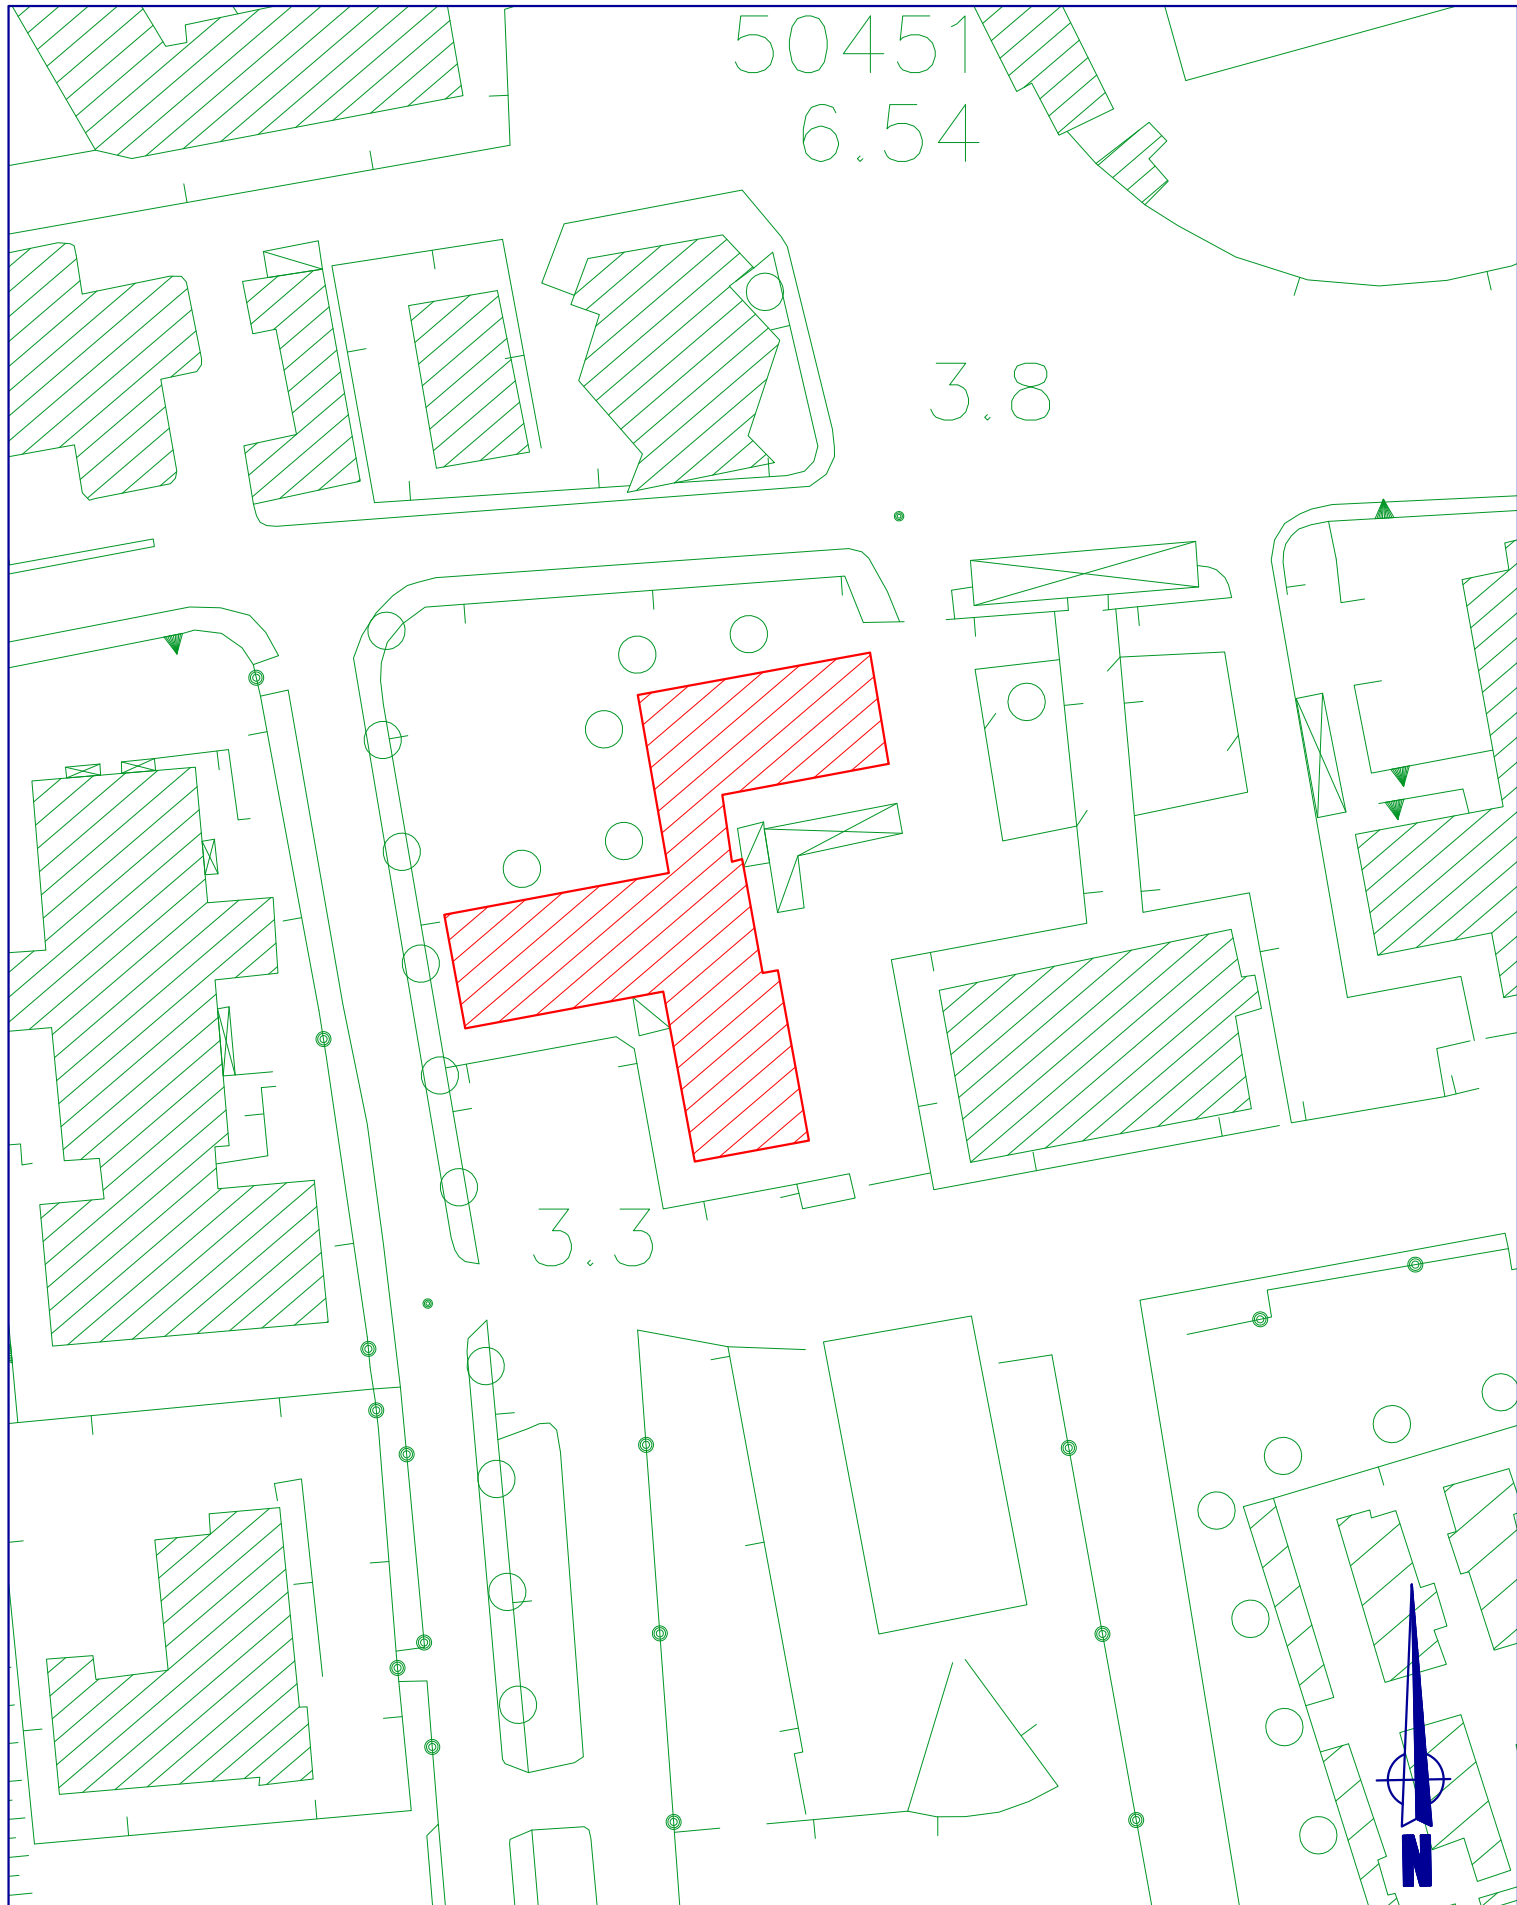

fabbricato oggetto  
d'intervento

**AEROFOTOGRAMMETRIA**

**Scala 1:1000**

