




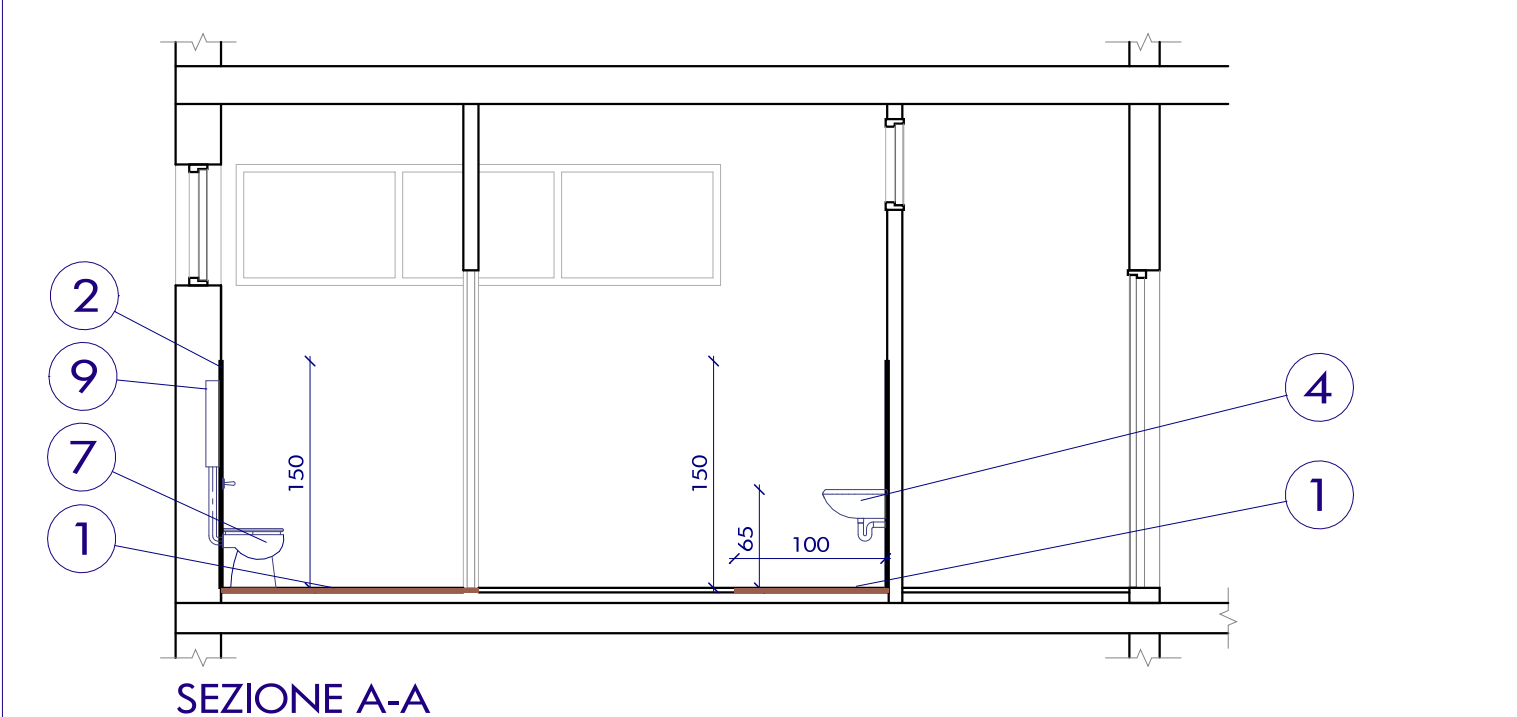


SEZIONE A-A

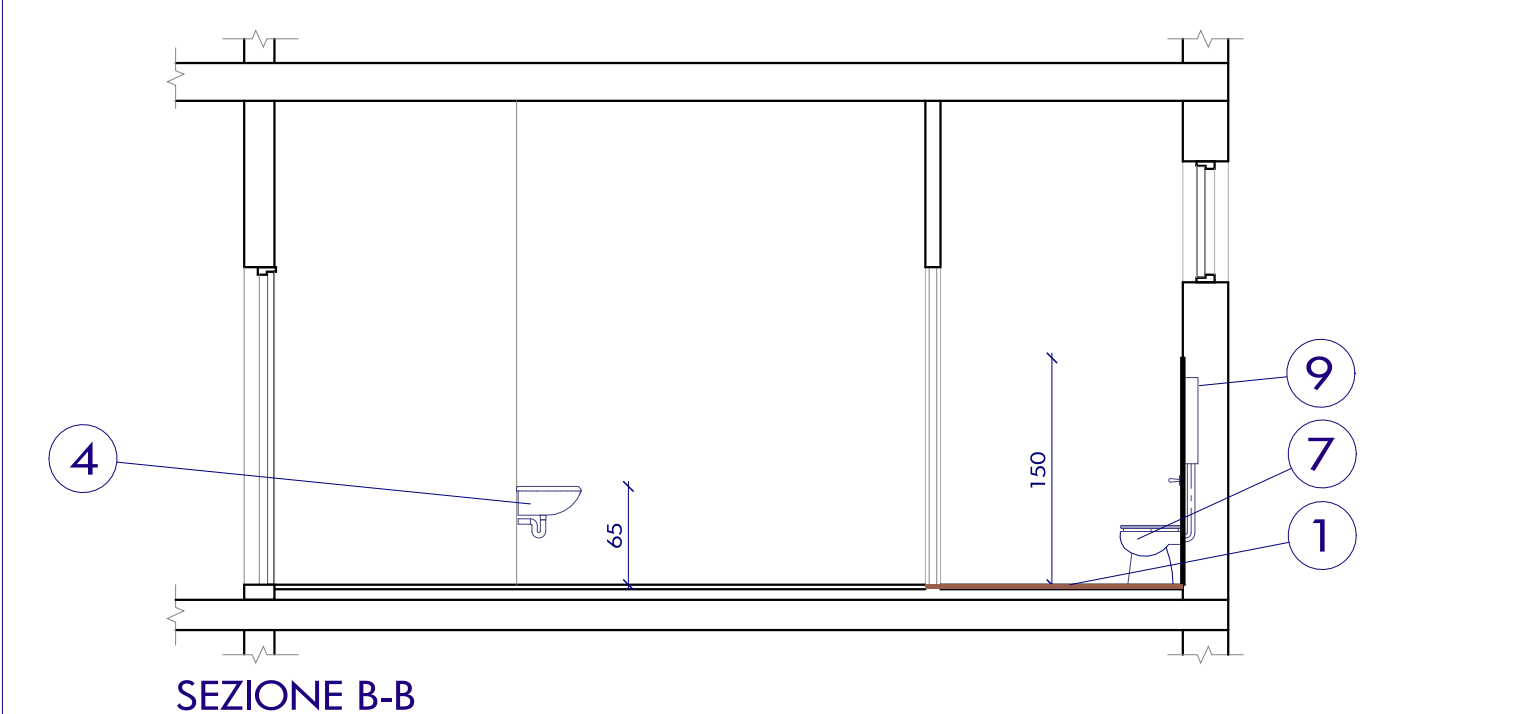


SEZIONE B-B

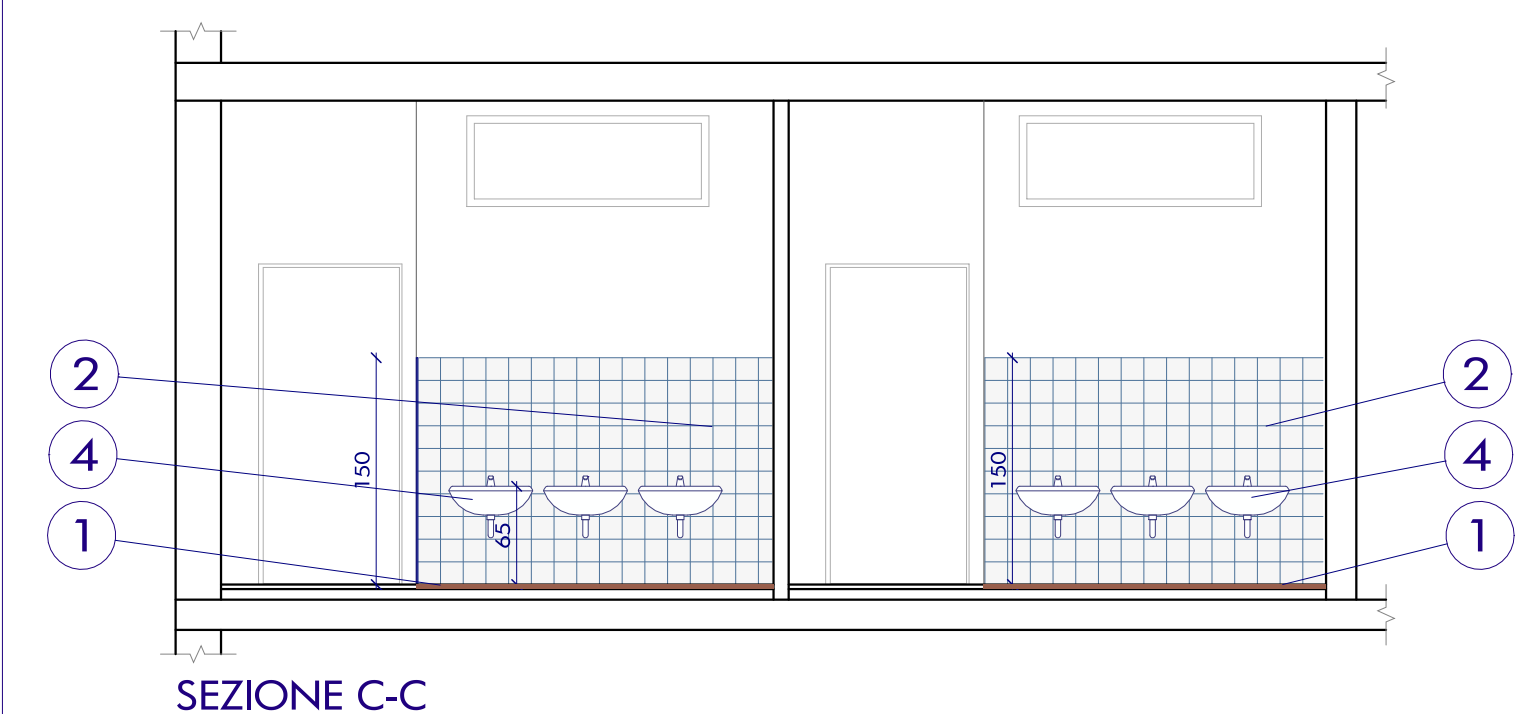


SEZIONE C-C

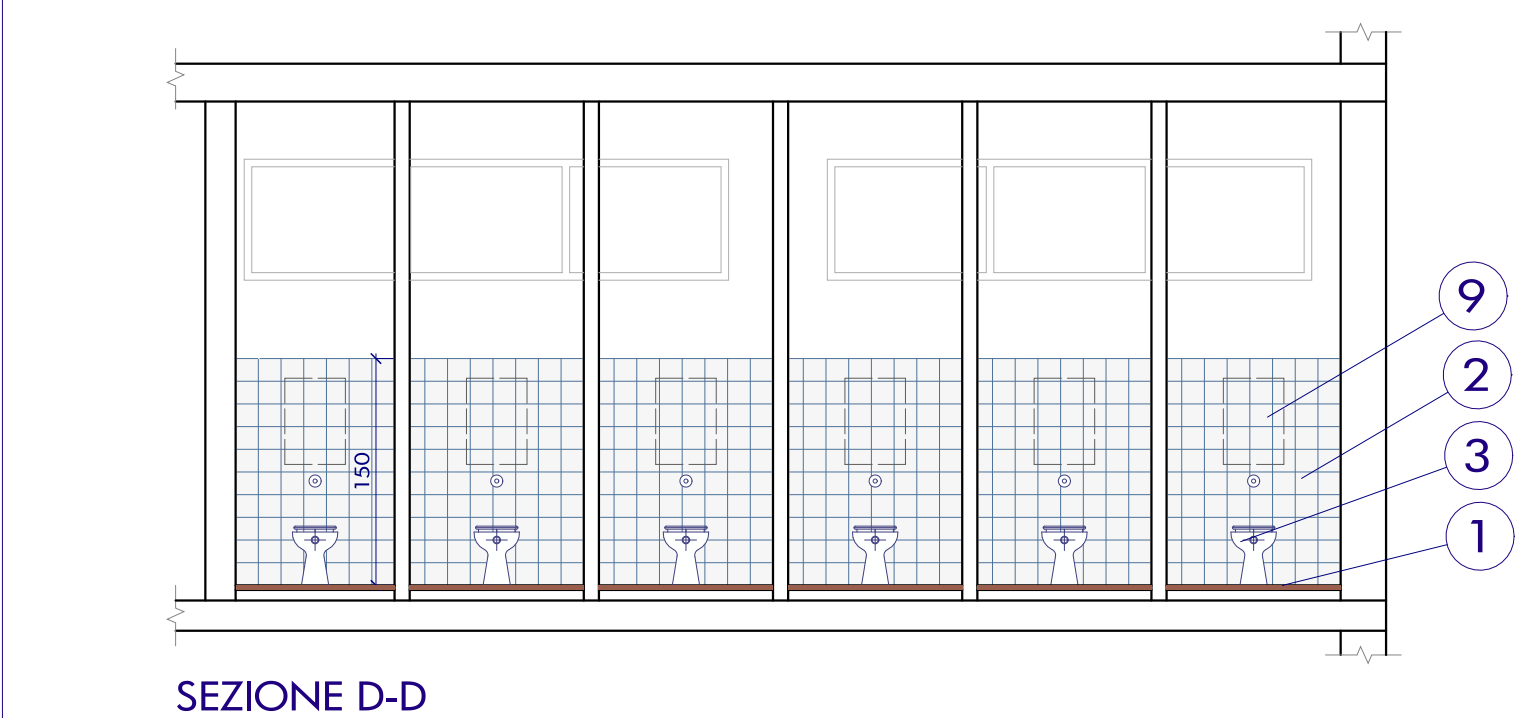


SEZIONE D-D

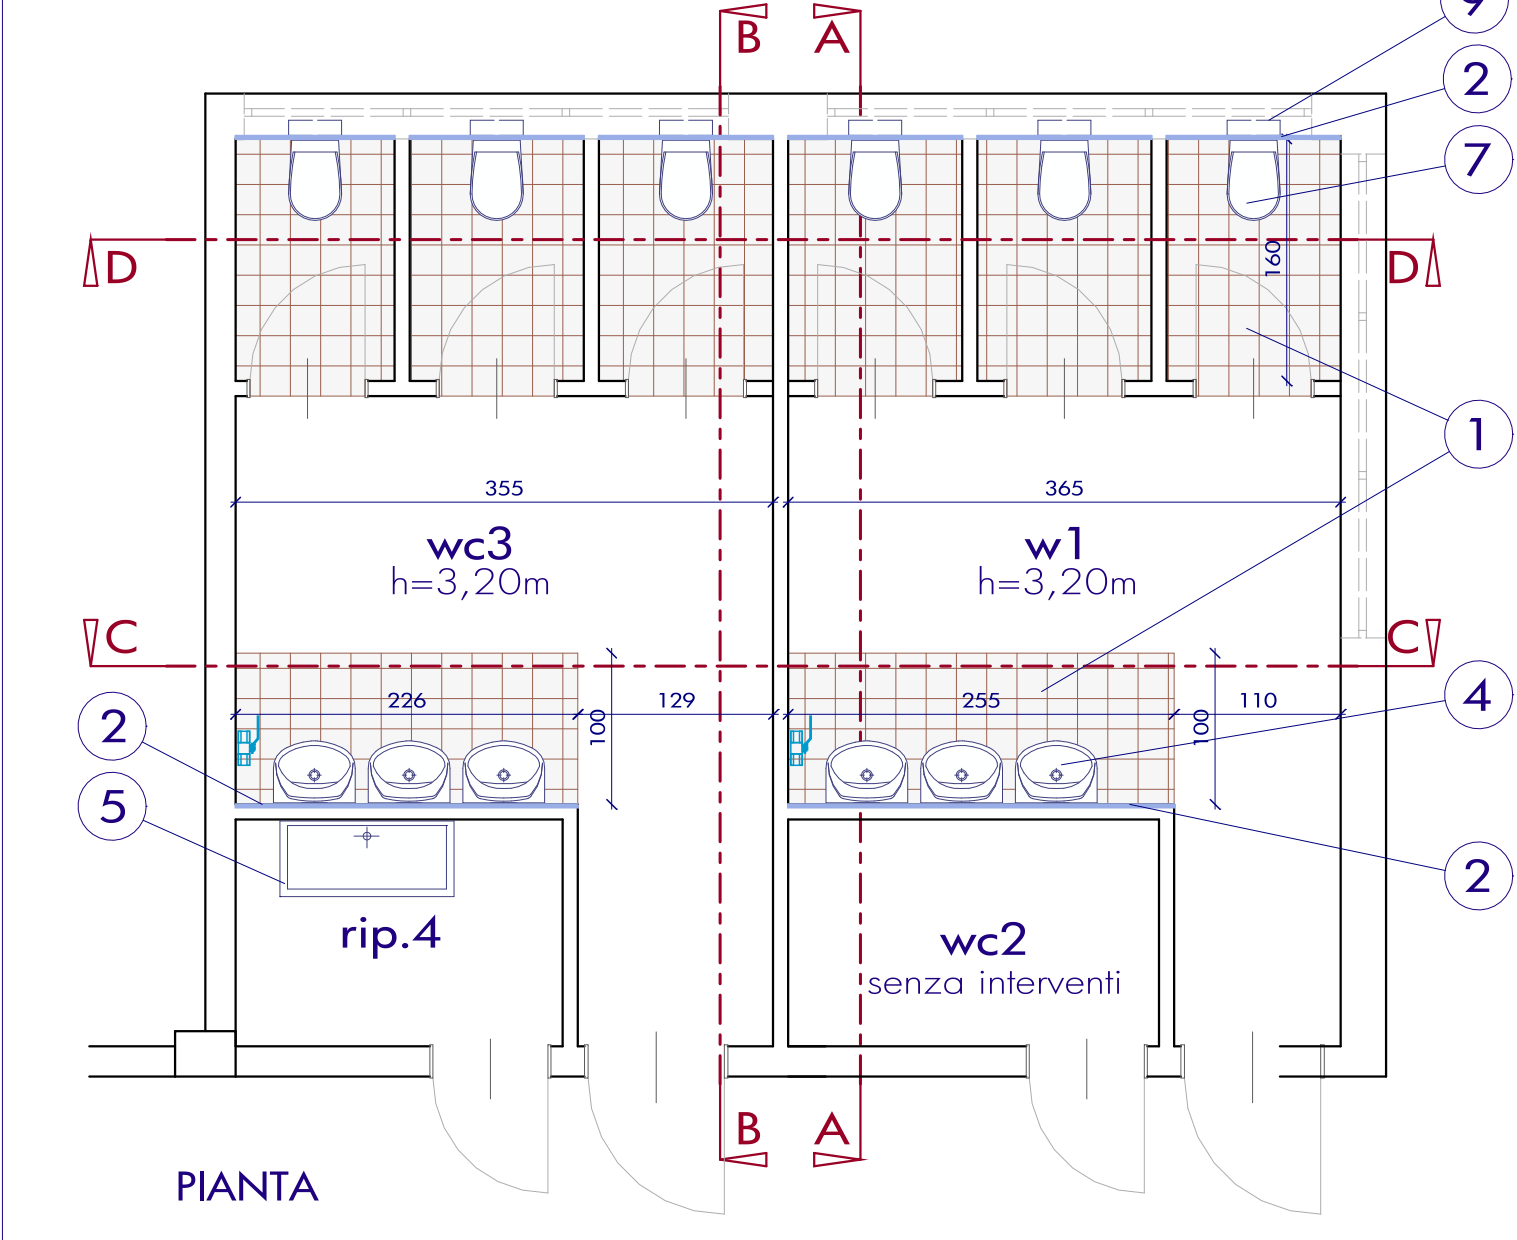


PIANTA  
GRUPPO BAGNI 1

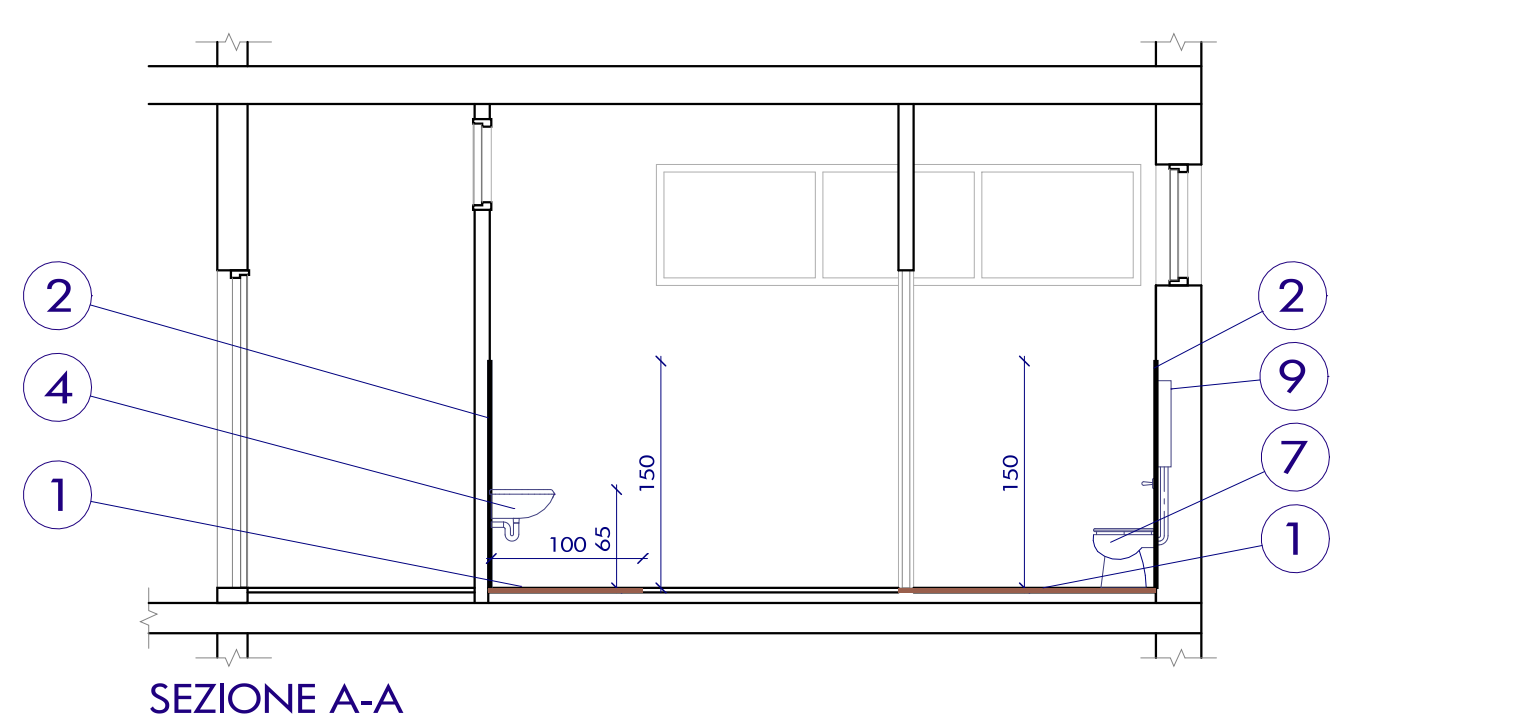


SEZIONE A-A

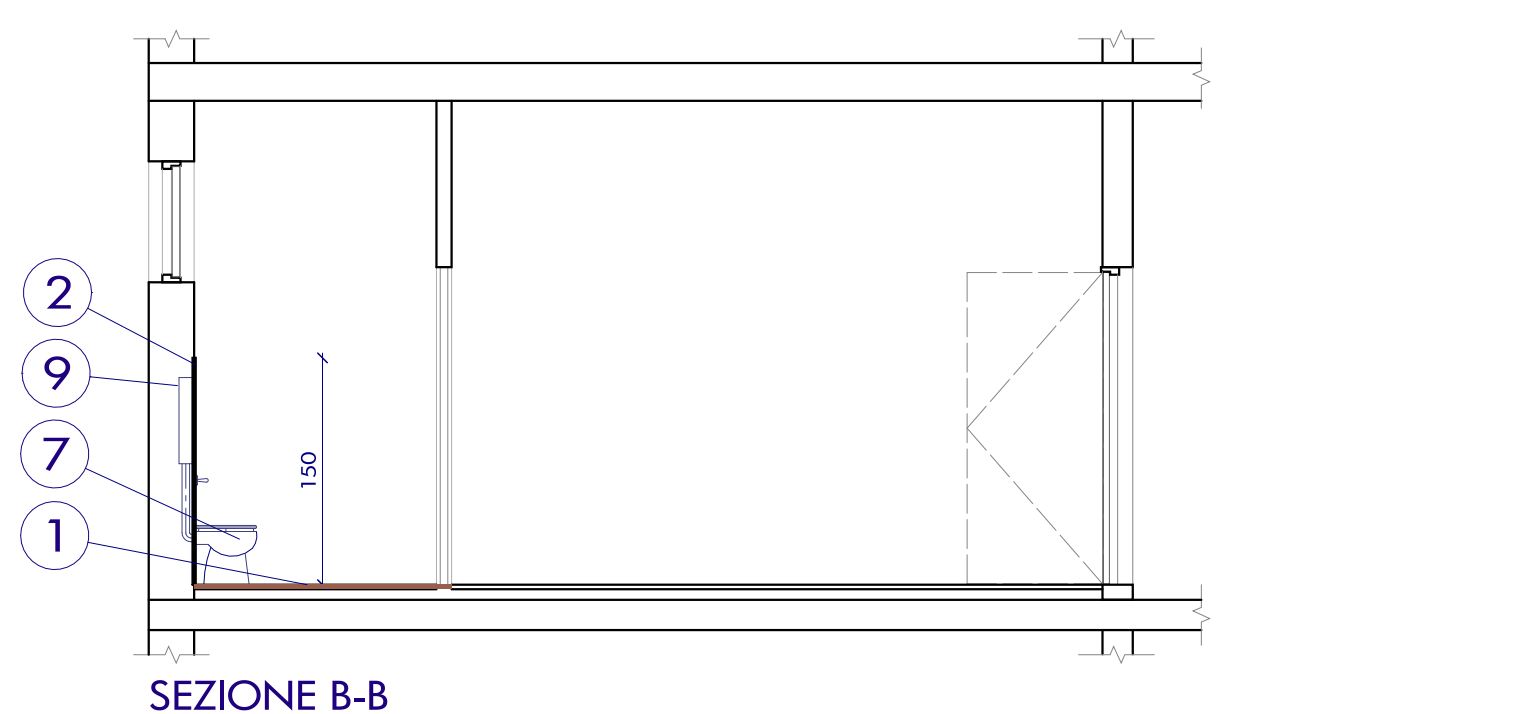


SEZIONE B-B

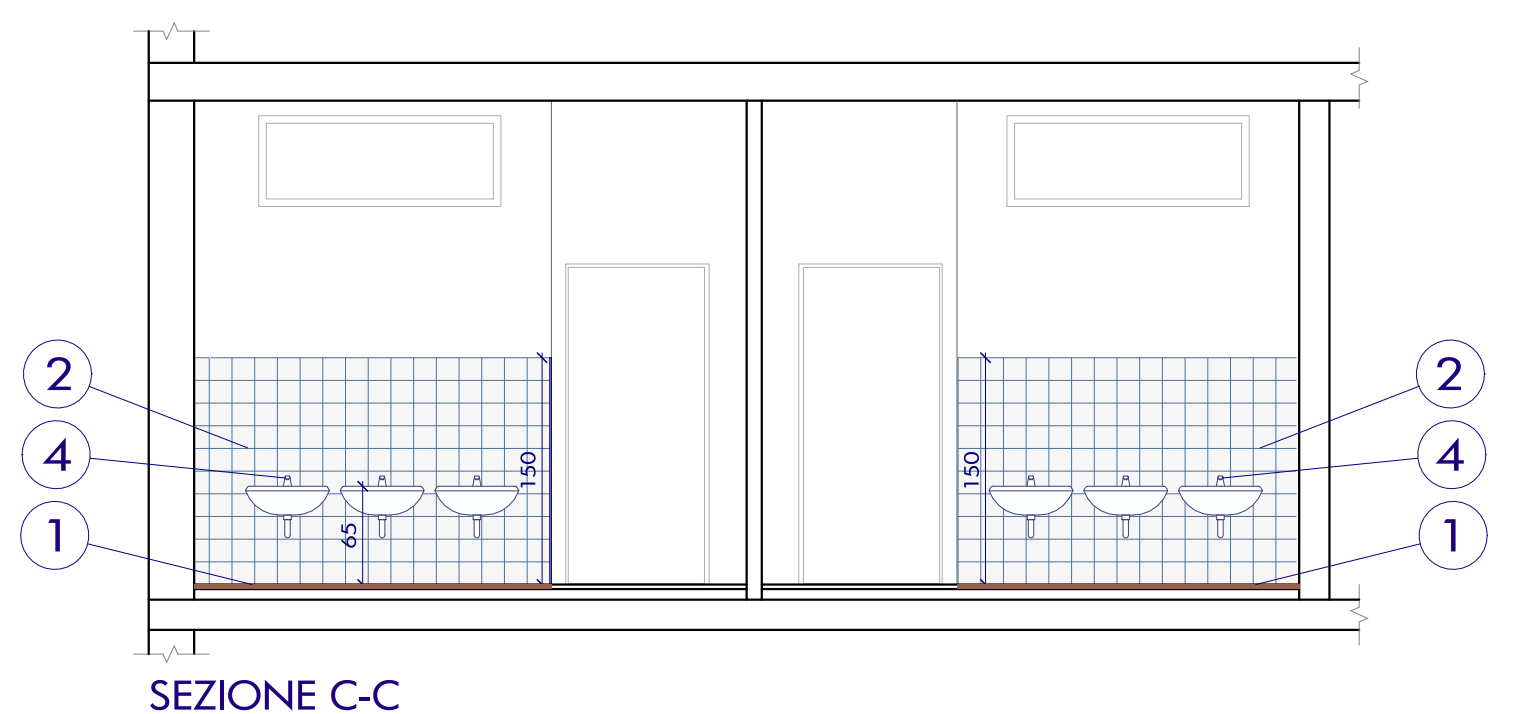


SEZIONE C-C

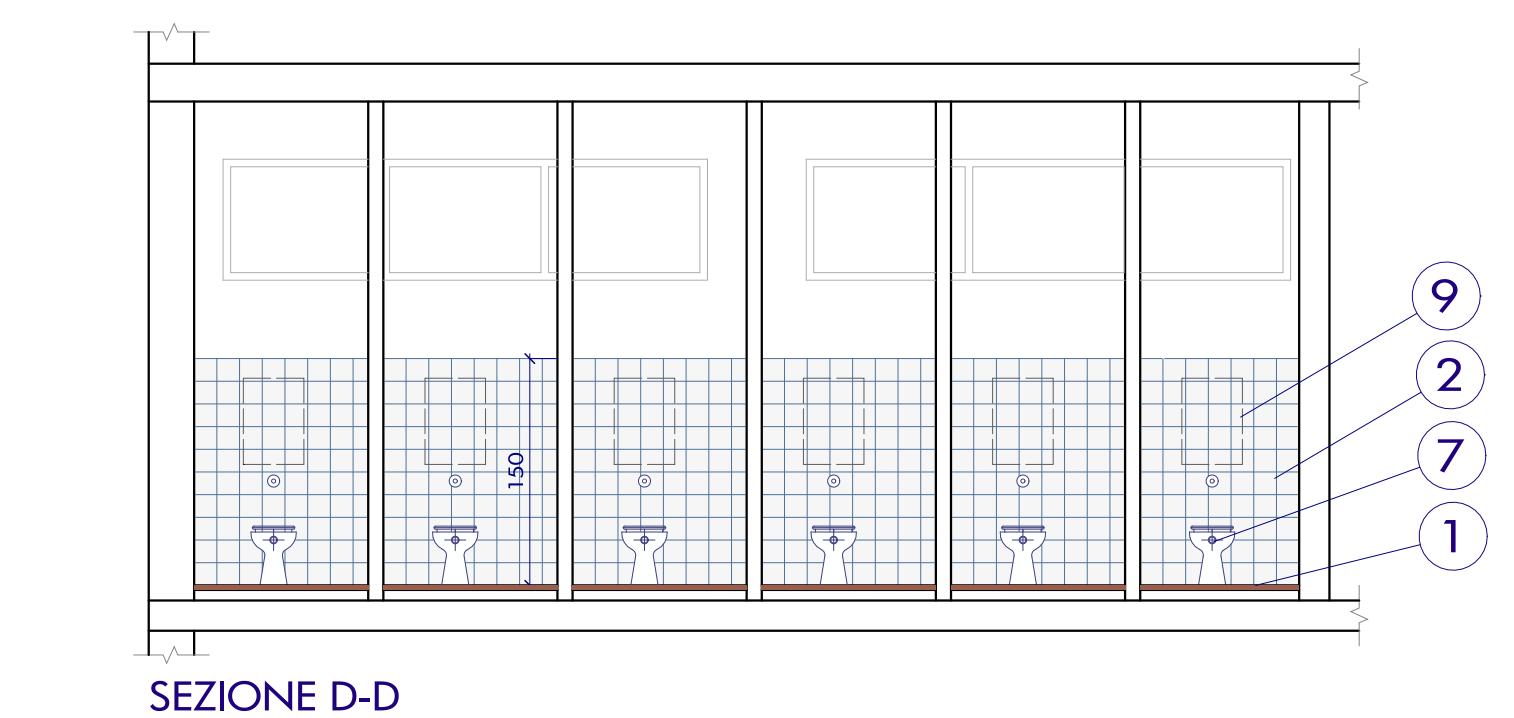


SEZIONE D-D

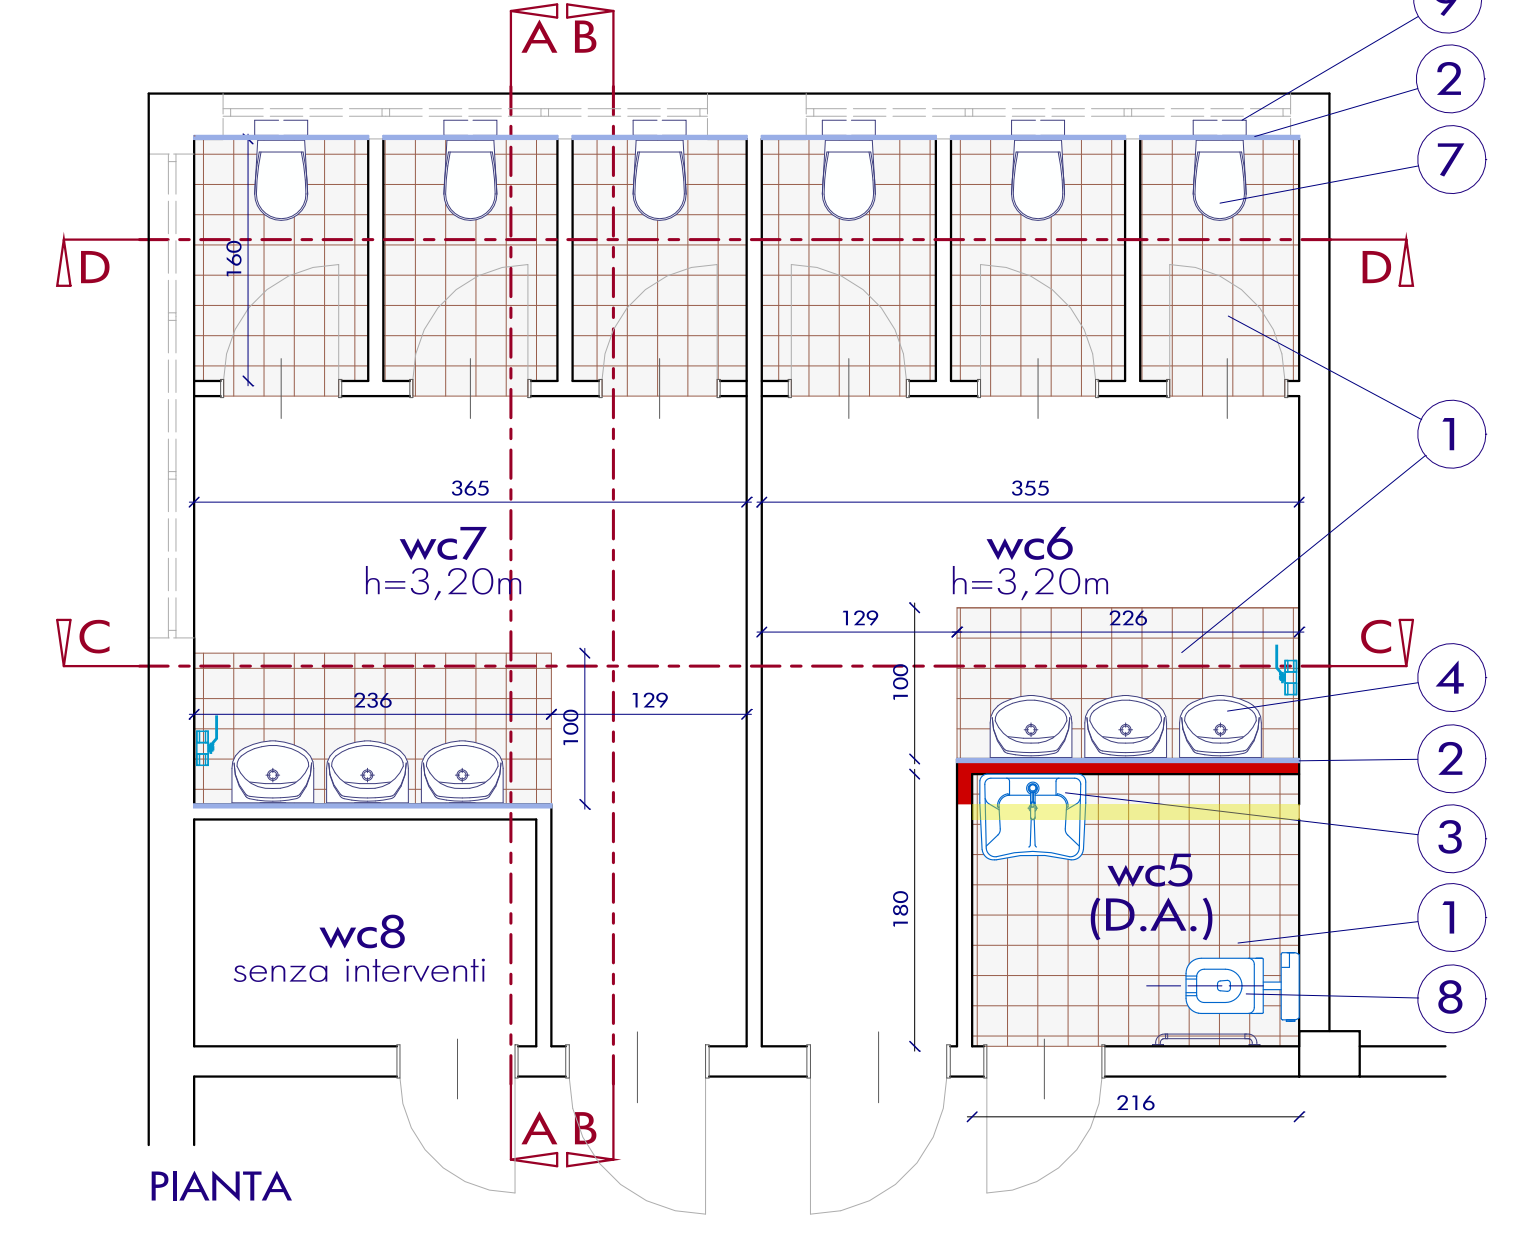


PIANTA  
GRUPPO BAGNI 2

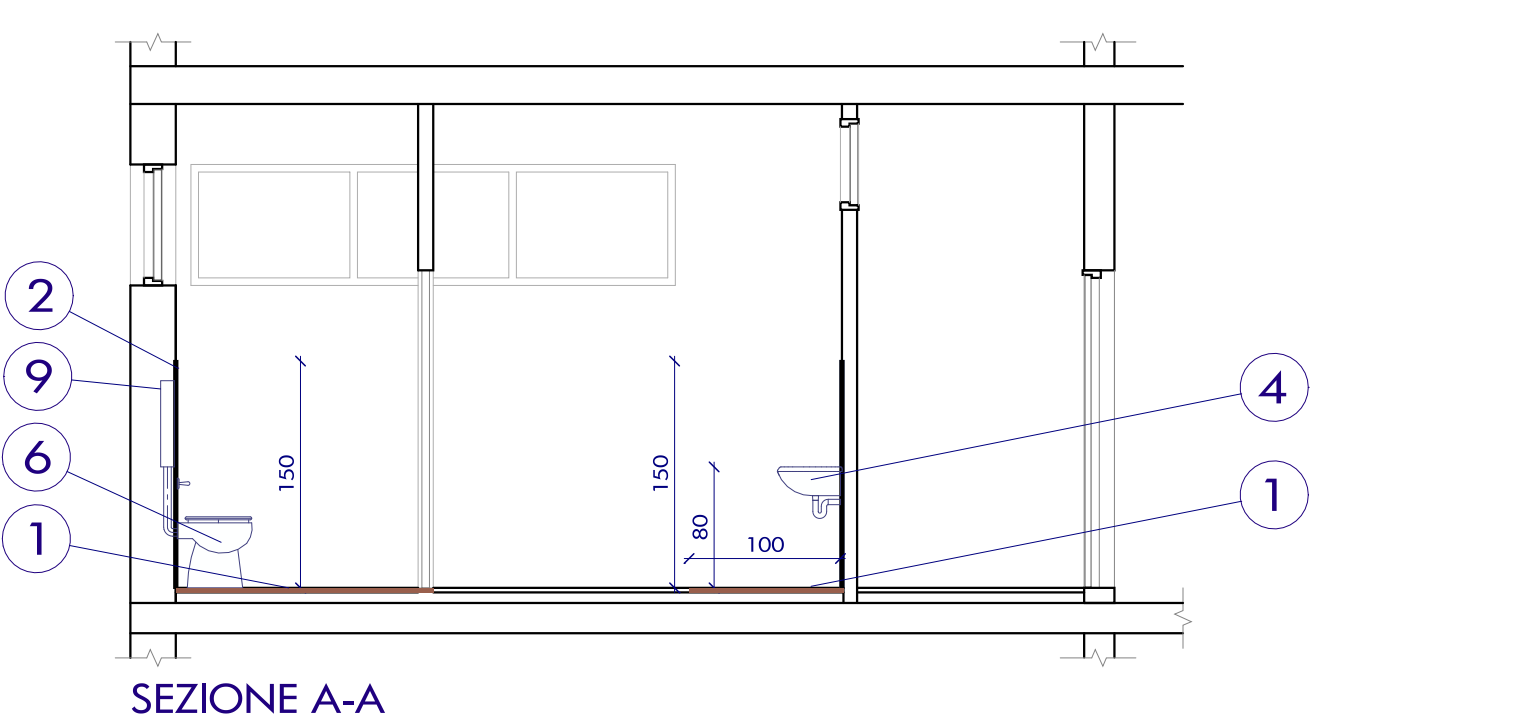


SEZIONE A-A

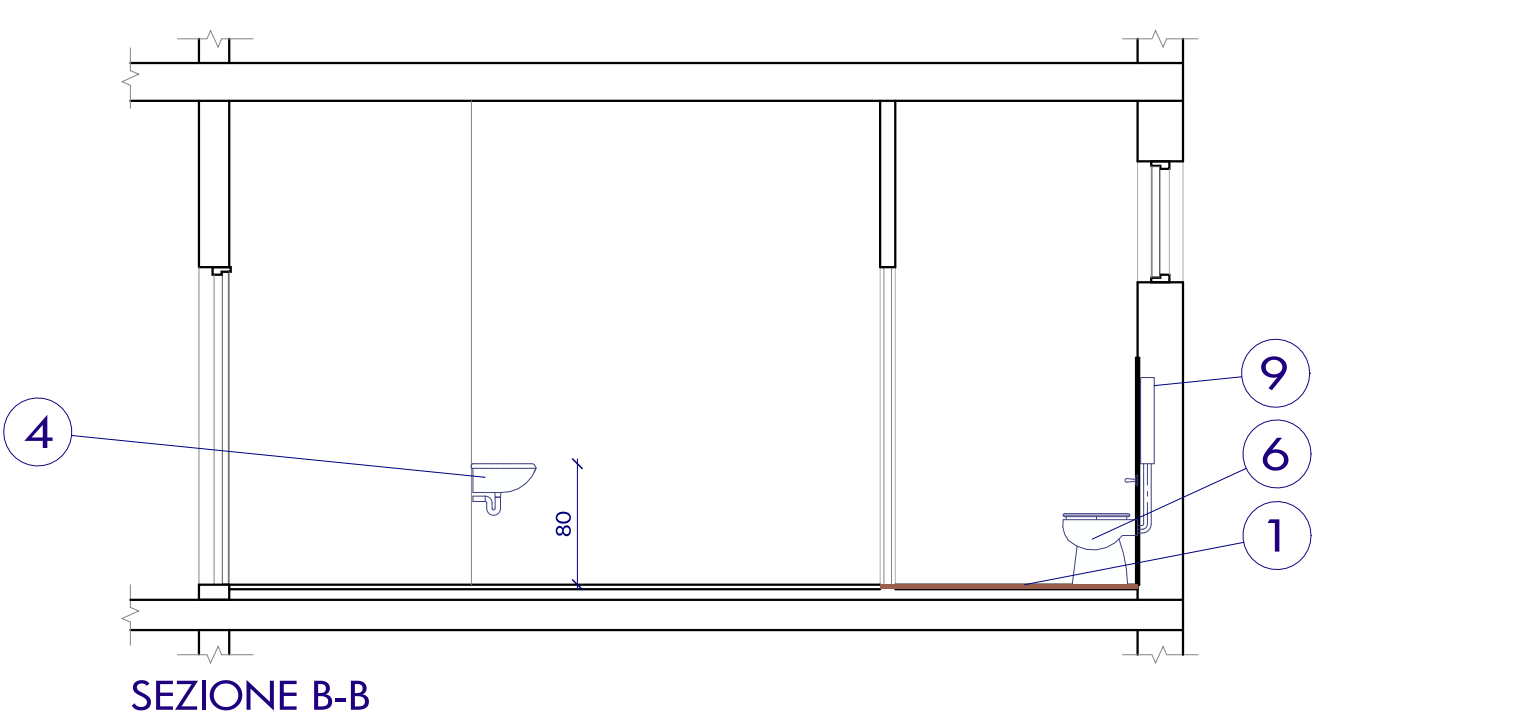


SEZIONE B-B

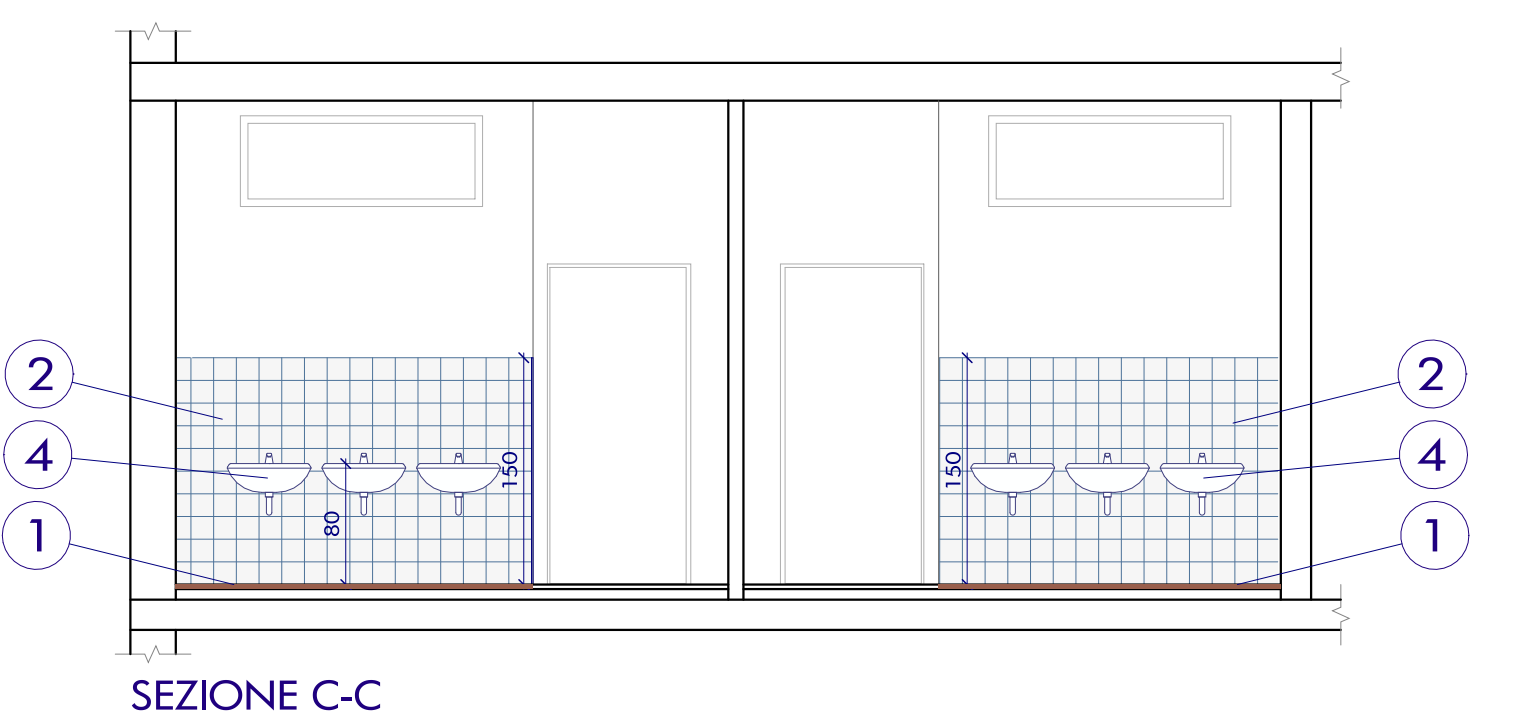


SEZIONE C-C

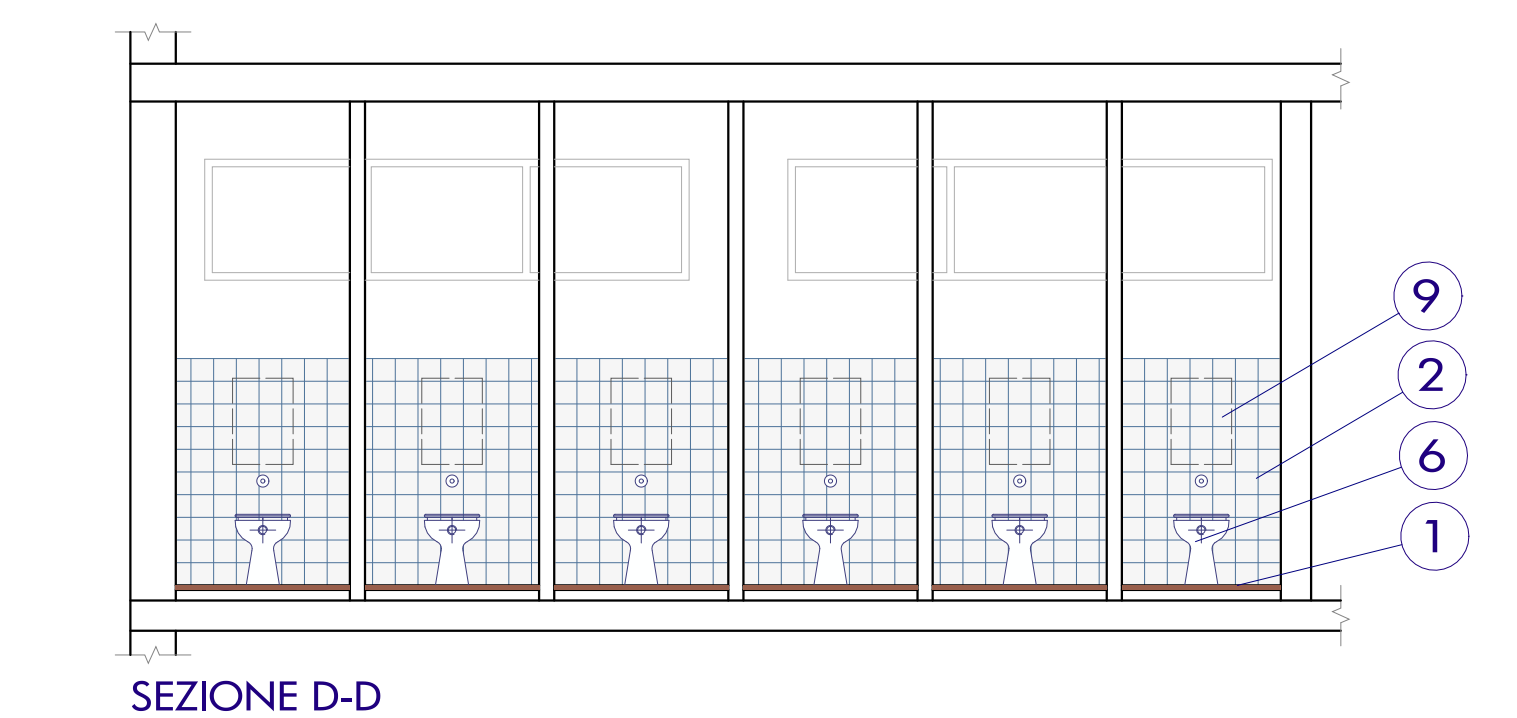


SEZIONE D-D

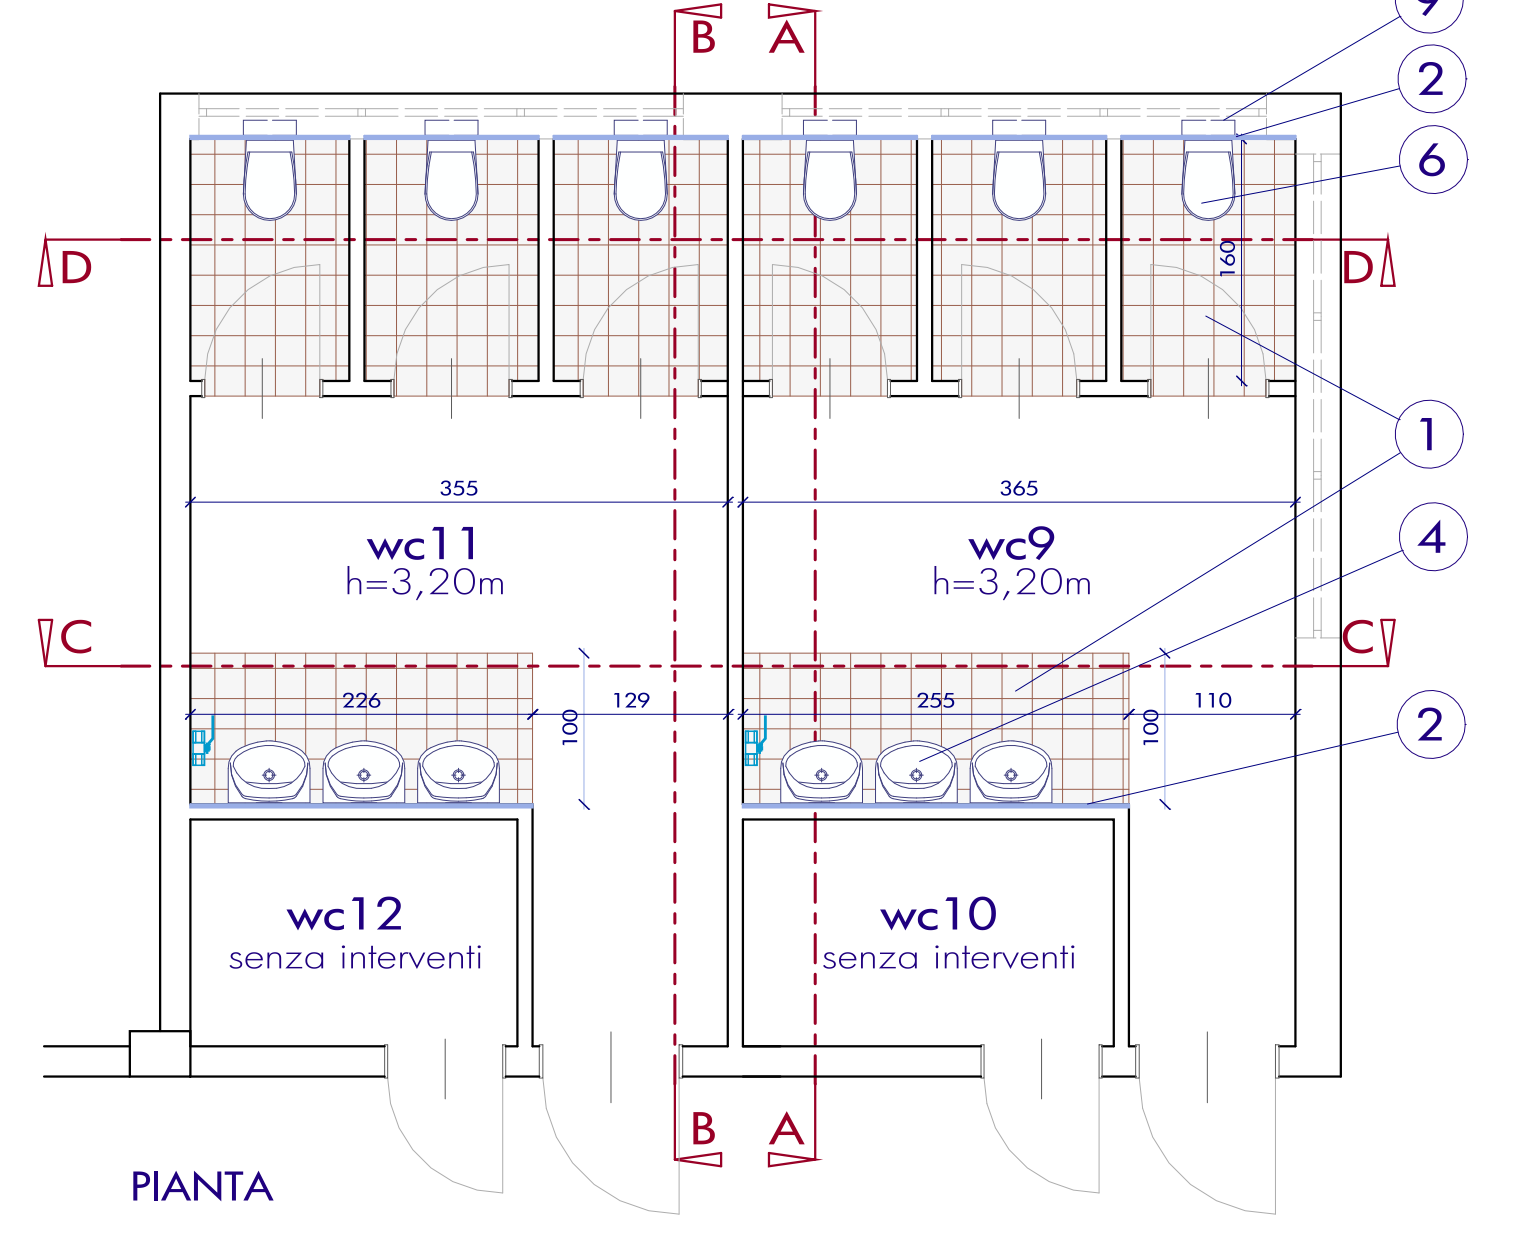


PIANTA  
GRUPPO BAGNI 3

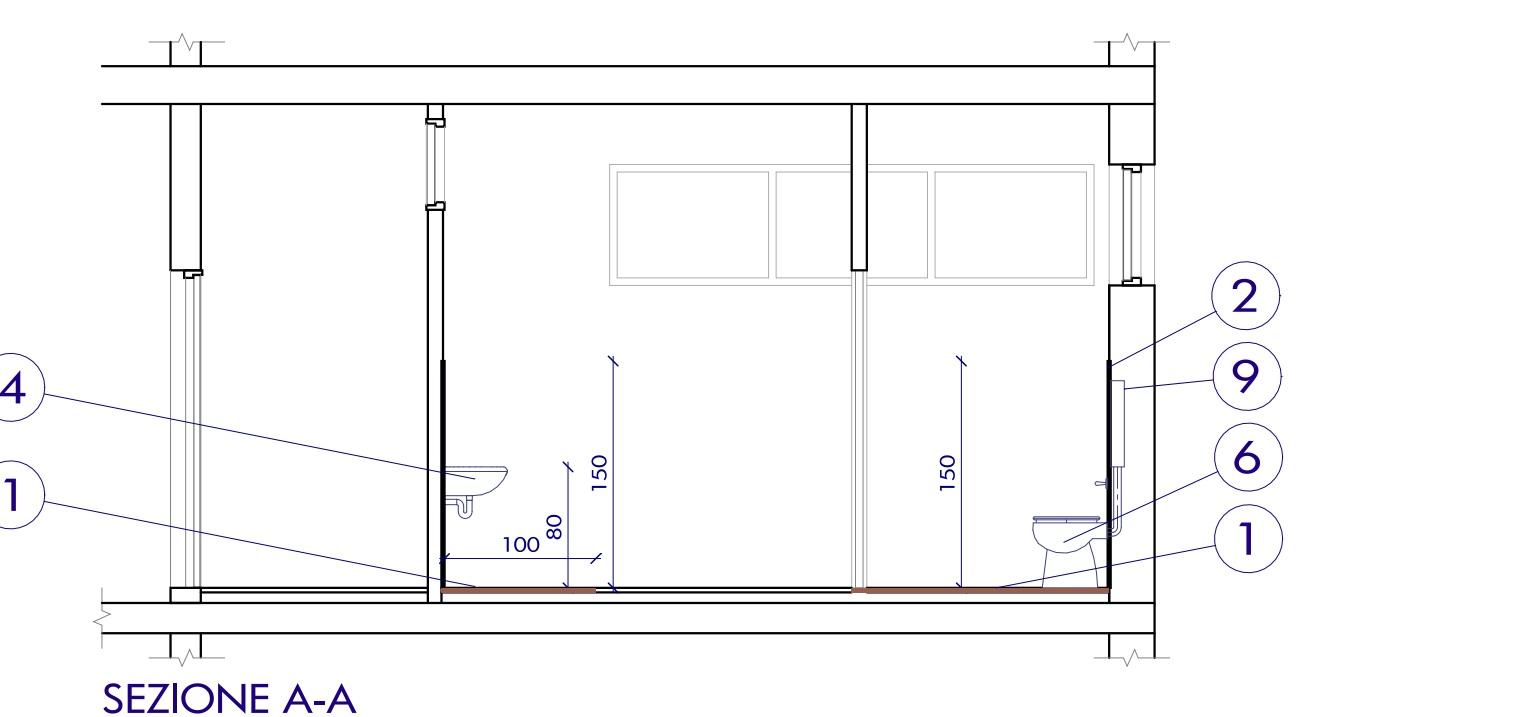


SEZIONE A-A

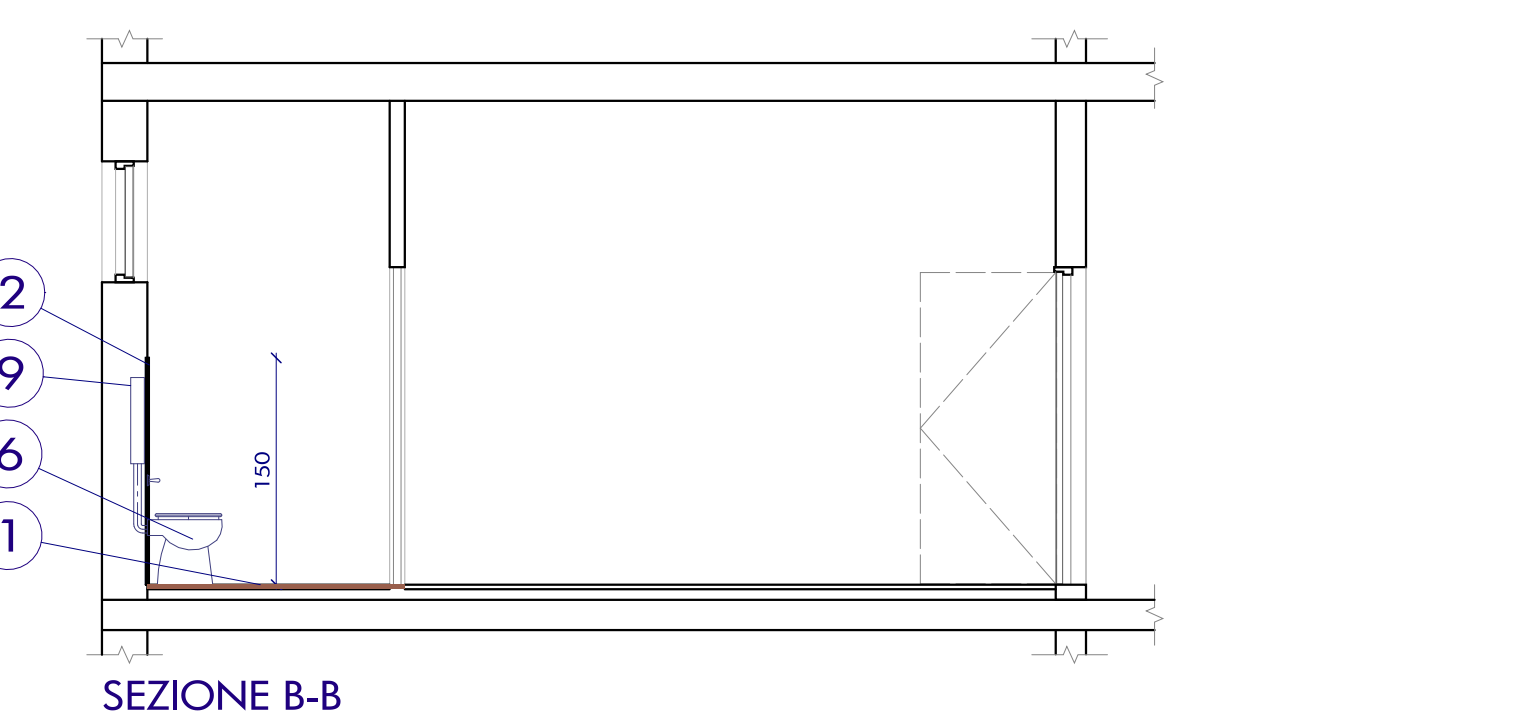


SEZIONE B-B

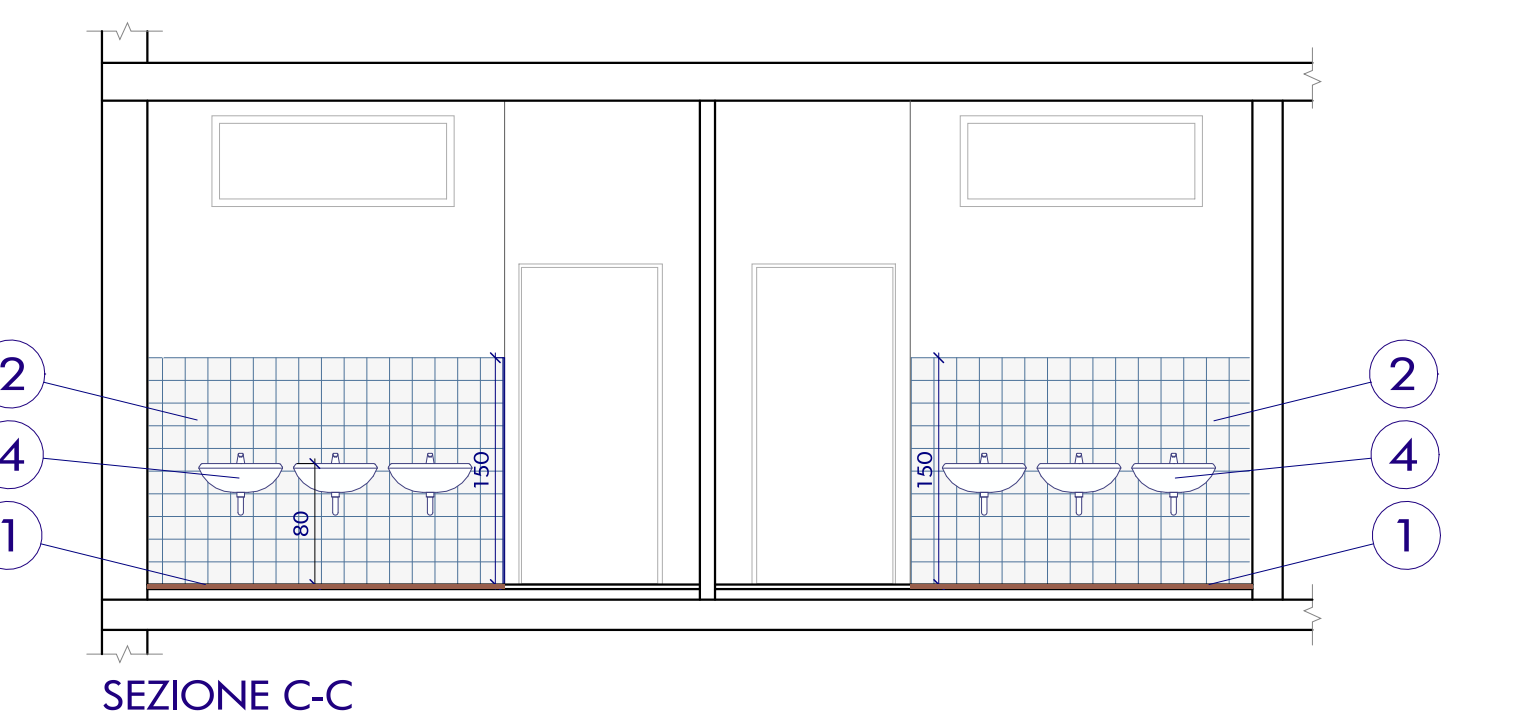


SEZIONE C-C

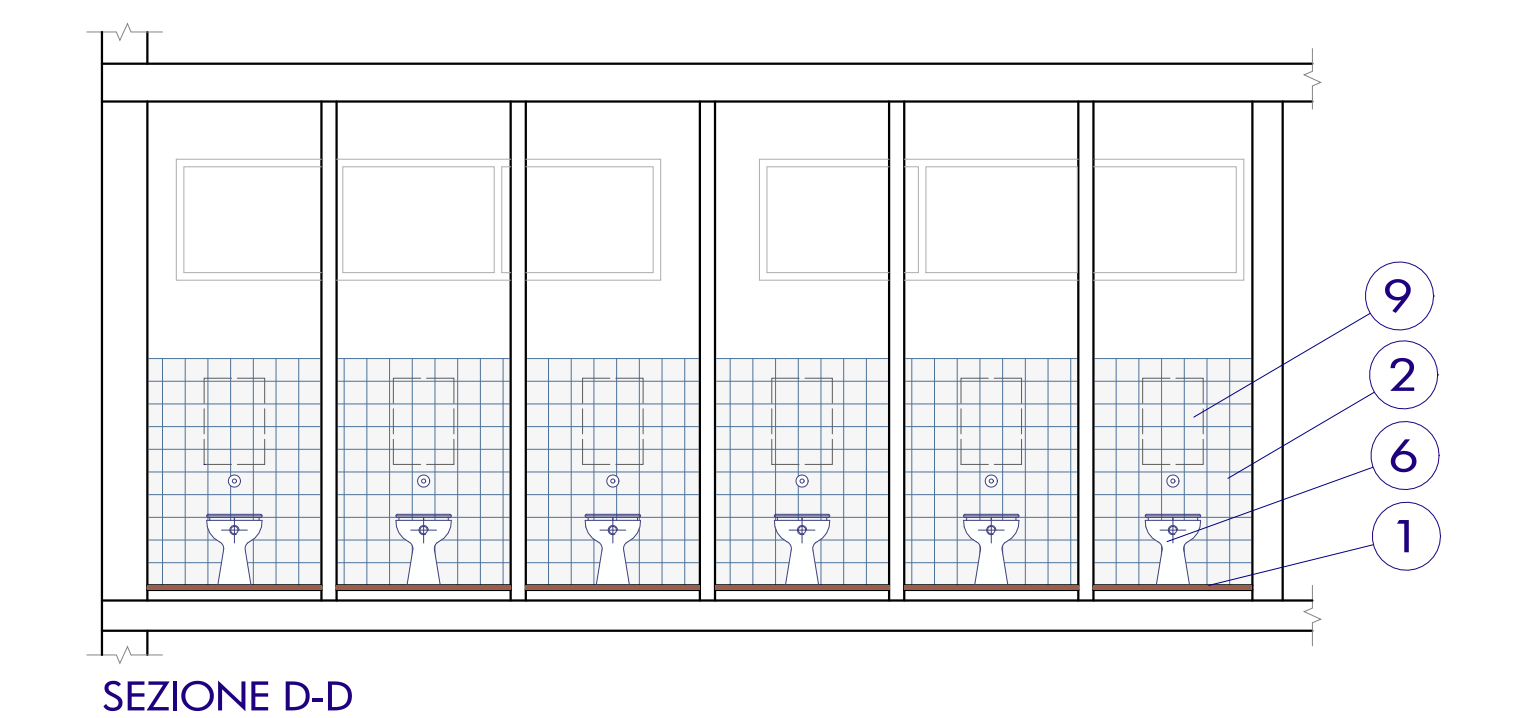


SEZIONE D-D

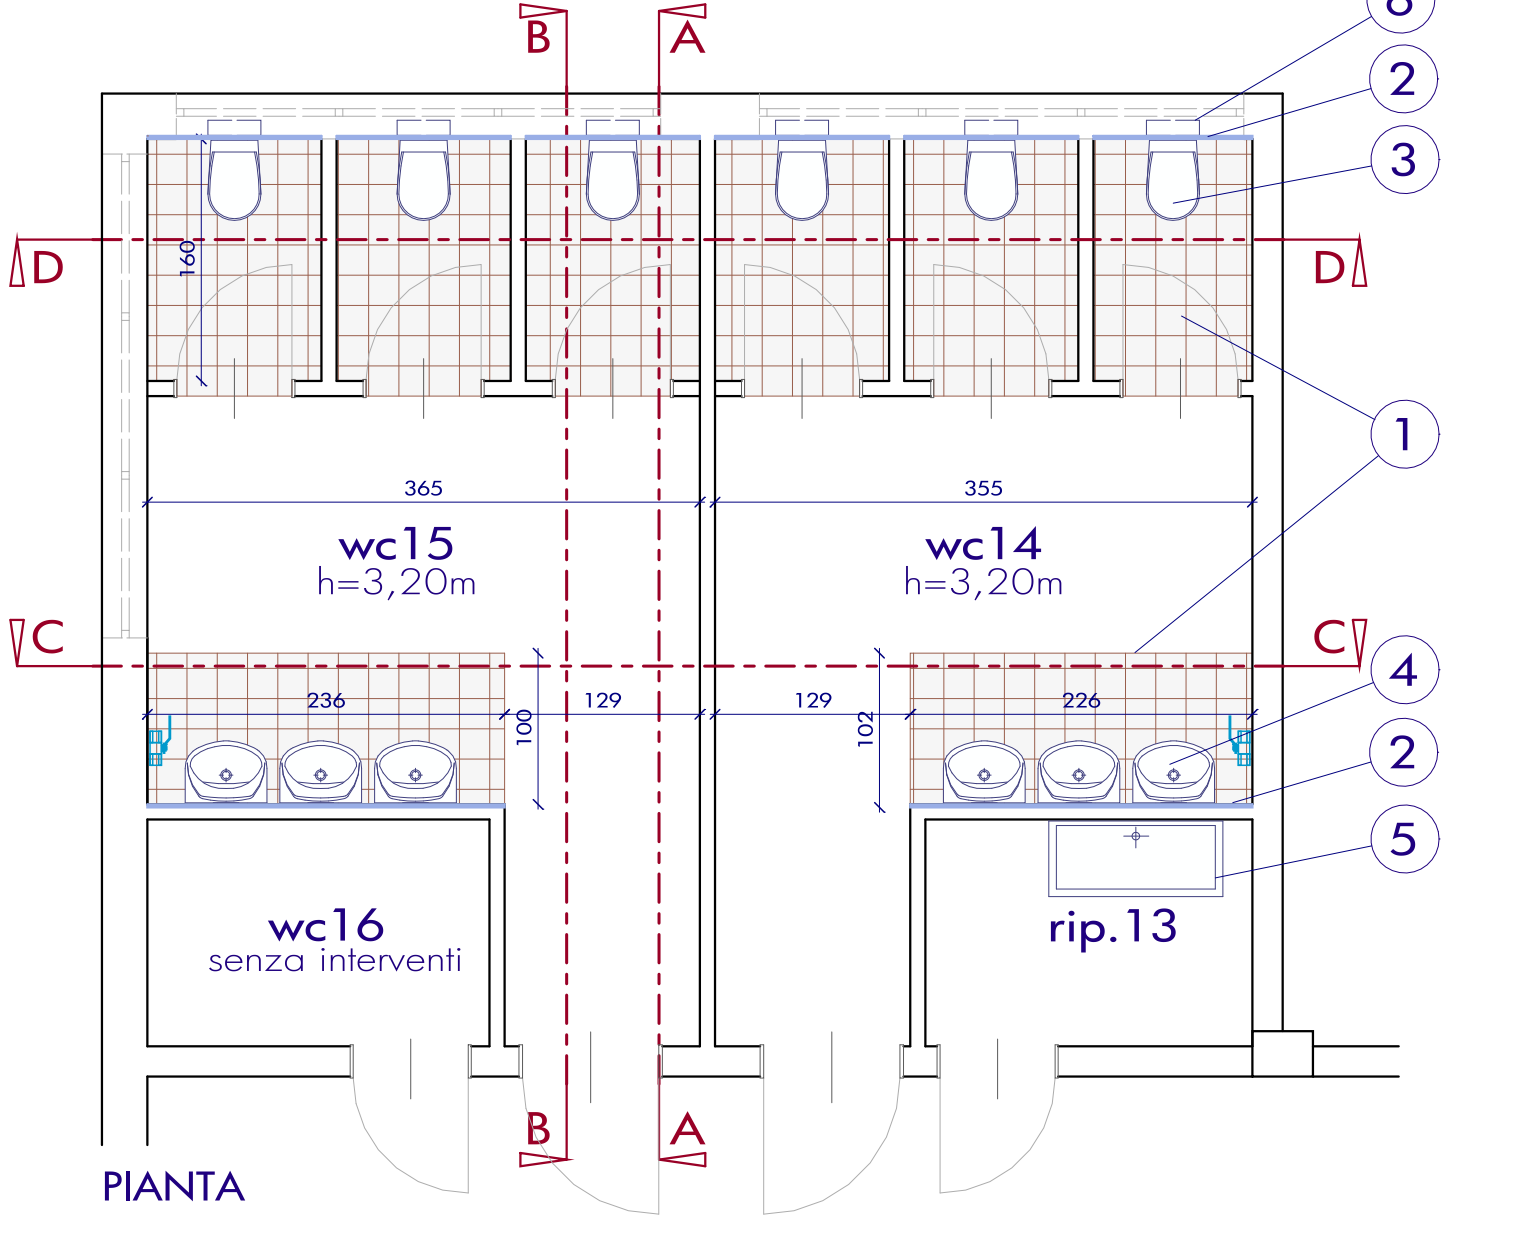


PIANTA  
GRUPPO BAGNO 4

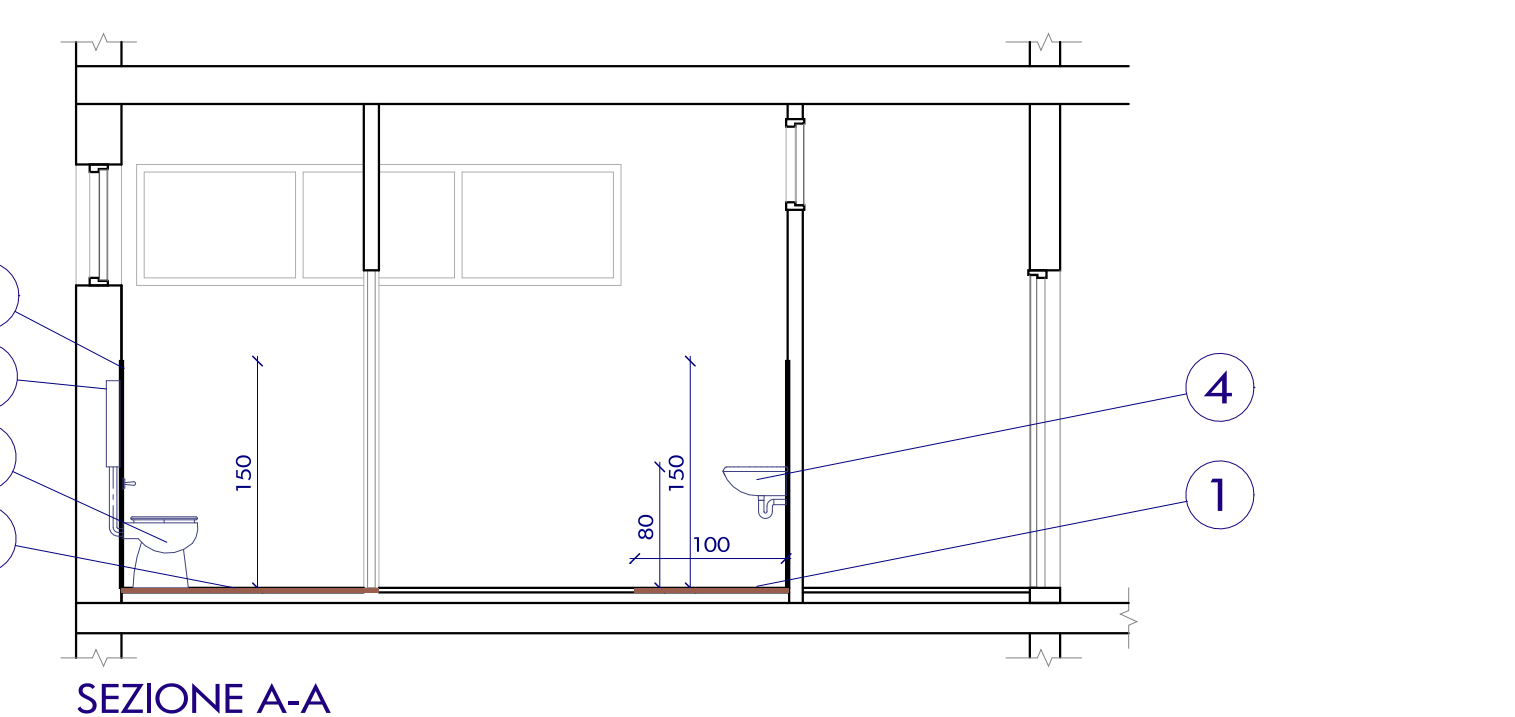


SEZIONE A-A

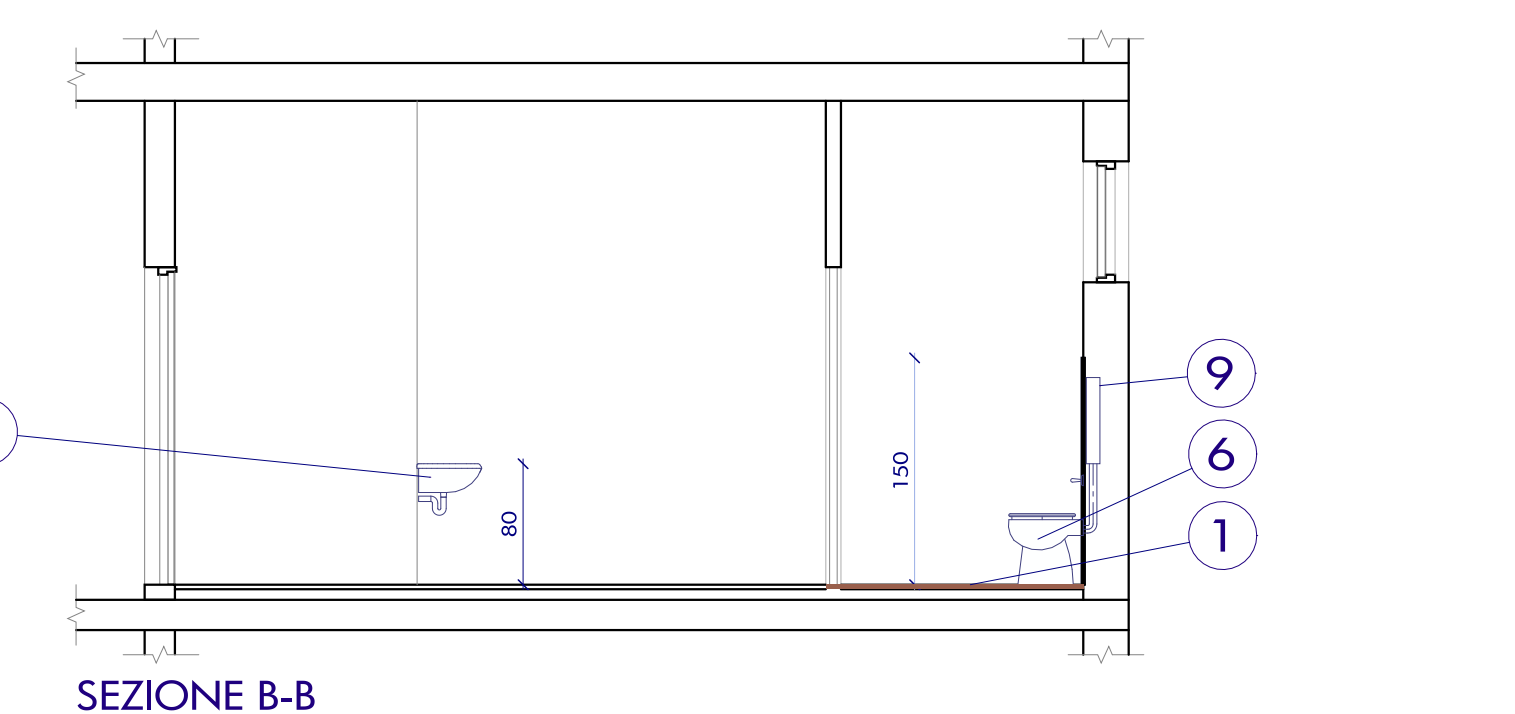


SEZIONE B-B

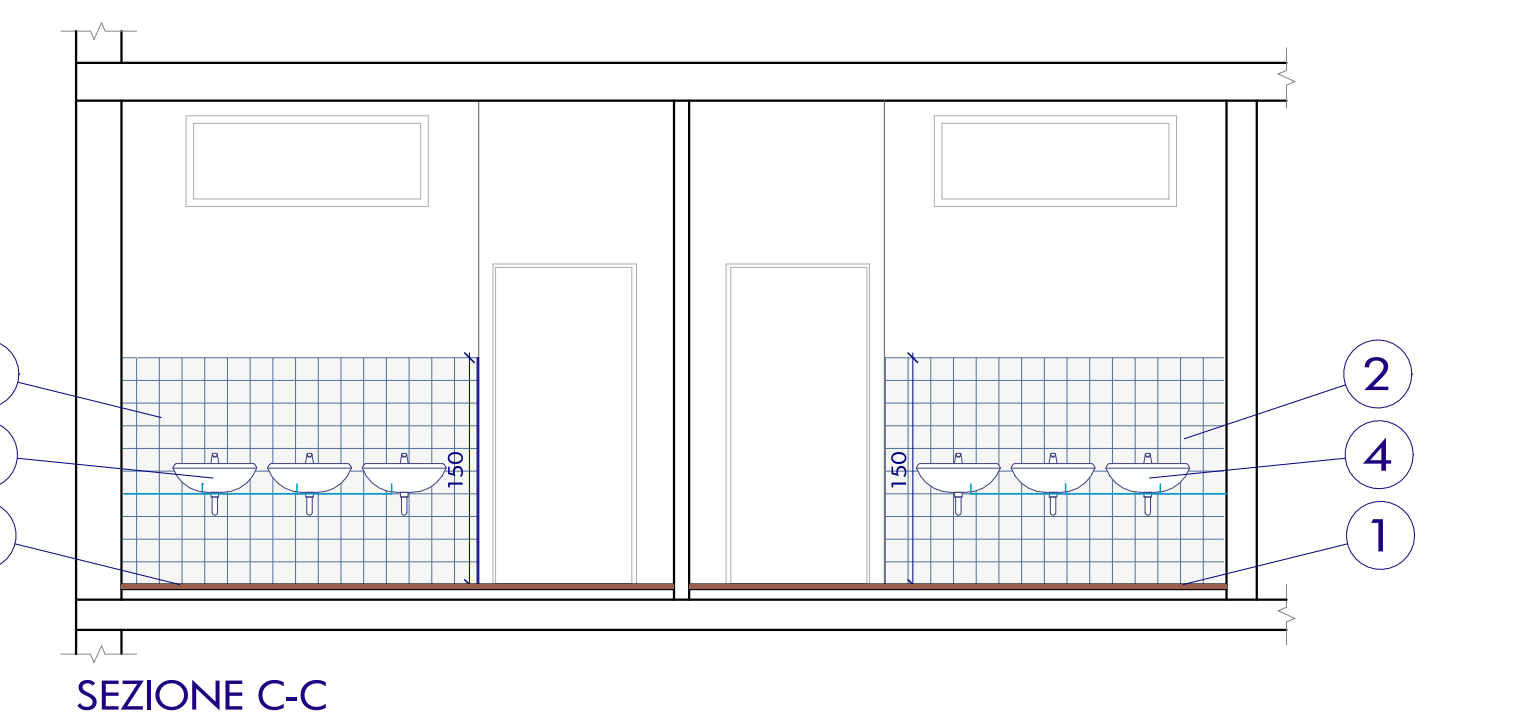


SEZIONE C-C

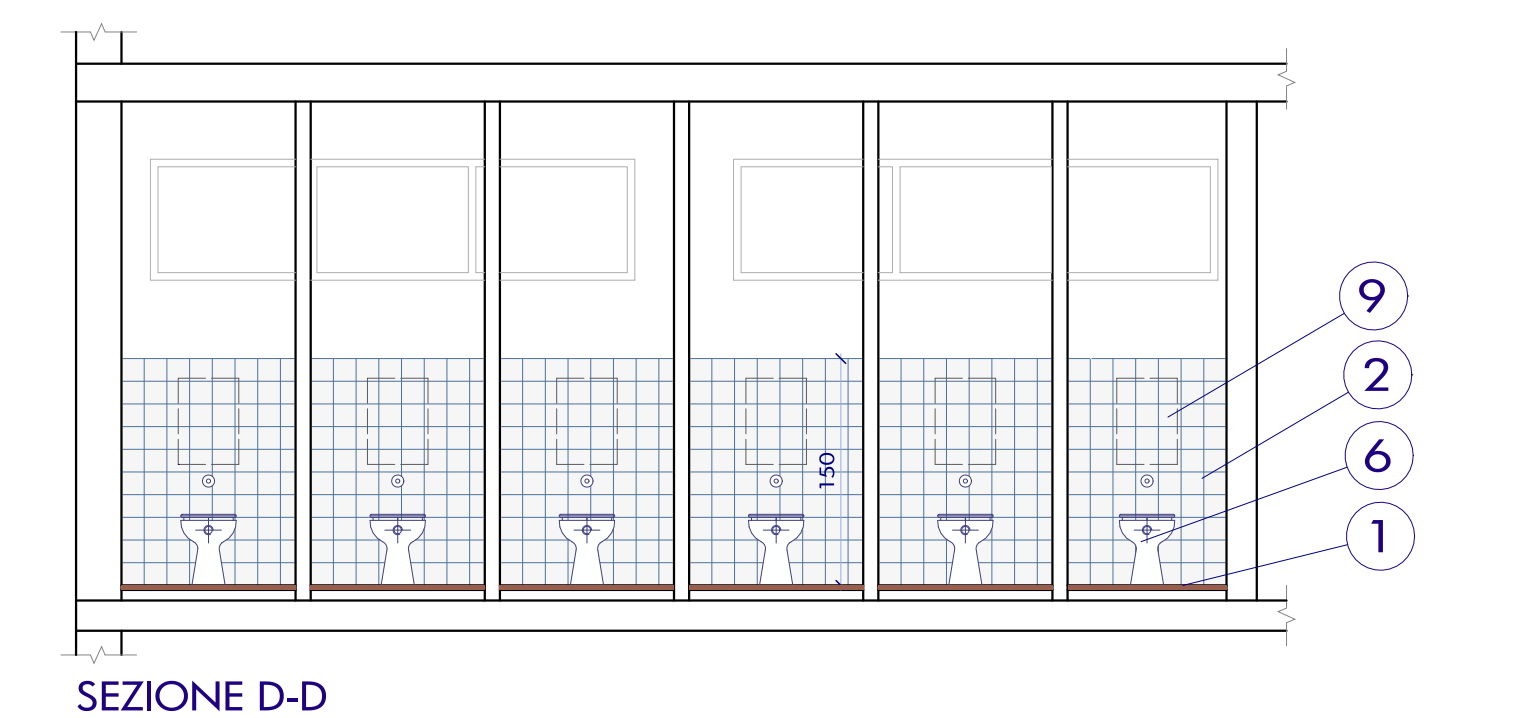


SEZIONE D-D

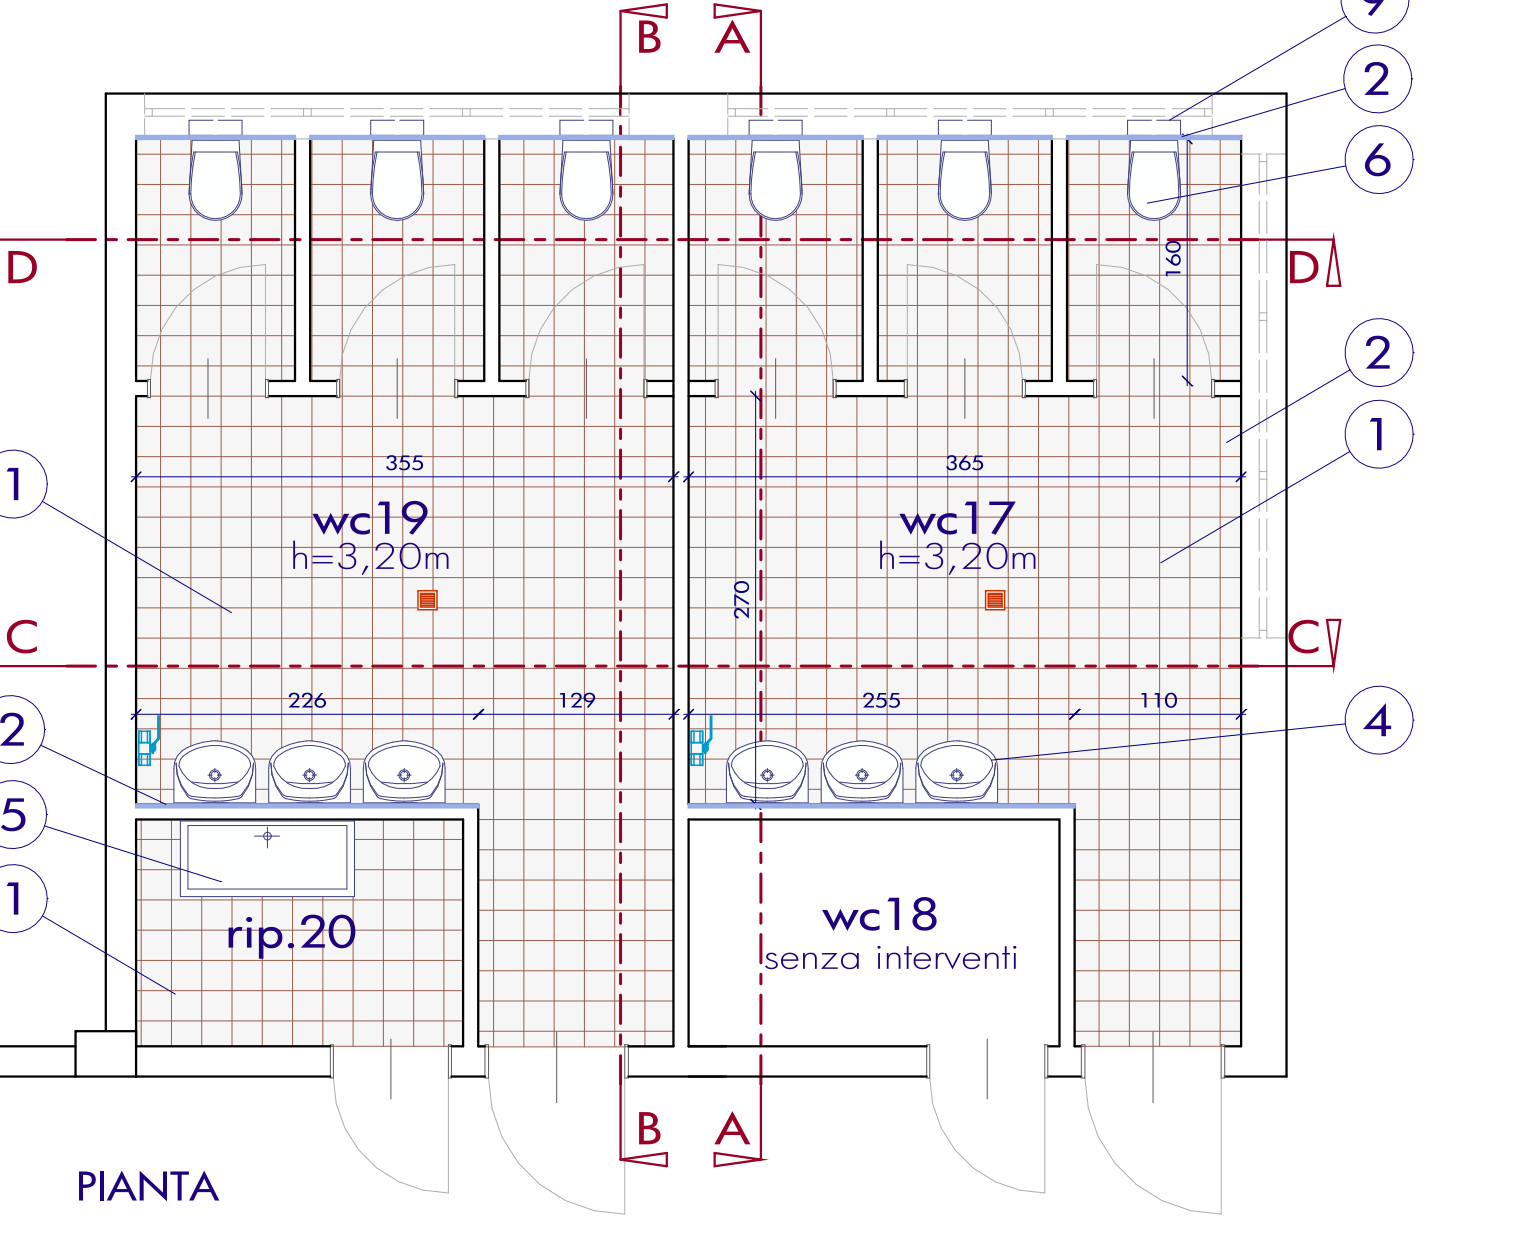


PIANTA  
GRUPPO BAGNI 5

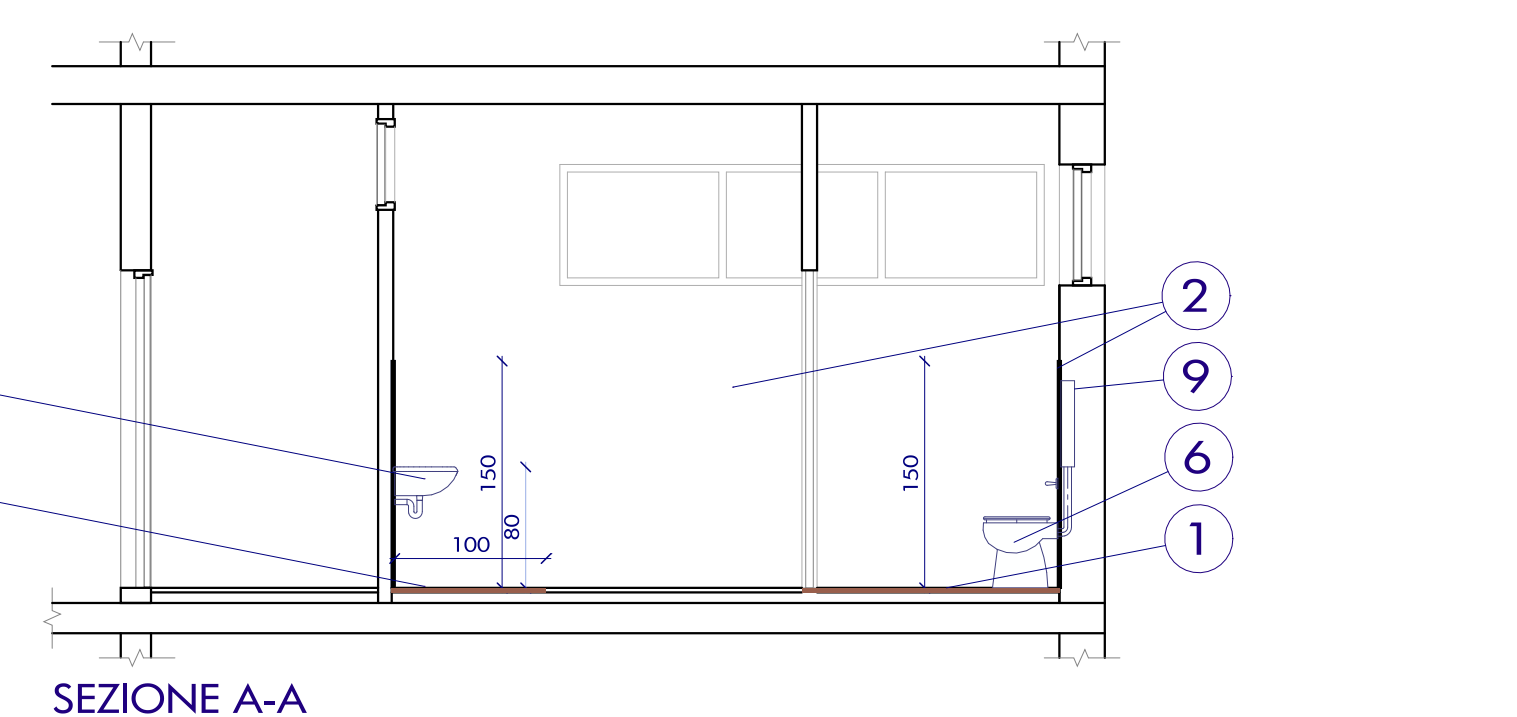


SEZIONE A-A

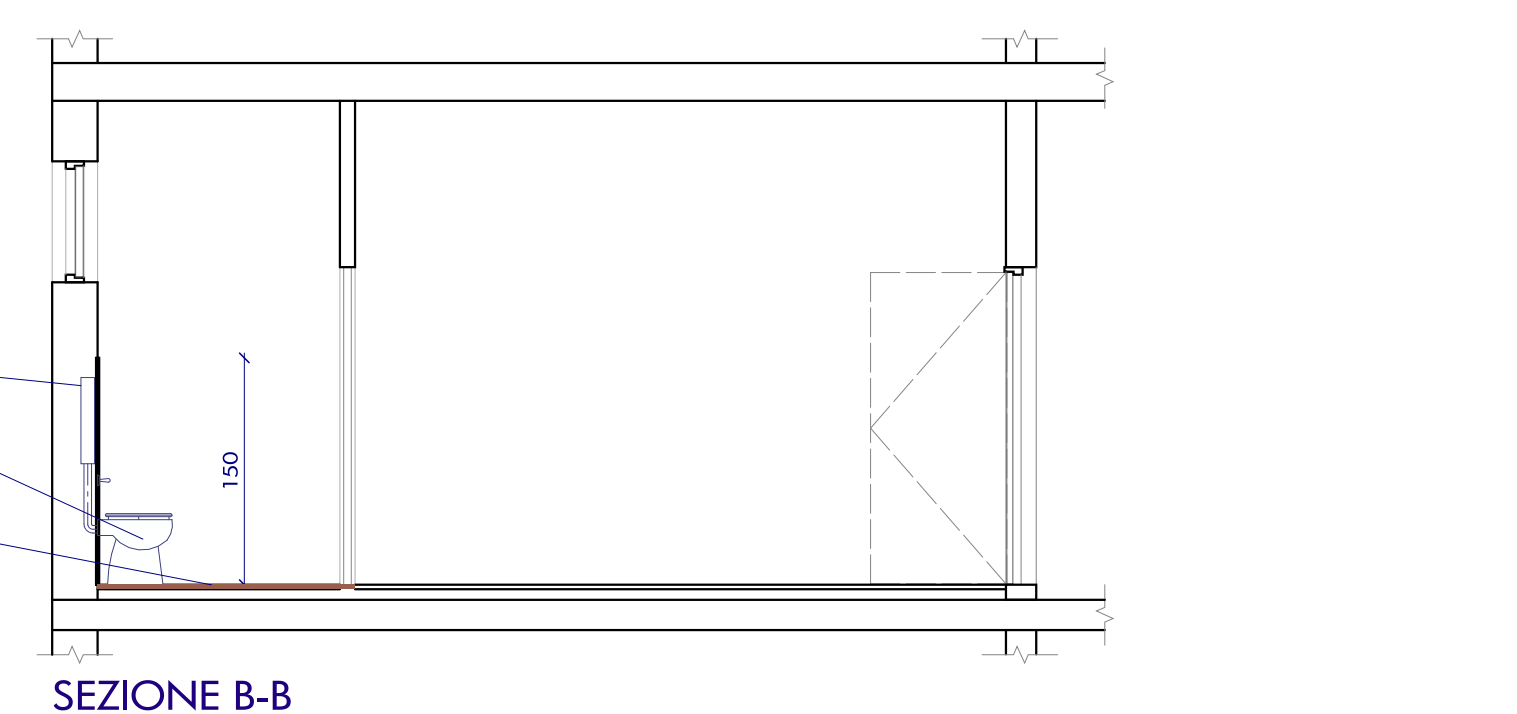


SEZIONE B-B

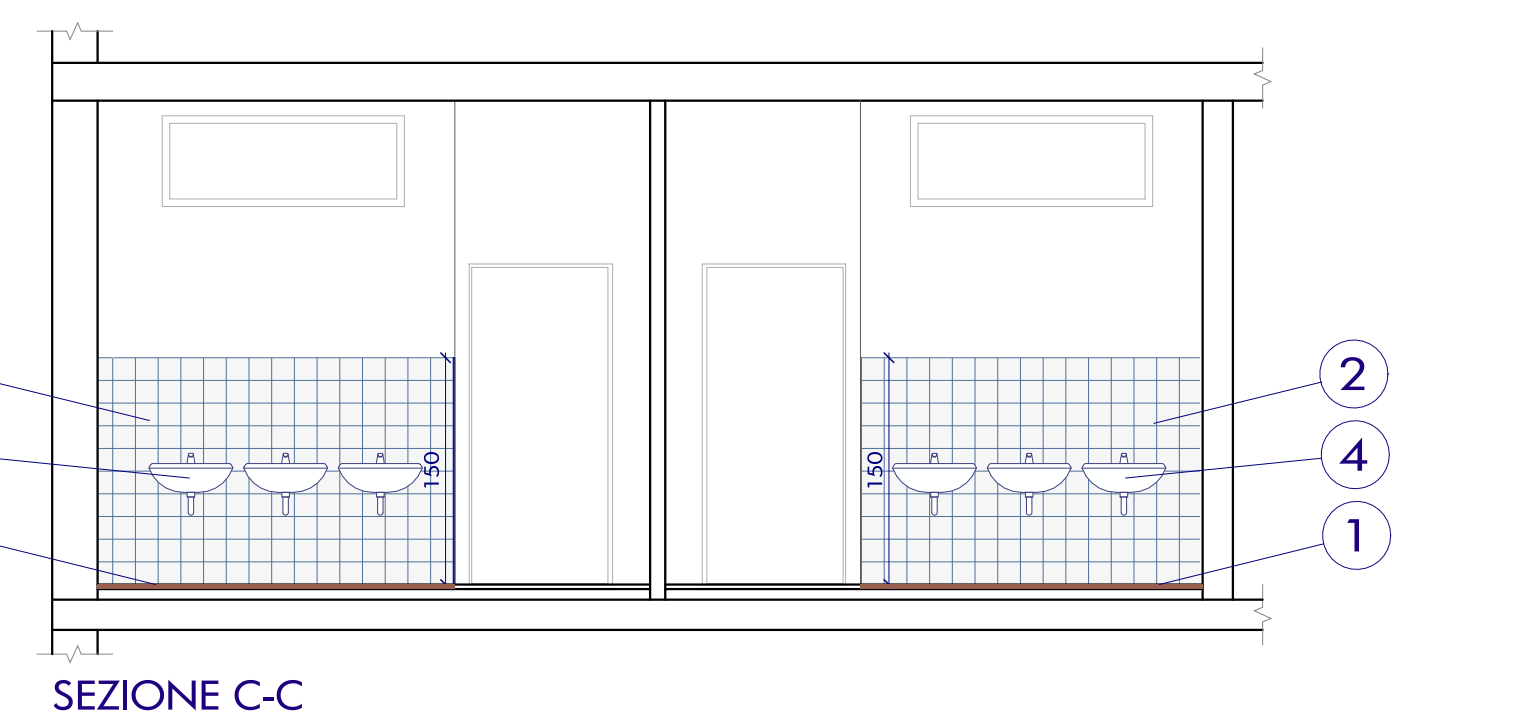

SEZIONE C-C

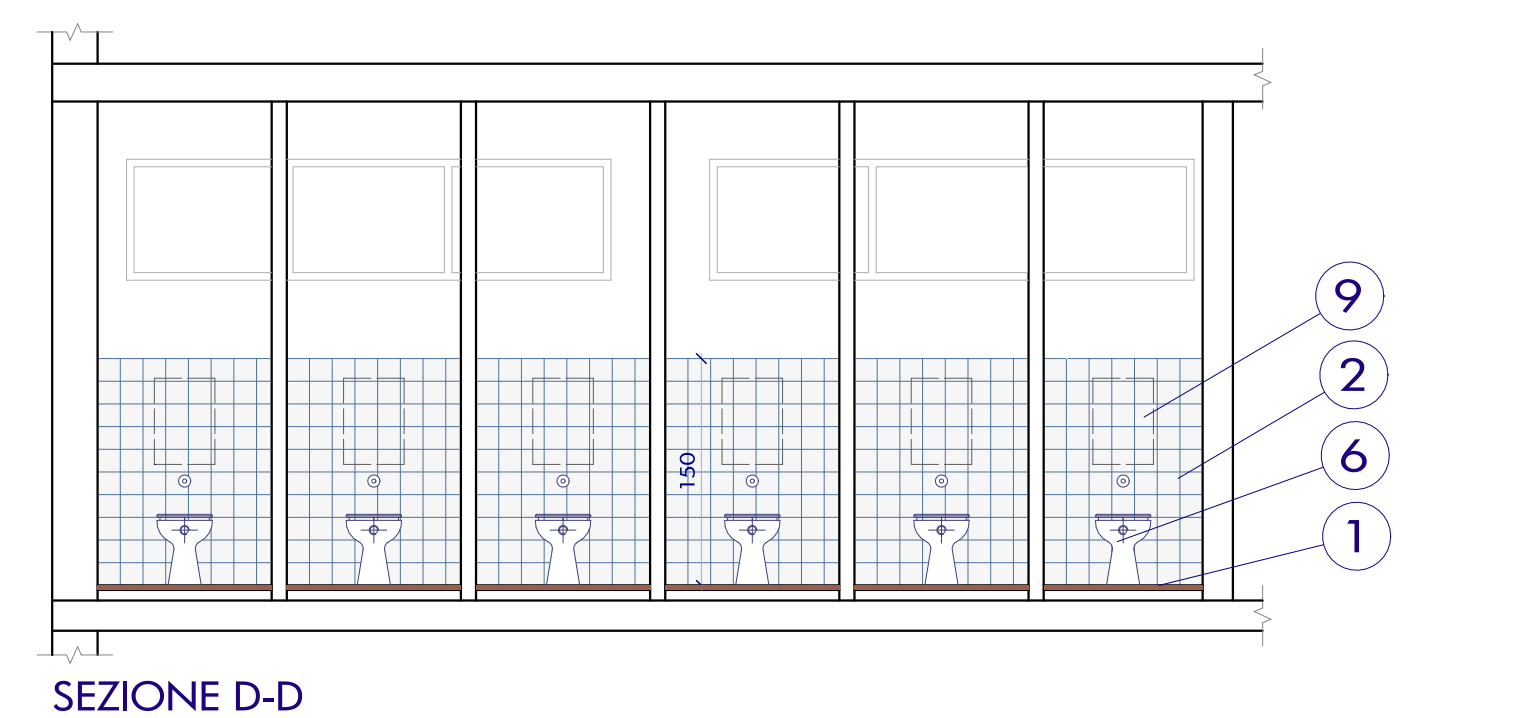

SEZIONE D-D

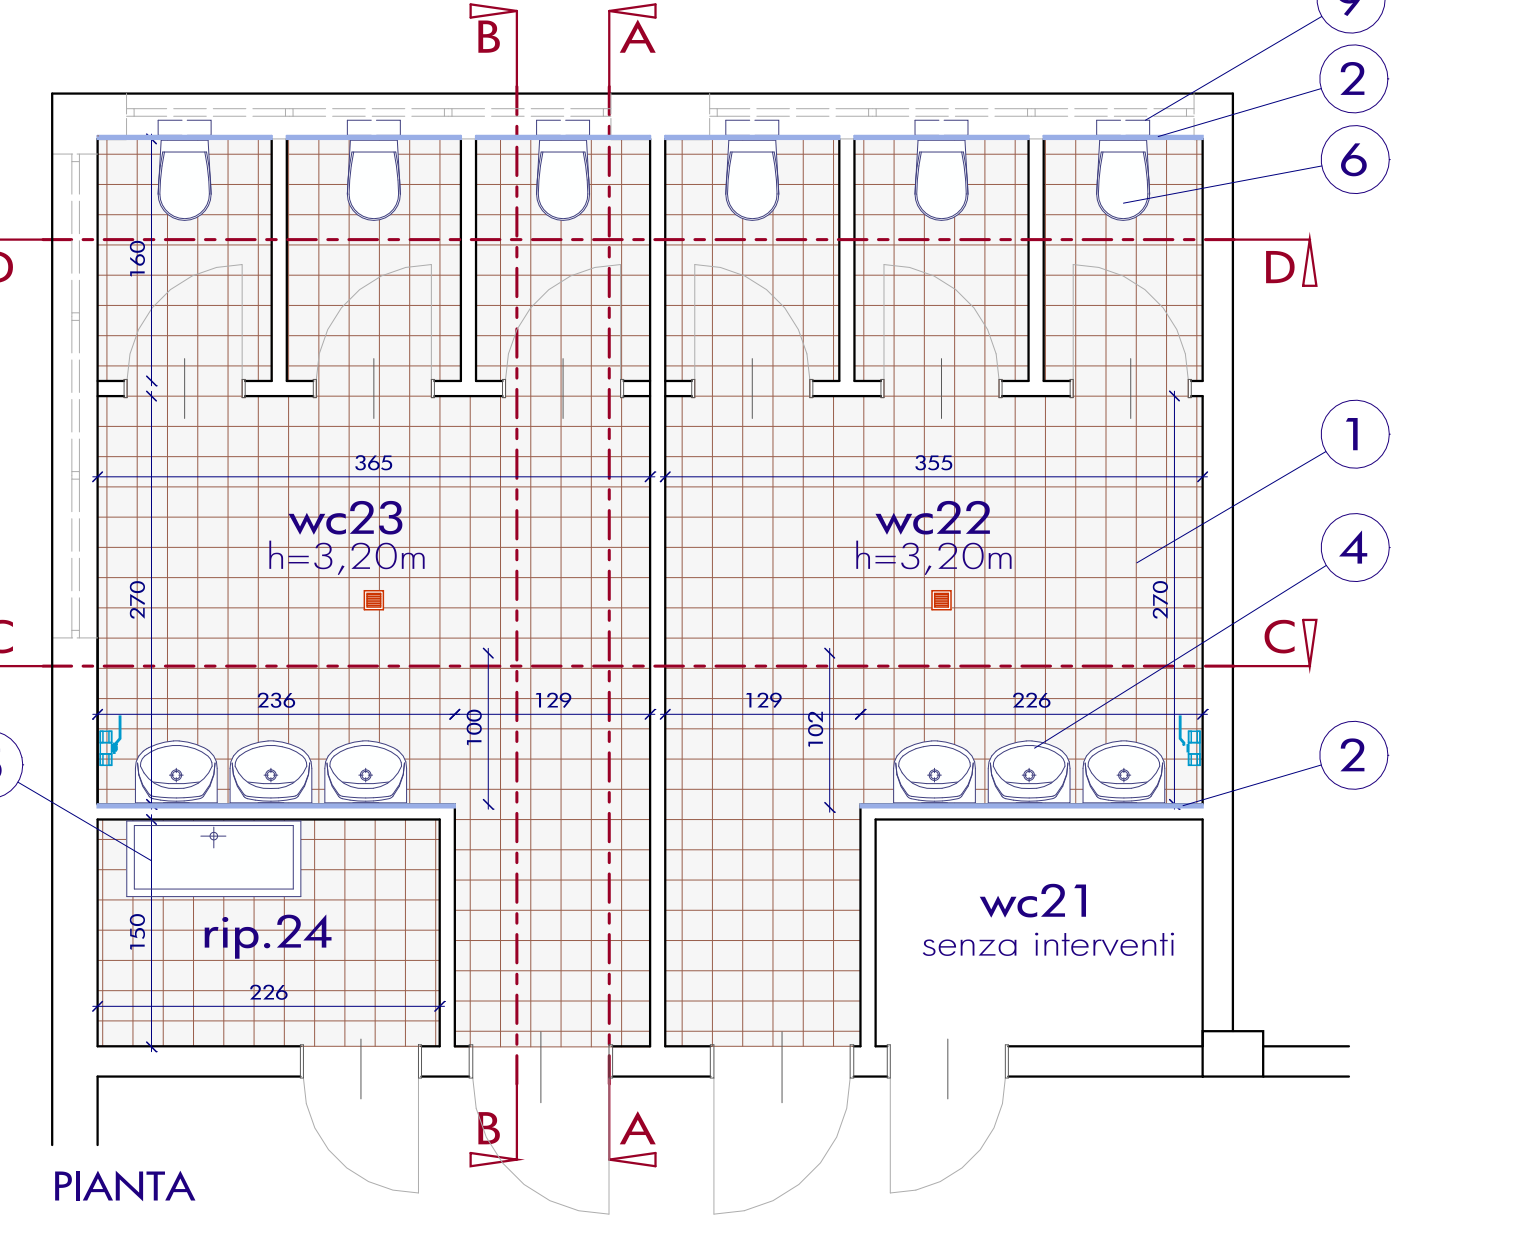

PIANTA  
GRUPPO BAGNI 6

## PIANO RIALZATO

## PIANO PRIMO

## PIANO SECONDO

### LEGENDA RIVESTIMENTI E SANITARI

- per pavimentazione ad intenso calpestio realizzata con piastrelle in ceramica di superficie smaltata a rifinitura opaca, prima scelta, elevata durezza e resistenza, con giunti connessi in cemento bianco, compresi tagli, sfidri, pulitura finale e pezzi speciali, delle dimensioni 20 x 20cm e spessore non inferiore a 9mm
- rivestimento di pareti interne con piastrelle di ceramica smaltata monocottura, pasta rossa con superficie liscia o semilucida di colore bianco, poste in opera con idoneo collante su sottofondi predisposti, giunti connessi in stucchi ipermeabilizzanti, compresi tagli, sfidri, pulitura finale e pezzi speciali, delle dimensioni 15 x 15 cm, spessore non inferiore a 9mm
- fornitura e posa in opera di lavello (adatto D.A.) in vetrochina colore bianco extra clay completo di rialzi paraspruzzi, bordo anteriore concavo con spartiacque e appoggiagomiti su mensole
- fornitura e posa in opera di lavello in ceramica a pasta colore bianco extra clay completo di accessori, raccorderia di scarico e di alimentazione, gruppo erogatore con raccordo di 1/2", piletta completa in PVC 1 1/2" e sigillatura del bordo con silicone o materiale analogo
- fornitura e posa in opera di lavabo rettangolare in vetrochina colore bianco completo di: gruppo di erogazione, con scarico correlato di raccordi e filtro, pilone, flessibili, rosette cromate, rubinetti sottolavabo, mensole di fissaggio e sigillatura del bordo con silicone
- fornitura e posa in opera di vaso a sedere in vetrochina colore bianco completo di: cassetta di scarico ad incasso in polietilene alta densità (9), galleggiante silenzioso, tubo di risciacquo in PVC, placca di comando a pulsante ad incasso a distanza doppio comando
- fornitura e posa in opera di vaso a sedere in vetrochina colore bianco per bambini completo di: cassetta di scarico ad incasso in polietilene alta densità (9), galleggiante silenzioso, tubo di risciacquo in PVC, placca di comando a pulsante ad incasso a distanza doppio comando
- fornitura e posa in opera di vaso/bidet a sedere in vetrochina colore bianco, adatto per diversamente abili, completo di: miscelatore termostatico, sedile e schienale in A.B.S., cassetta di risciacquo a zaino con comando facilitato

### LEGENDA SCARICHI E CONDOTTI

- saracinesca
- pozzetto a pavimento

### LEGENDA MURATURA

- demolizioni
- ricostruzioni

N.B.: Tutte le misure dovranno essere verificate in cantiere.  
Eventuali discordanze dovranno essere comunicate alla D.L.



**Fondi Pon**  
**Strutturali**  
2007/2013  
**Europei**



**comune di SCALEA**  
provincia di cosenza/ regione calabria

**PROGRAMMA OPERATIVO FESR**  
**Ambiente per l'apprendimento**  
**Asse II, Ob C - Qualità degli ambienti scolastici**

**PROGETTO DEI LAVORI DI ADEGUAMENTO A NORMA**  
**DELLA SCUOLA PRIMARIA DI VIA FAZIO DEGLI UBERTI**

committente  
dirigente scolastico dell'Istituto  
Comprensivo "GREGORIO CALOPRESE"  
R.U.P.: prof.ssa FIORENTINA D'AMANTE

coll. R.U.P.: arch. GIAMPIETRO D'ALESSANDRO  
tecnico Comune di Scalea

progettista  
ing. GIANFRANCO CRUDO

collaboratori  
arch. SILVIA LOPEZ SPINELLI  
ing. SIMONE DE SANTO  
geom. RAFFAELLE TRIBUZIO

### PARTICOLARI BAGNI

| avviso | scala | aggiornamento           | data         |
|--------|-------|-------------------------|--------------|
| PE 8.1 | 1:50  | progetto definitivo     | gennaio 2013 |
|        |       | progetto esecutivo      |              |
|        |       | NAS / LAV / 467 / PE.13 |              |



Studio ass.to di Ingegneria  
Belvedere M.mo via G.Petrelli - tel. 0985-849109  
e-mail: info@geostru.it

questo disegno è proprietà della GEOSTRU e non può essere  
copiato, ridisegnato, ristampato o usato senza la autorizzazione