


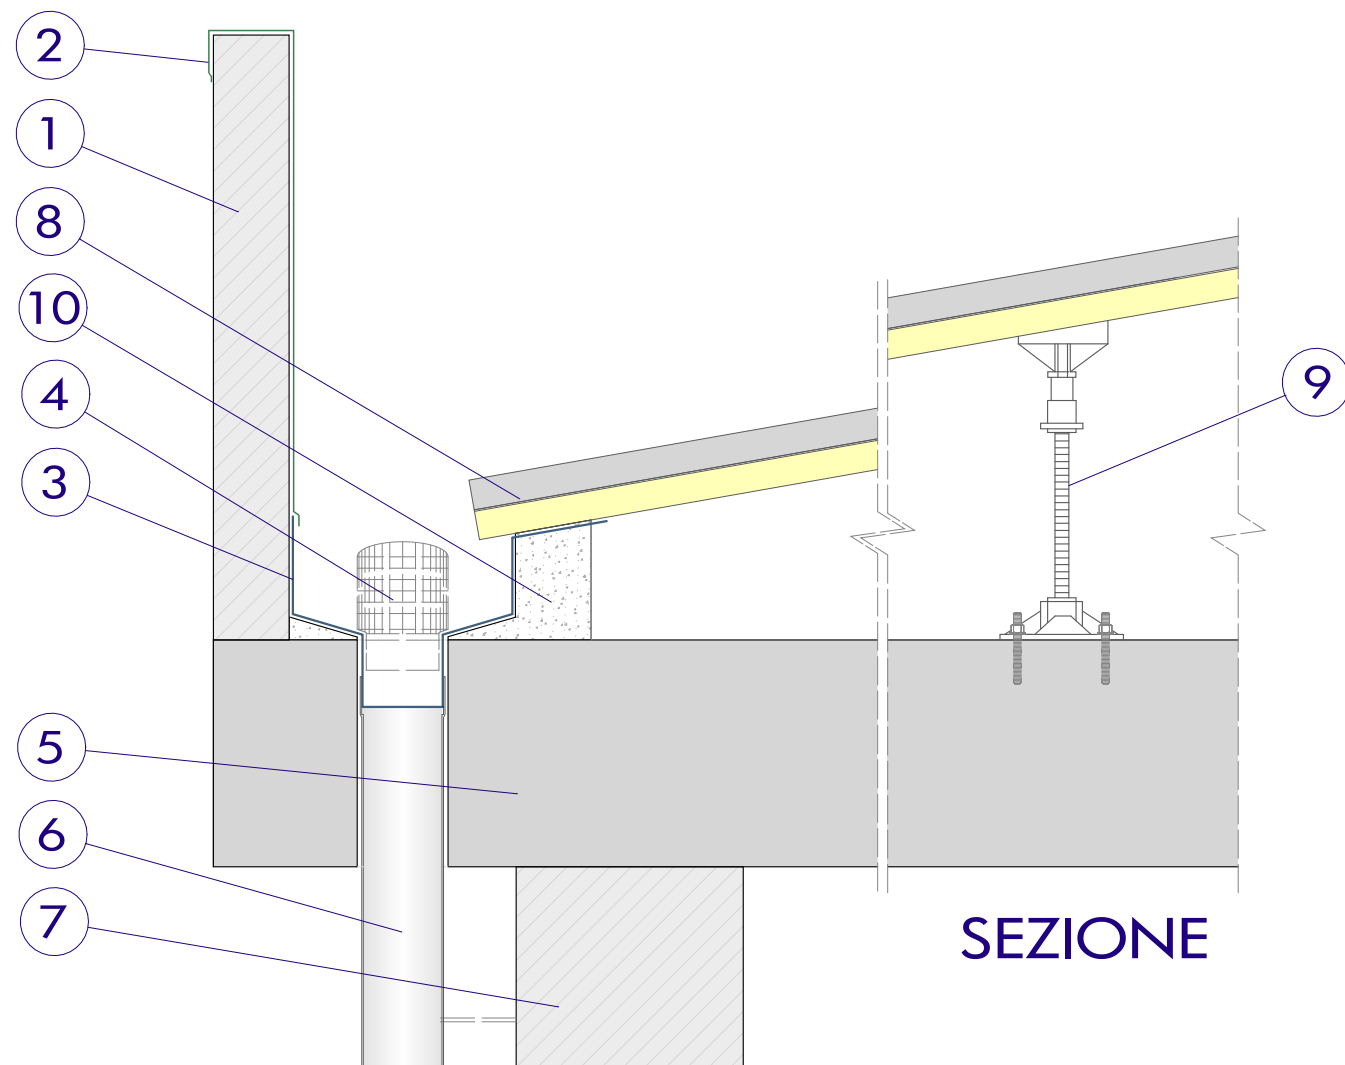

SEZIONE

LEGENDA

- ① veletta esistente
- ② copriveletta acciaio zincato preverniciato da 8/10
- ③ canale di gronda in acciaio zincato preverniciato da 8/10
- ④ fermafoglie
- ⑤ solaio esistente
- ⑥ pluviale in acciaio zincato preverniciato da 8/10
- ⑦ tompagnatura esistente
- ⑧ pannello di copertura termoisolante con supporto esterno grecato
- ⑨ pilastrino telescopico in acciaio zincato esistente
- ⑩ spalletta in magrone

N.B.: Tutte le misure dovranno essere verificate in cantiere.
Eventuali discordanze dovranno essere comunicate alla D.L..



UNIONE EUROPEA
AMBIENTE PER L'APPRENDIMENTO (FESR)

Fondi Pon
Strutturali 2007/2013
Europei



MIUR



Programma Operativo
FESR Calabria 2007/2013

comune di SCALEA
provincia di cosenza/ regione calabria

PROGRAMMA OPERATIVO FESR
Ambiente per l'apprendimento
Asse II, Ob C - Qualità degli ambienti scolastici

PROGETTO DEI LAVORI DI ADEGUAMENTO A NORMA
DELLA SCUOLA PRIMARIA DI VIA FAZIO DEGLI UBERTI

commitente
dirigente scolastico dell'Istituto
Comprensivo "GREGORIO CALOPRESE"
R.U.P.: prof.ssa FILOMENA D'AMANTE

coll. R.U.P.: arch. GIAMPIETRO D'ALESSANDRO
tecnico Comune di Scalea

via Fazio degli Uberti
SCALEA (CS)

progettista
ing. GIANFRANCO CRUDO

via G. Petrellis, 29
BELVEDERE M.MO (CS)

collaboratori
arch. SILVIA LOPEZ SPINELLI
ing. SIMONE DE SANTO
geom. RAFFAELE TRIBUZIO

PARTICOLARE COPERTURA

tavola

PE 8.2

scala

1:10


aggiornamento

data

progetto definitivo
progetto esecutivo

gennaio 2013

NAS / LAV / 467 / PE.13

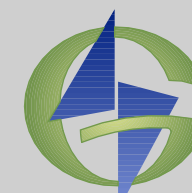

GEOSTRU

Studio ass.to d'Ingegneria
Belvedere M.mo via G.Petrellis - tel. 0985-849109
e-mail: info@geo-stru.it

questo disegno è proprietà della GEOSTRU e non può essere
copiato, ridotto, mostrato a terzi senza ns. autorizzazione.