




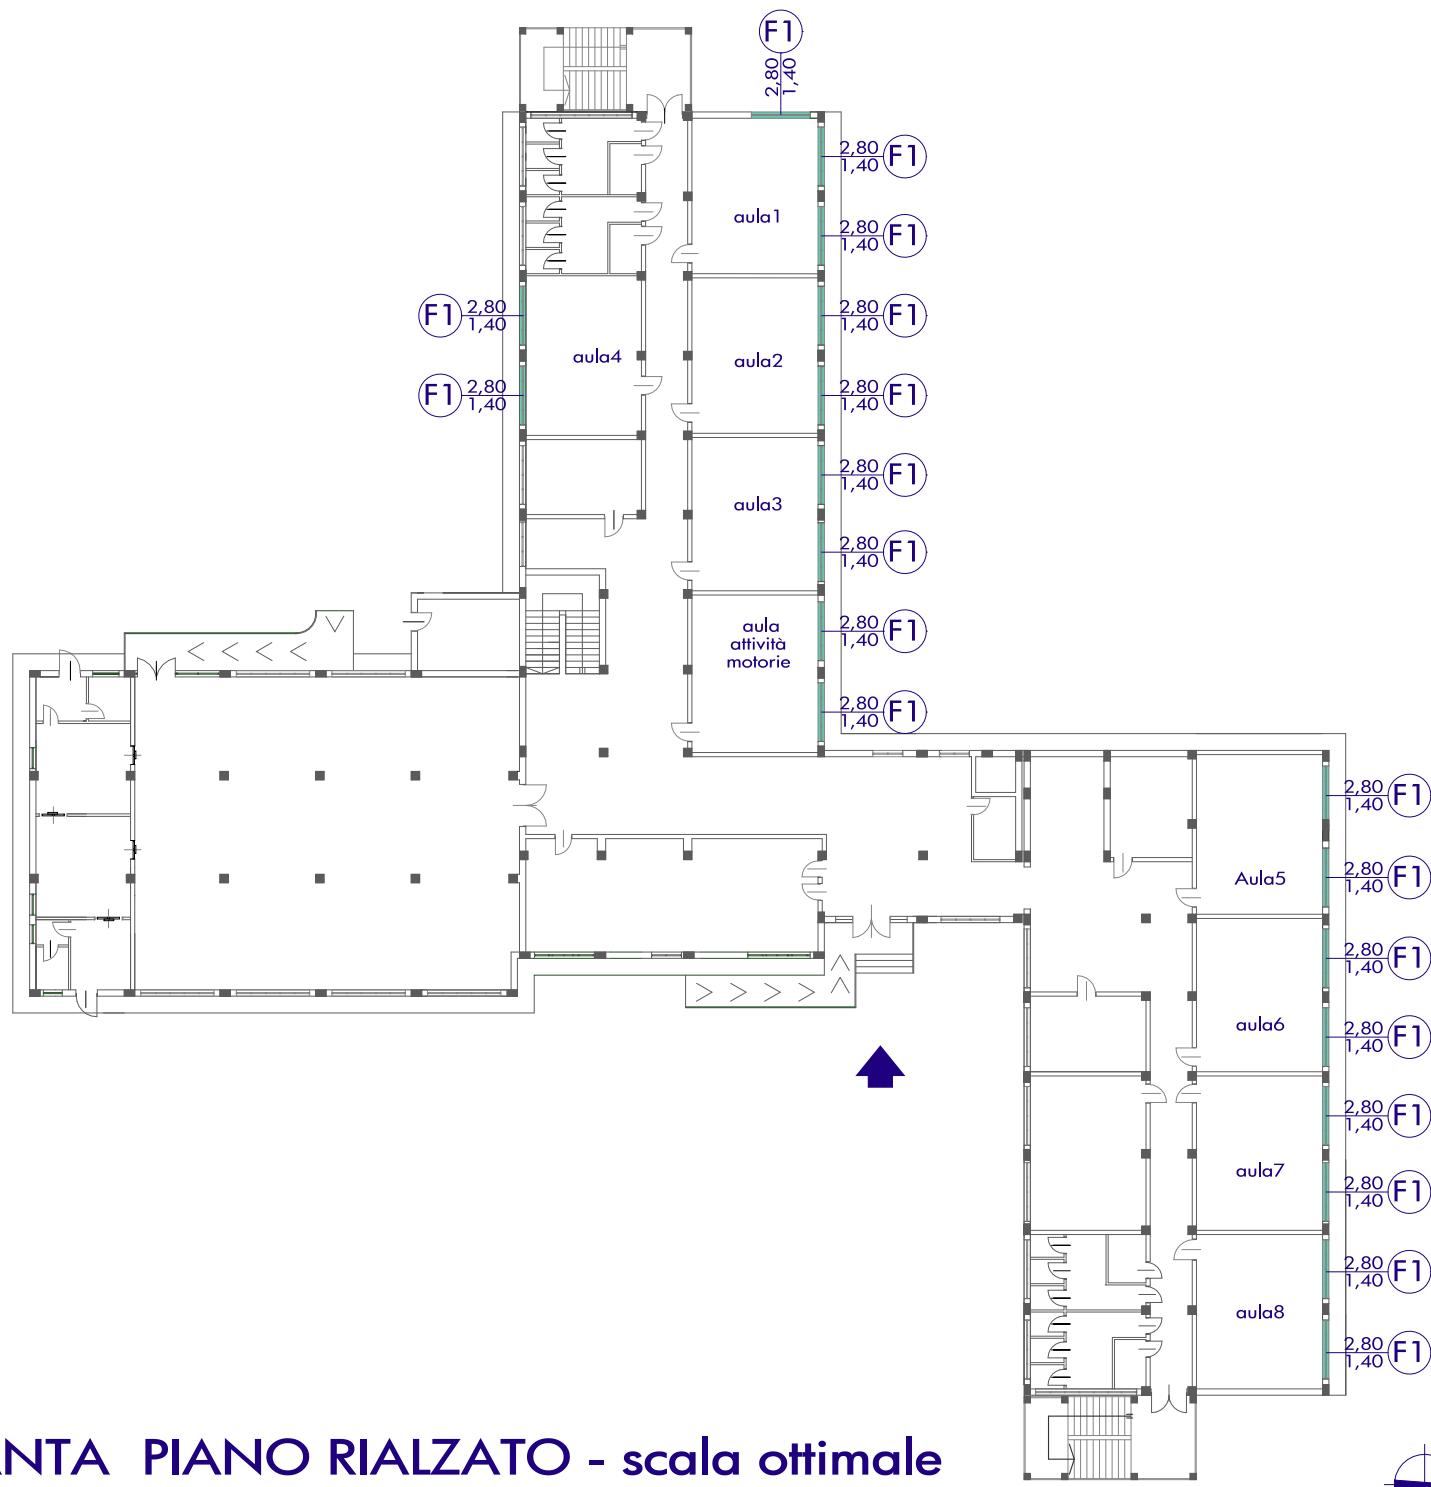


PIANTA PIANO RIALZATO - scala ottimale

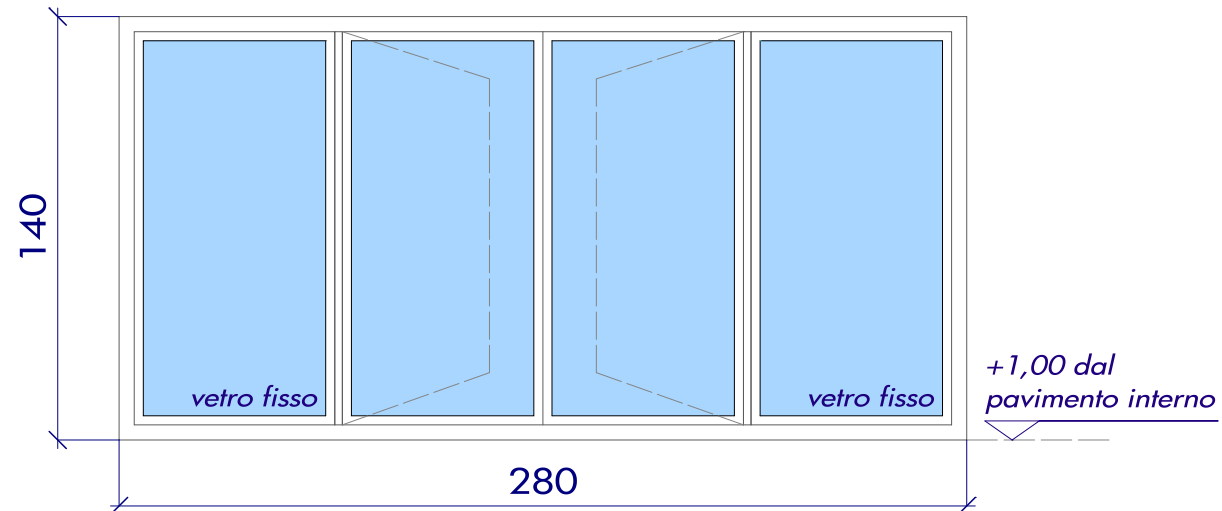

finestra F1 - n.44
serramento in alluminio anodizzato a taglio termico
vetrata termoisolante 5+12+5 mm
vetri fissi laterali, due ante centrali a battente

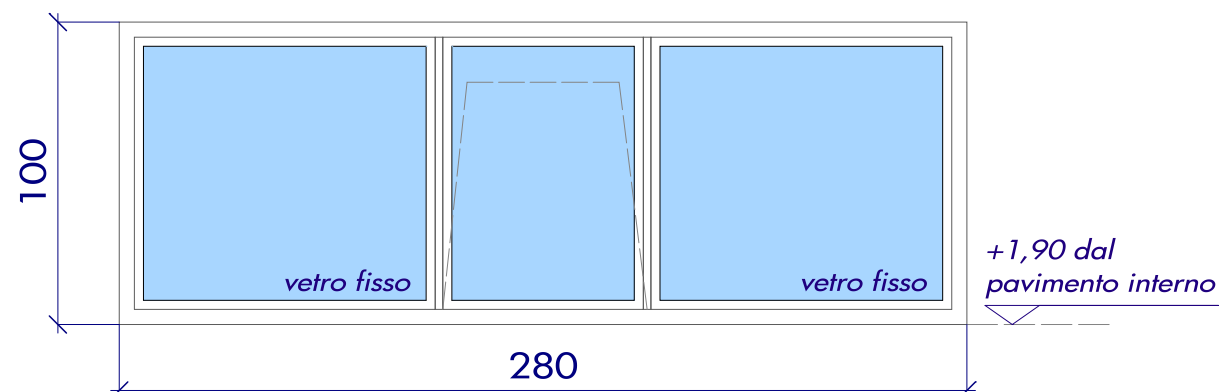

finestra F2 - n.4
serramento in alluminio anodizzato a taglio termico
vetrata termoisolante 5+12+5 mm
vetri fissi laterali, un'anta centrale a battente

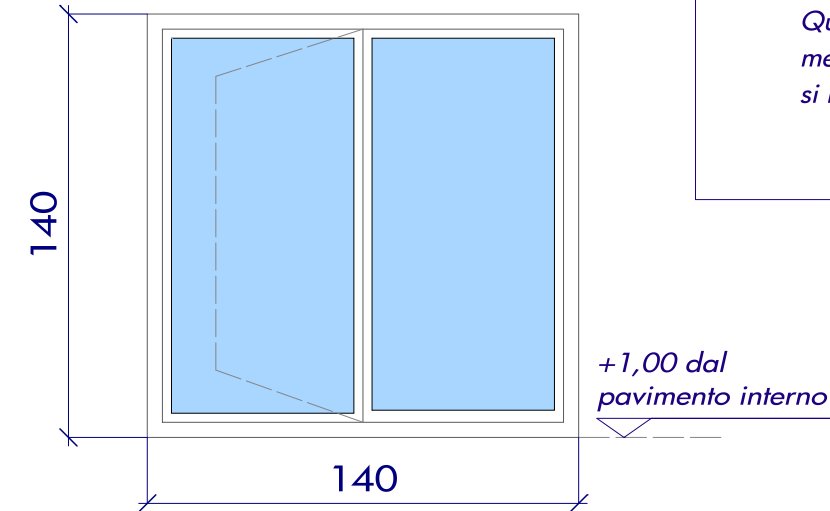

finestra F3 - n.1
serramento in alluminio anodizzato a taglio termico
vetrata termoisolante 5+12+5 mm
vetro fisso laterale, una anta a battente

N.B.:
1. Tutte le misure dovranno essere verificate in cantiere.
Eventuali discordanze dovranno essere comunicate alla D.L..
2. Tutte le quote sono espresse in centimetri.
Quelle delle porte si riferiscono alla luce netta di passaggio,
mentre quelle delle finestre e/o portefinestre,
si riferiscono al foro architettonico



fondi Pon
Strutturali 2007/2013
Europei



comune di SCALEA
provincia di cosenza/ regione calabria

PROGRAMMA OPERATIVO FESR
Ambiente per l'apprendimento
Asse II, Ob C - Qualità degli ambienti scolastici

PROGETTO DEI LAVORI DI ADEGUAMENTO A NORMA
DELLA SCUOLA PRIMARIA DI VIA FAZIO DEGLI UBERTI

commitente
dirigente scolastico dell'Istituto
Comprensivo "GREGORIO CALOPRESE"
R.U.P.: prof.ssa FILOMENA D'AMANTE

coll. R.U.P.: arch. GIAMPIETRO D'ALESSANDRO
tecnico Comune di Scalea

via Fazio degli Uberti
SCALEA (CS)


progettista
ing. GIANFRANCO CRUDO

via G. Petrellis, 29
BELVEDERE M.MO (CS)

collaboratori
arch. SILVIA LOPEZ SPINELLI
ing. SIMONE DE SANTO
geom. RAFFAELE TRIBUZIO


ABACO DEGLI INFISSI

tavola	scala	aggiornamento	data
PE8.3	1:25	progetto definitivo	gennaio 2013
		progetto esecutivo	
		NAS / LAV / 467 / PE.13	

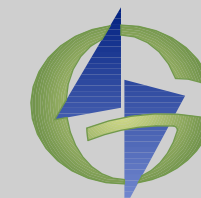


Studio ass.to d'Ingegneria
Belvedere M.mo via G.Petrellis - tel. 0985-849109
e-mail: info@geo-stru.it

questo disegno è proprietà della GEOSTRU e non può essere
copiato, ridotto, mostrato a terzi senza ns. autorizzazione.

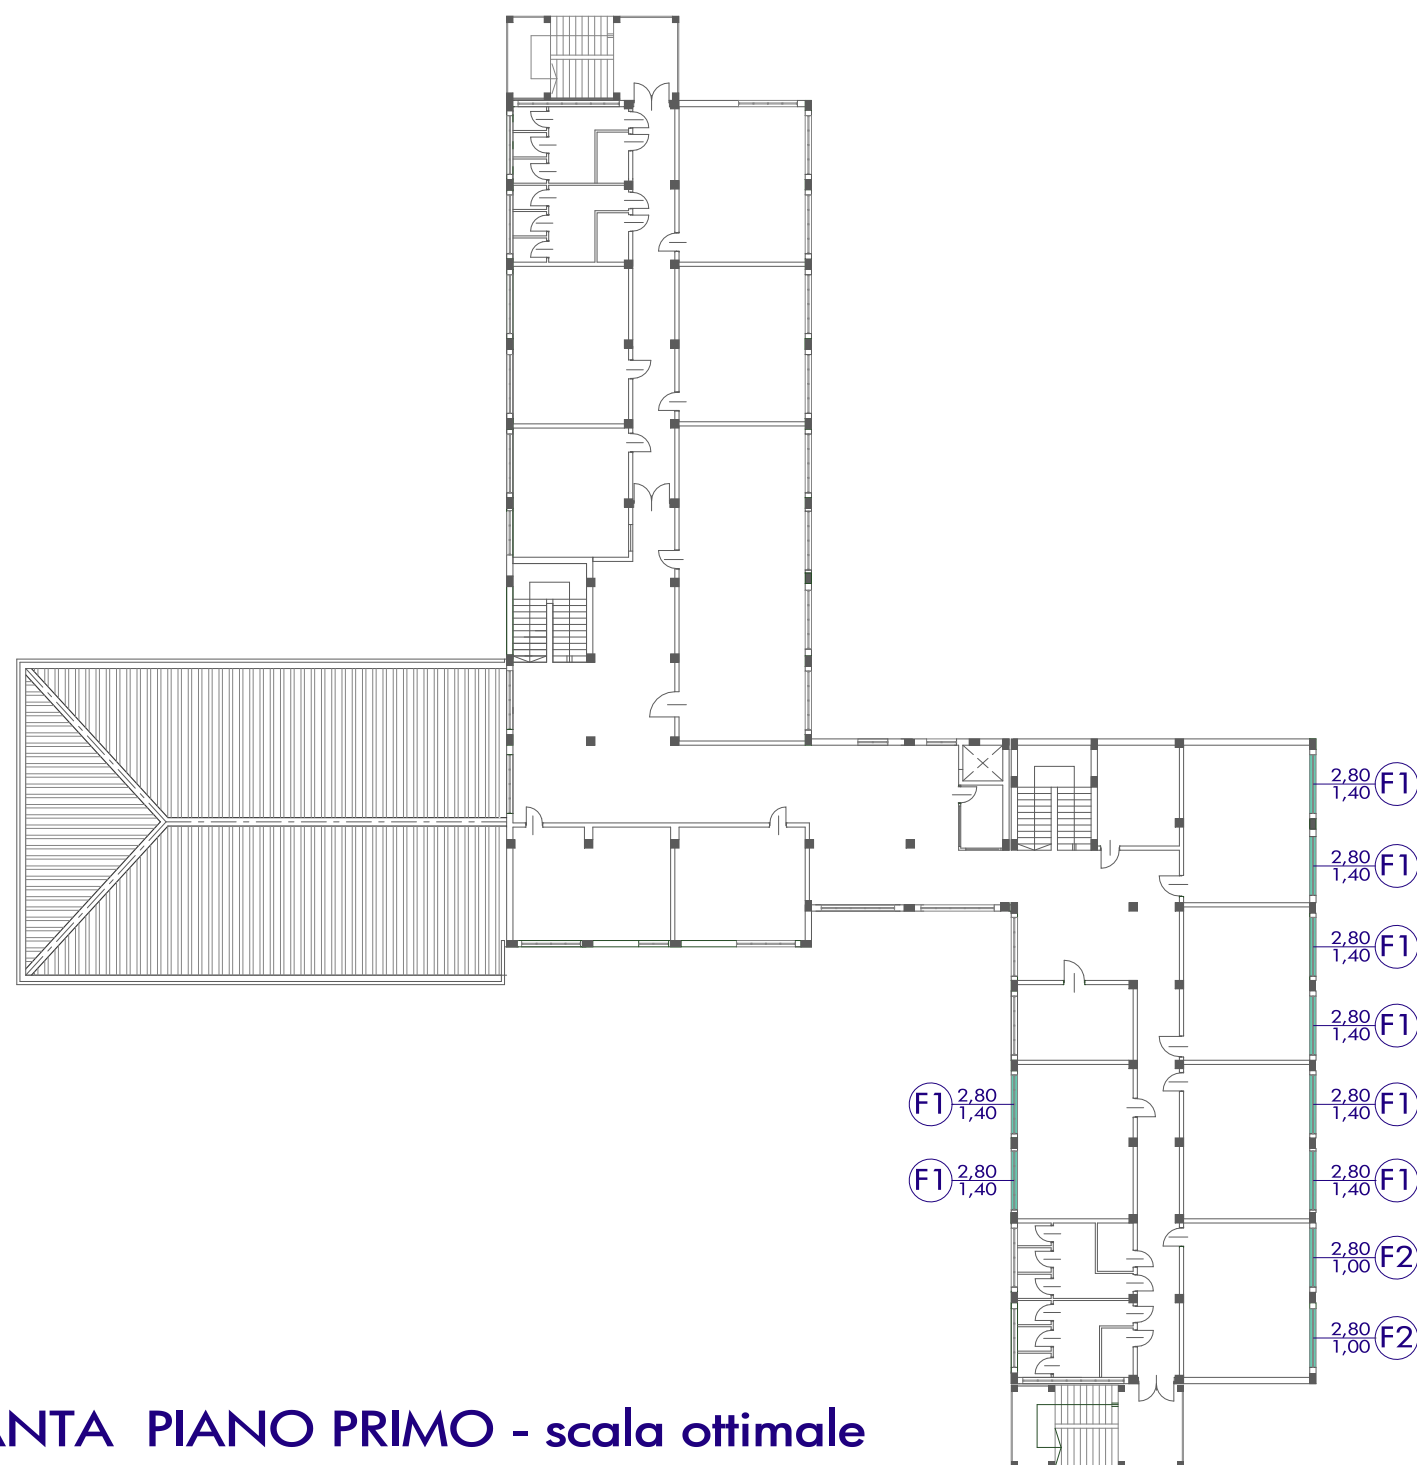

PIANTA PIANO PRIMO - scala ottimale

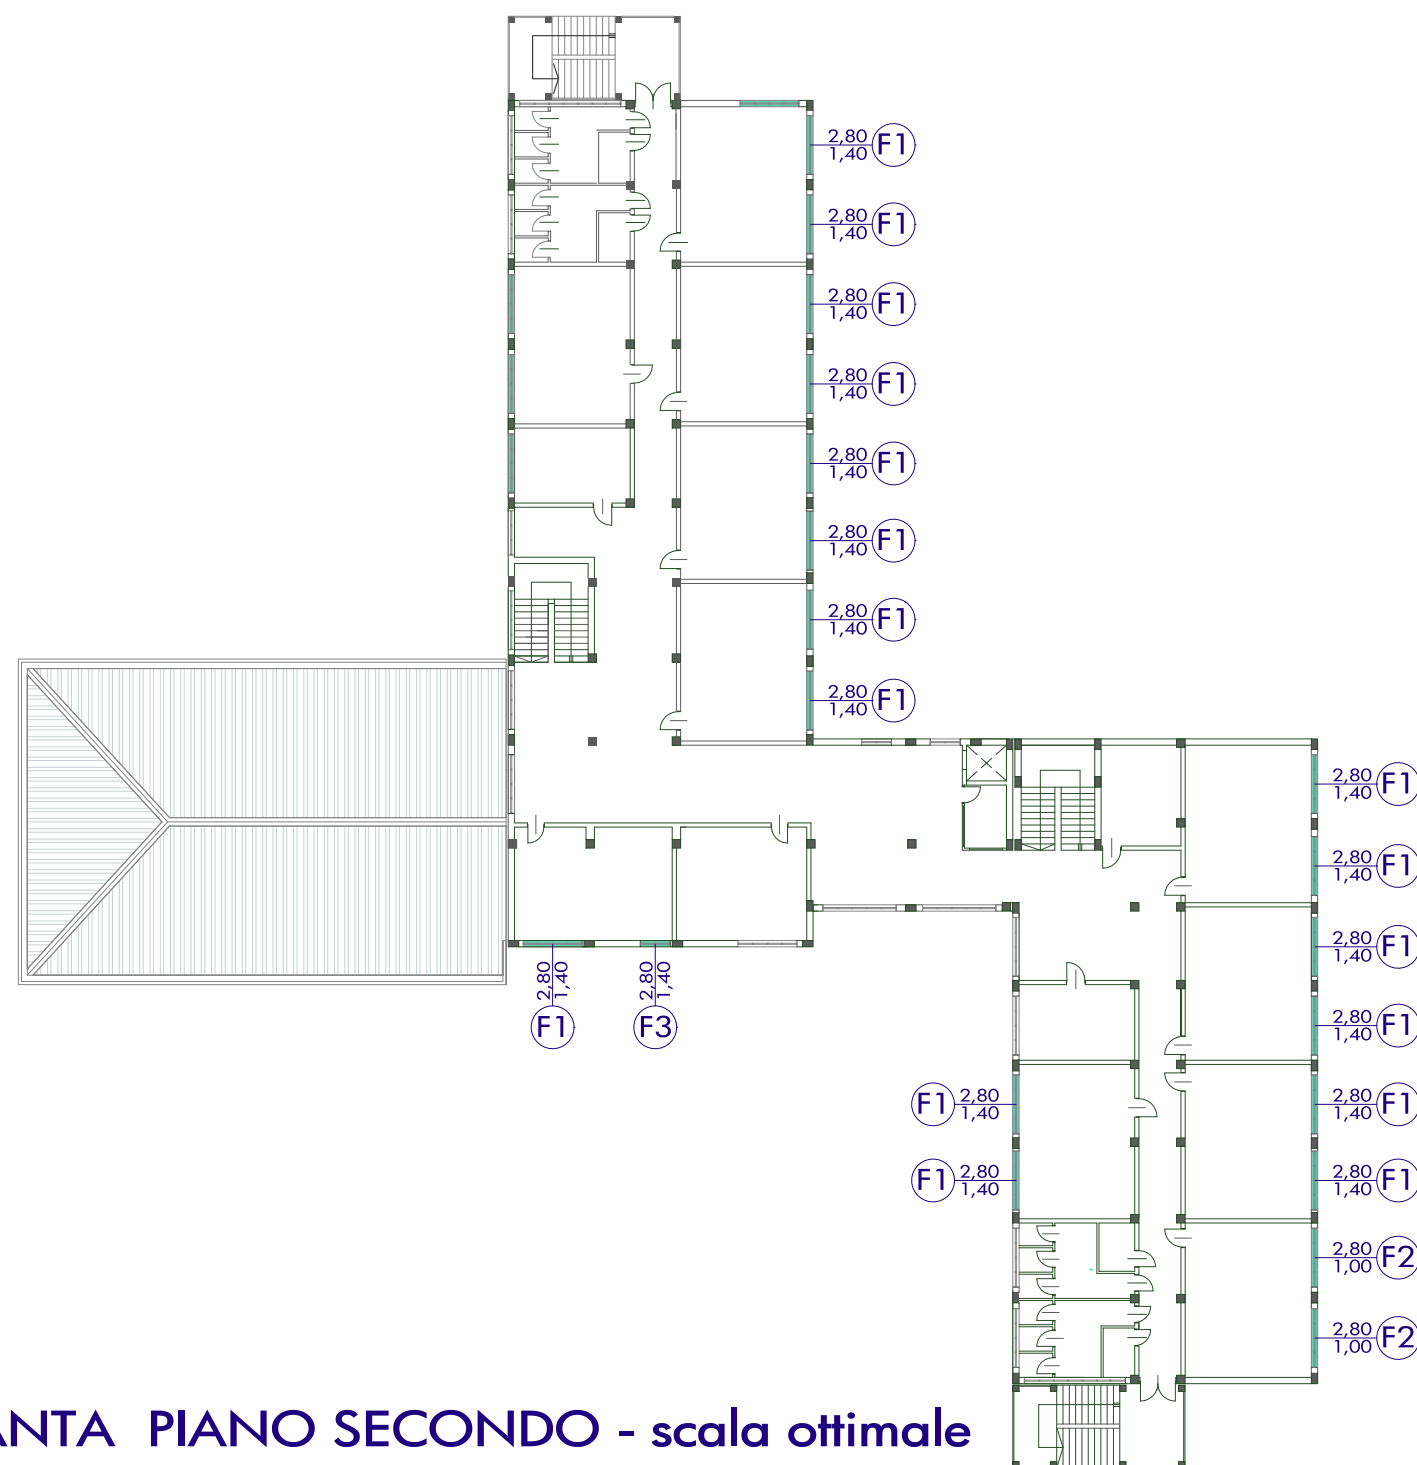

PIANTA PIANO SECONDO - scala ottimale