DESCRIZIONE	Durata	Inizio
Diagramma di Gantt	126/180	13/01/2014
Allestimento cantiere	6/8	13/01/2014
Installazione cantiere generico	3/3	13/01/2014
Montaggio parapetto prefabbricato	2/4	17/01/2014
Servizi igienici di cantiere	1/1	16/01/2014
Smantellamento del manto di copertura	10/12	20/01/2014
Rimozione di canali e discendenti	2/4	31/01/2014
Copertura metallica	15/21	04/02/2014
Risarcitura calcestruzzo con autocestello	10/14	25/02/2014
Montaggio converse, canali, scossaline con cestello	3/3	10/03/2014
Montaggio di pluviali	2/2	12/03/2014
Pannelli fv su copertura a falde	12/18	14/03/2014
Rimozione di apparecchi idro-sanitari	6/6	01/04/2014
Demolizione di pavimenti e rivestimenti interni	7/10	03/04/2014
Rimozione di impianti	3/3	07/04/2014
Rimozione di infissi esterni	6/6	08/04/2014
Adduzione e scarico acque	10/12	10/04/2014
Intonaco interno tradizionale manuale	4/4	16/04/2014
Pavimenti di varia natura	3/3	18/04/2014
Realizzazione di rivestimenti	4/4	22/04/2014
Montaggio infissi interni in metallo	7/12	24/04/2014
Tinteggiatura pareti e soffitti a rullo/pennello	31/43	22/04/2014
Montaggio idro-sanitari e accessori vari	3/3	29/04/2014
Posa delle apparecchiature igieniche	7/7	29/04/2014
Riparazione serramenti	12/17	24/04/2014
Smobilizzo cantiere	70/102	01/04/2014
Smontaggio parapetto prefabbricato	2/2	01/04/2014
Smontaggio cantiere generico	6/8	04/07/2014
Servizi igienici di cantiere	1/1	03/07/2014

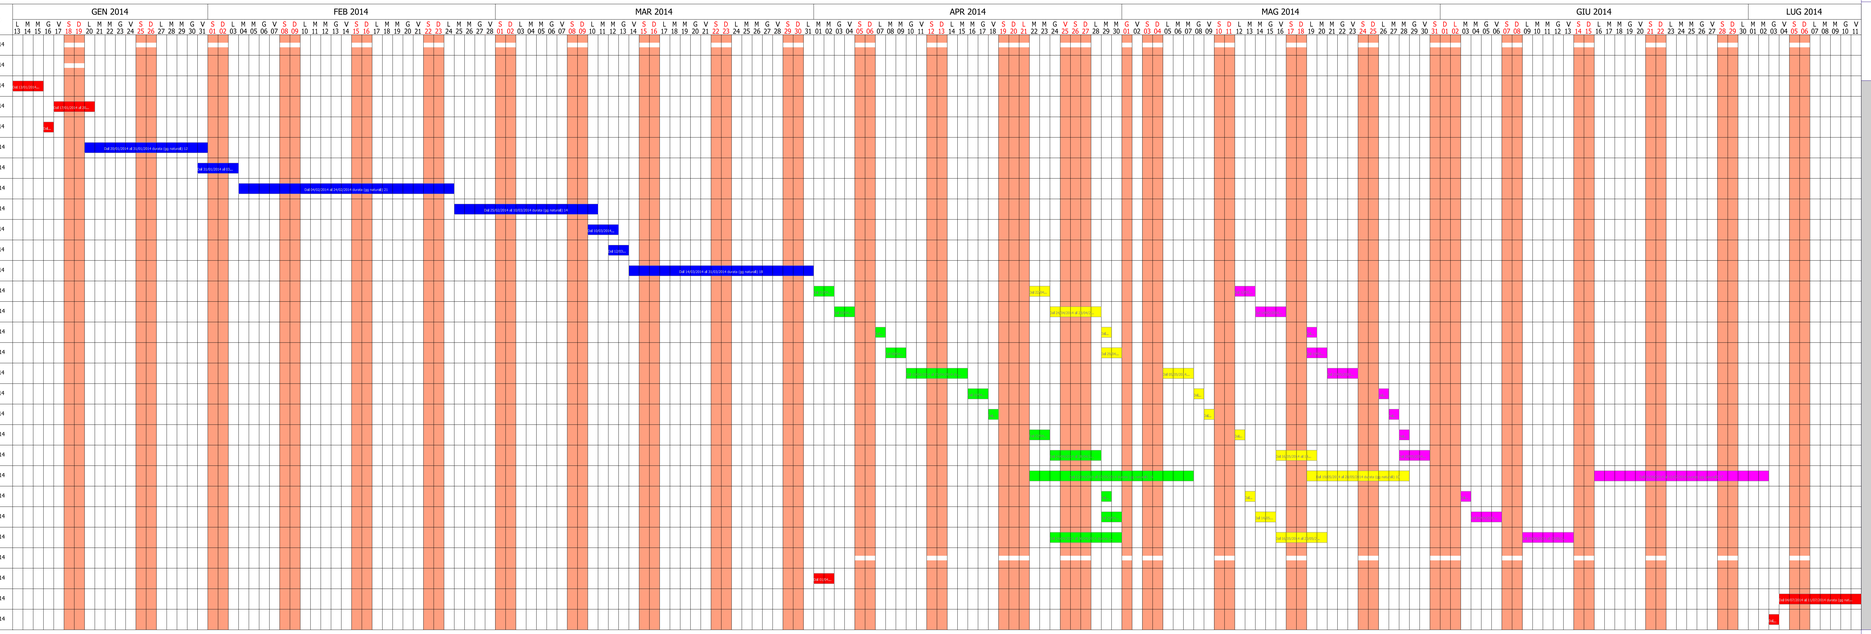

UNIONE EUROPEA
AMBIENTE PER L'APPRENDIMENTO (FESR)

Fondi Strutturali Europei PON 2007/2013

MIUR

Programma Operativo FESR Calabria 2007/2013

comune di SCALEA
provincia di cosenza / regione calabria

PROGRAMMA OPERATIVO FESR
Ambiente per l'apprendimento
Asse II, Ob C - Qualità degli ambienti scolastici

PROGETTO DEI LAVORI DI ADEGUAMENTO A NORMA DELLA SCUOLA MEDIA DI VIA FAZIO DEGLI UBERTI

committente
dirigente scolastico dell'Istituto Comprensivo "GREGORIO CALOPRESE"
R.U.P.: prof.ssa FILOMENA D'AMANTE

coll. R.U.P.: arch. GIAMPIETRO D'ALESSANDRO
tecnico Comune di Scalea
via Fazio degli Uberti
SCALEA (CS)

progettista
ing. GIANFRANCO CRUDO
via G. Petrellis, 29
BELVEDERE M.MO (CS)

collaboratori
arch. SILVIA LOPEZ SPINELLI
ing. SIMONE DE SANTO
geom. RAFFAELE TRIBUZIO

CRONOPROGRAMMA LAVORI

tavola	scala	aggiornamento	data
PE 2.7		progetto definitivo	gennaio 2013
		progetto esecutivo	
		NAS / LAV / 466 / PE.13	

GEOSTRU
Studio ass.to d'Ingegneria
Belvedere M.mo via G.Petrellis - tel. 0985-849109
e-mail: info@geo-stru.it

questo disegno è proprietà della GEOSTRU e non può essere copiato, ridotto, mostrato a terzi senza ns. autorizzazione.