



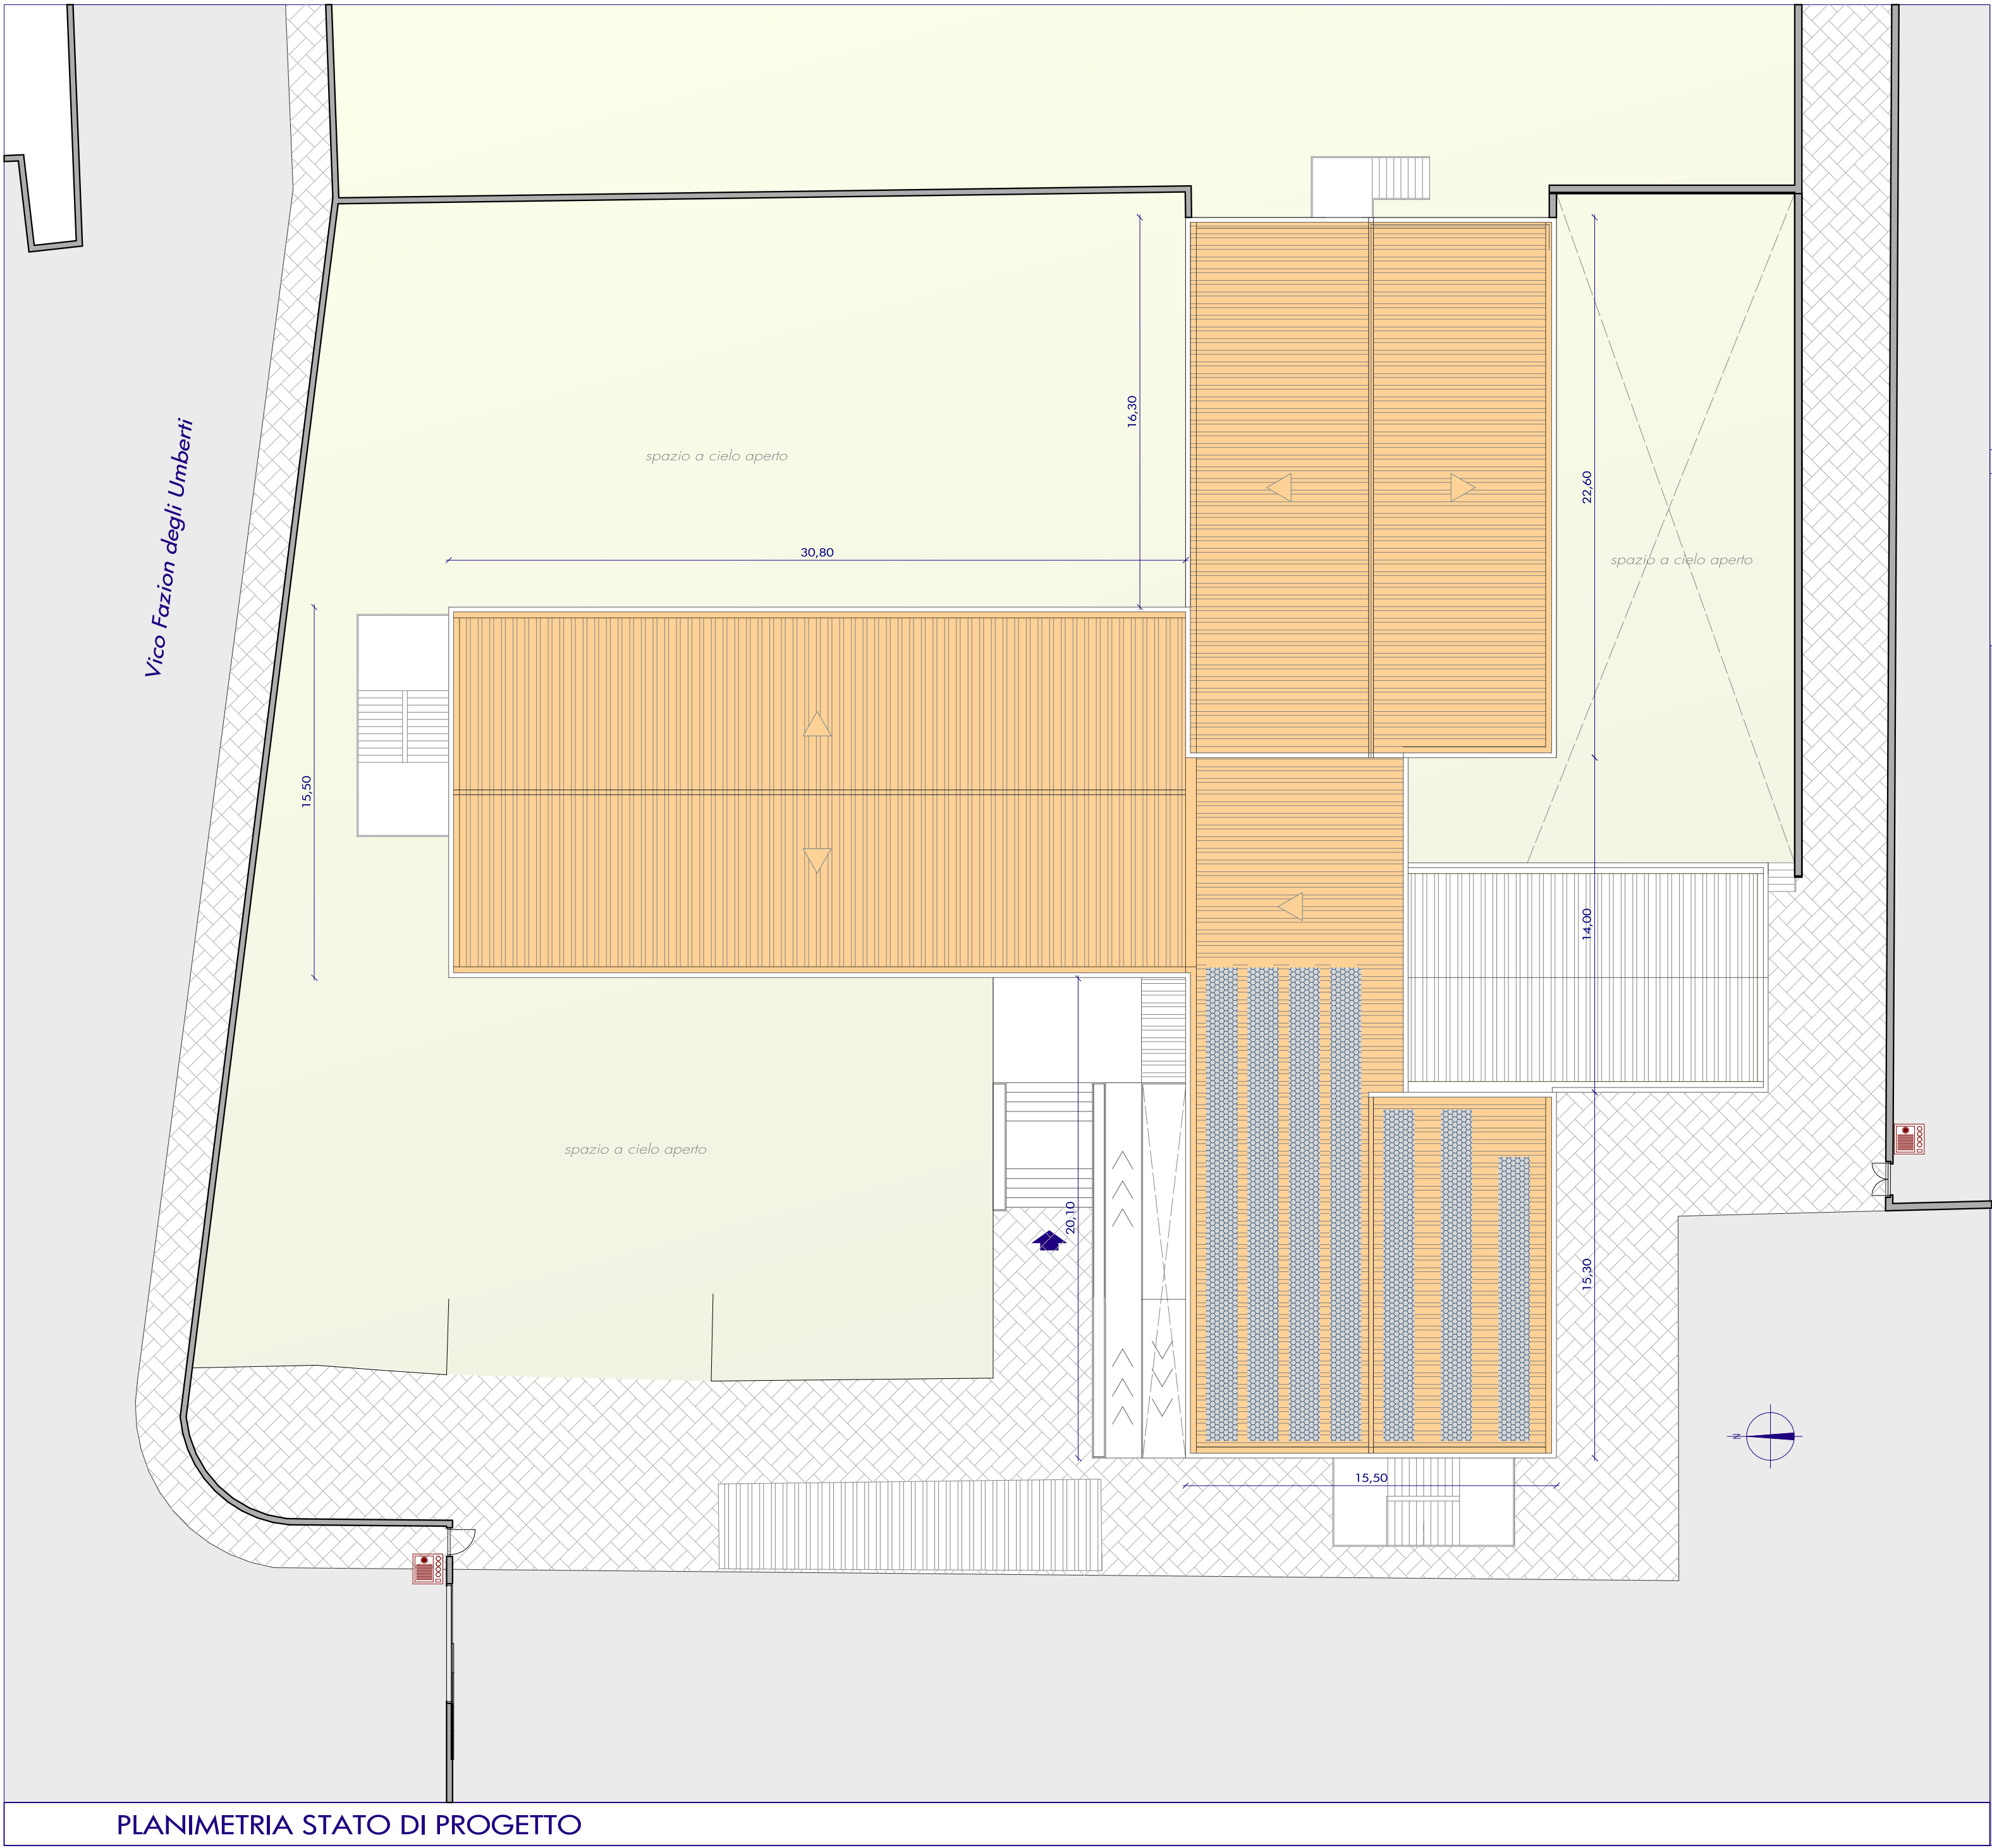

LEGENDA

1	rifacimento del tetto in lamiera coibentata su struttura esistente	ingresso al complesso
2	rimozione e riposizionamento dei pannelli fotovoltaici esistenti	recinzione esistente
posto di ripresa TVCC per impianto di videocitofono		marciapiedi esistenti

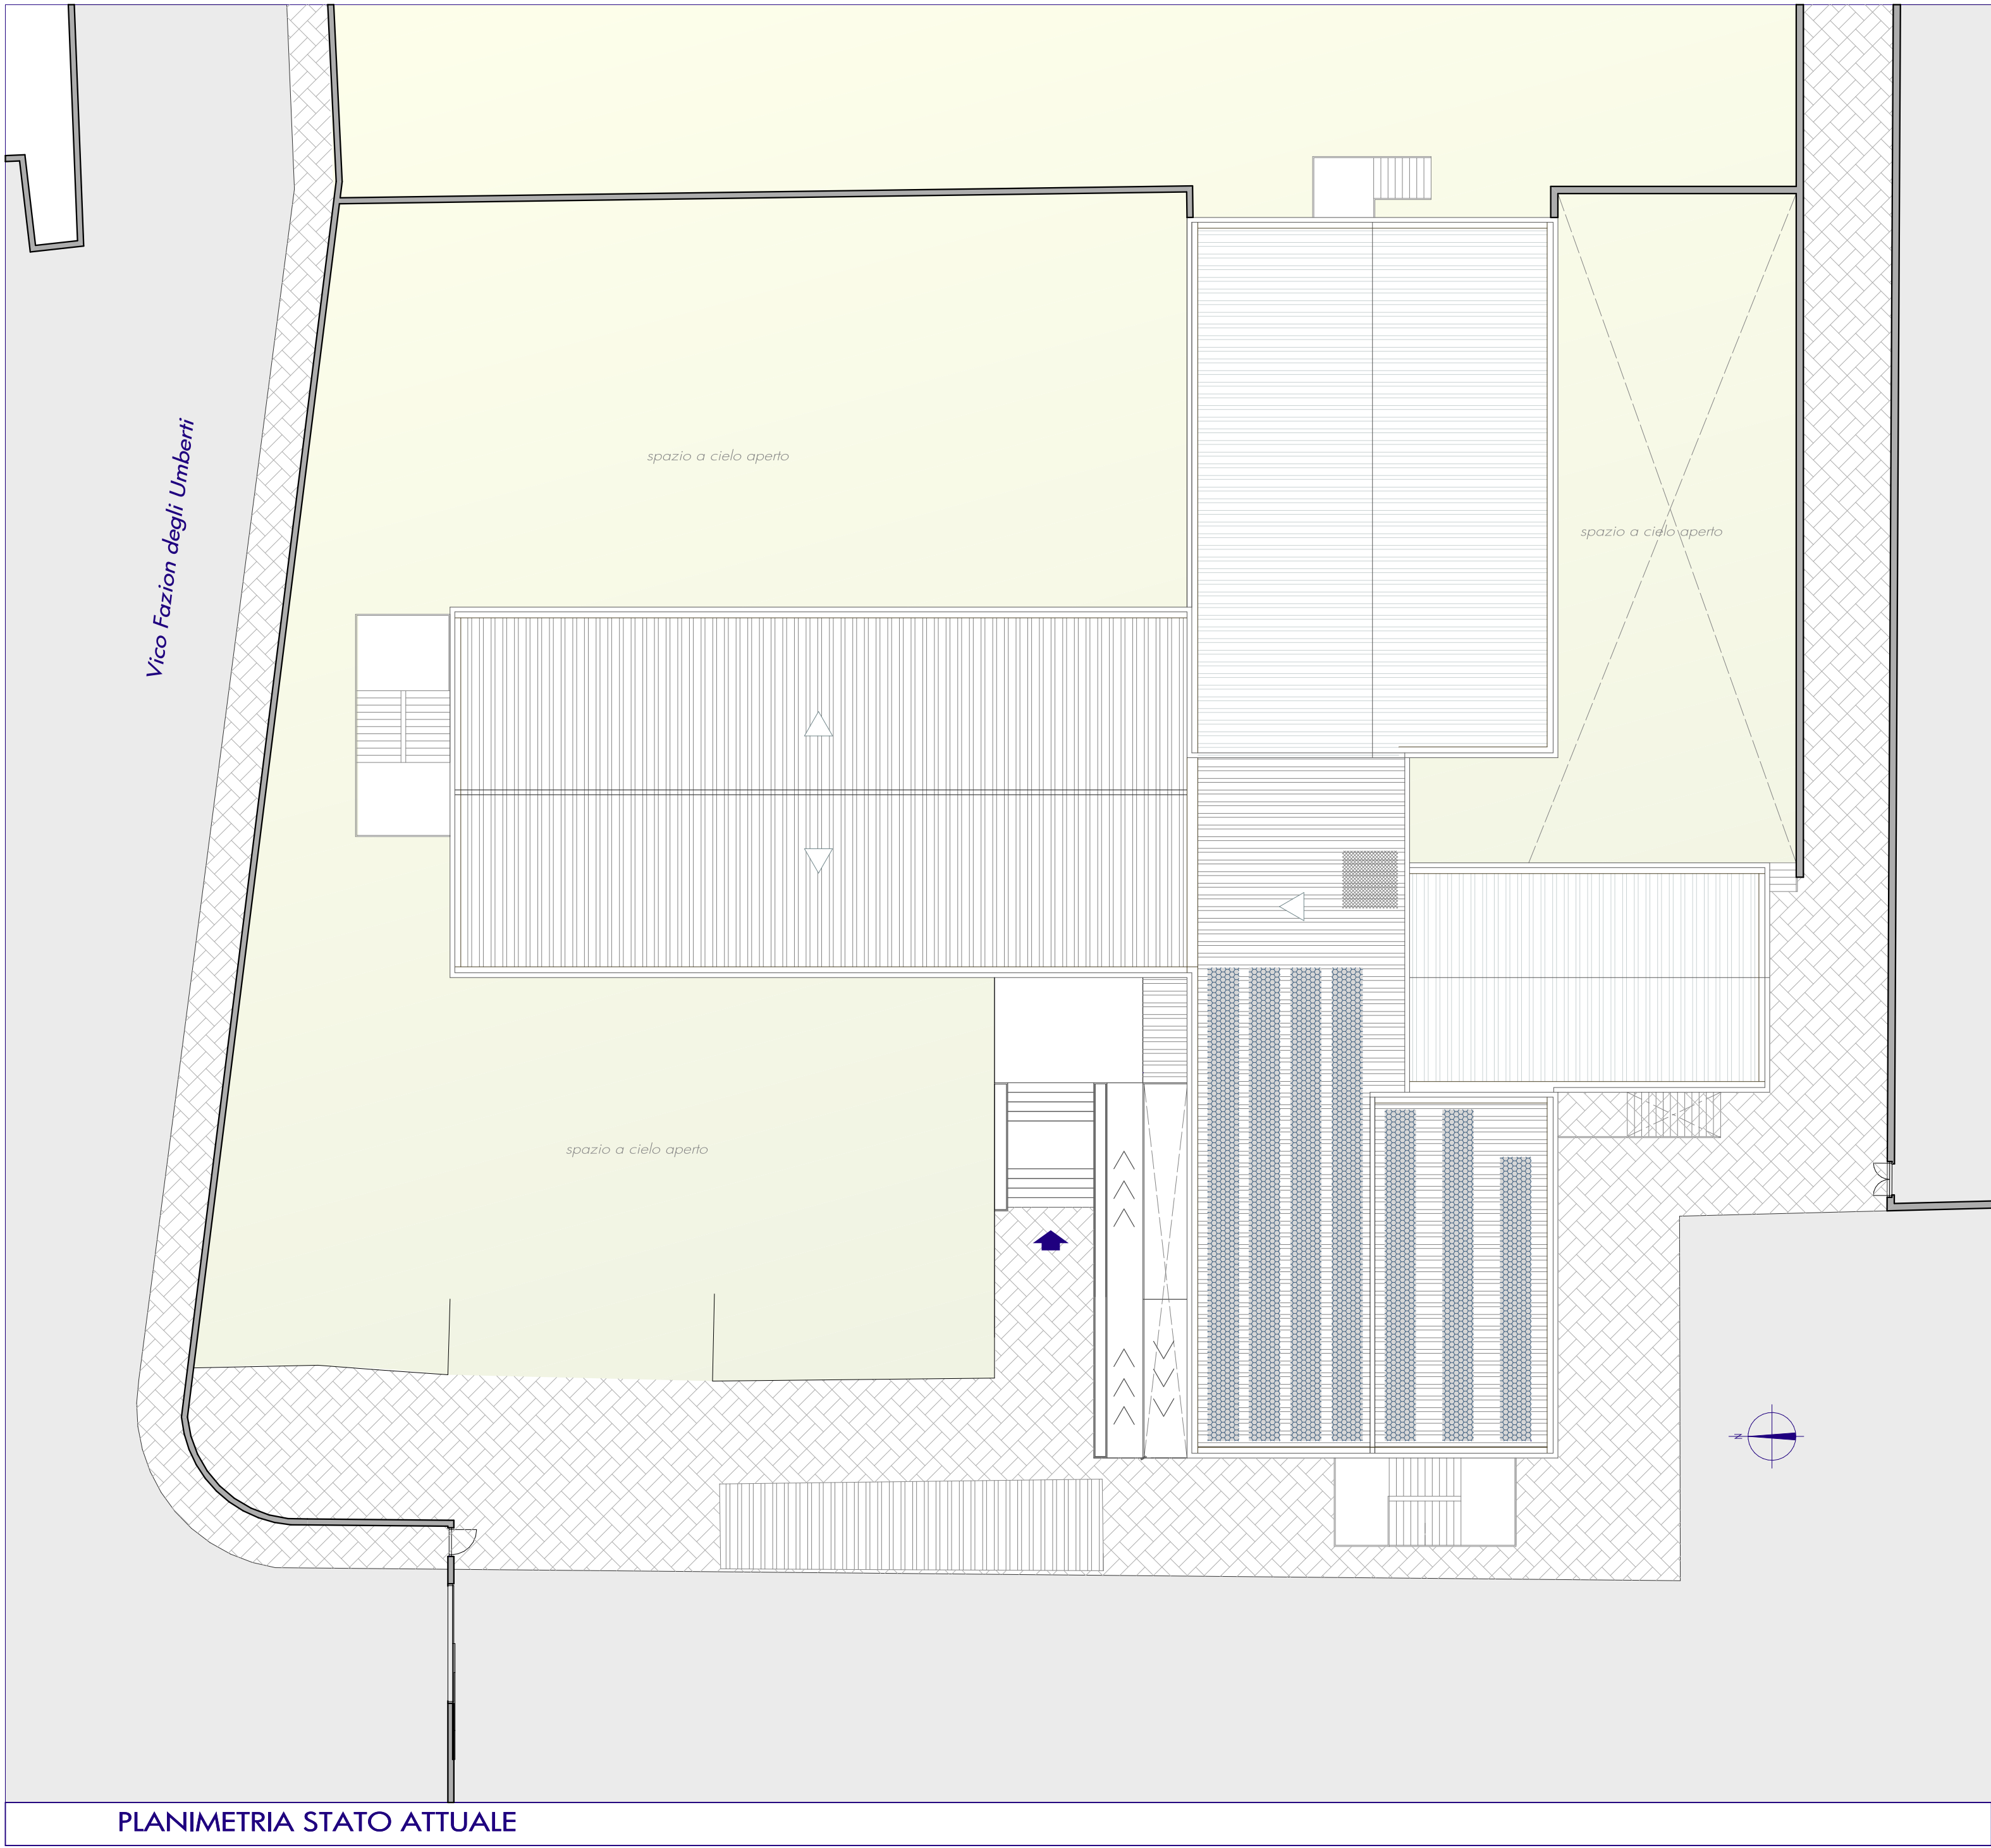

Fondi Pon
Strutturali Europei
2007/2013



comune di SCALEA
provincia di cosenza / regione calabria

PROGRAMMA OPERATIVO FESR
Ambiente per l'apprendimento
Asse II, Ob C - Qualità degli ambienti scolastici

PROGETTO DEI LAVORI DI ADEGUAMENTO A NORMA
DELLA SCUOLA MEDIA DI VIA FAZIO DEGLI UBERTI

commitente
dirigente scolastico dell'Istituto
Comprensivo "GREGORIO CALOPRESE"
R.U.P.: prof.ssa FILOMENA D'AMANTE

coll. R.U.P.: arch. GIAMPIETRO D'ALESSANDRO
tecnico Comune di Scalea

via Fazio degli Uberti
SCALEA (CS)

progettista
ing. GIANFRANCO CRUDO

via G. Petrellis, 29
BELVEDERE M.MO (CS)

collaboratori
arch. SILVIA LOPEZ SPINELLI
ing. SIMONE DE SANTO
geom. RAFFAELE TRIBUZIO

PLANIMETRIE PARTICOLAREGGIATA
STATO ATTUALE
STATO DI PROGETTO

tavola	scala	aggiornamento	data
PE 7.0	1:200	progetto definitivo	gennaio 2013
		progetto esecutivo	
		NAS / LAV / 466 / PE.13	



Studio asso.to d'Ingegneria
Belvedere M.mo via G. Petrellis - tel. 0985-849109
e-mail: info@geo-stru.it

questo disegno è proprietà della GEOSTRU e non può essere
copiato, ridotto, mostrato a terzi senza ns. autorizzazione.