




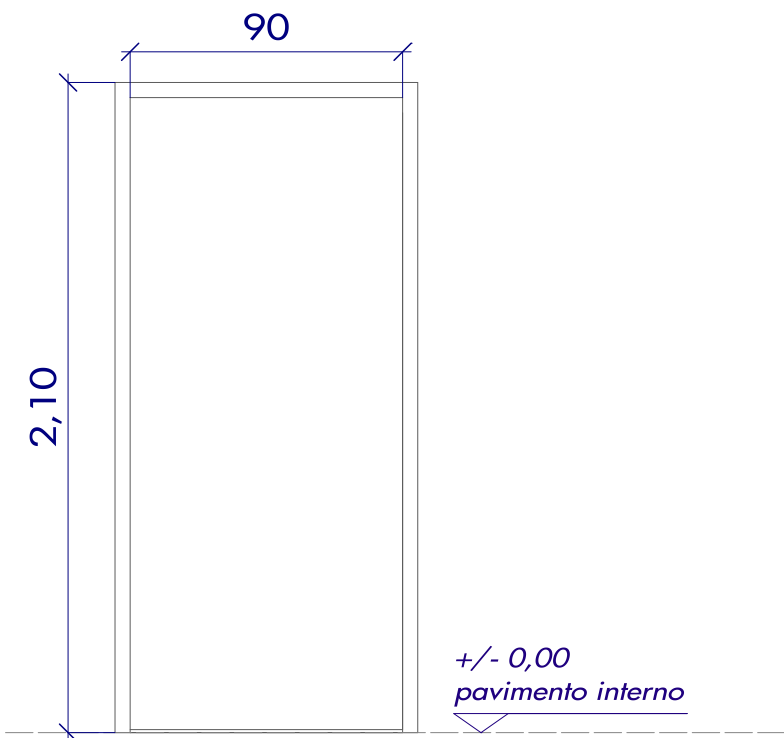


porta P1 - n.1
porta a battente in legno noce tanganika
anta mobile tamburata cieca liscia

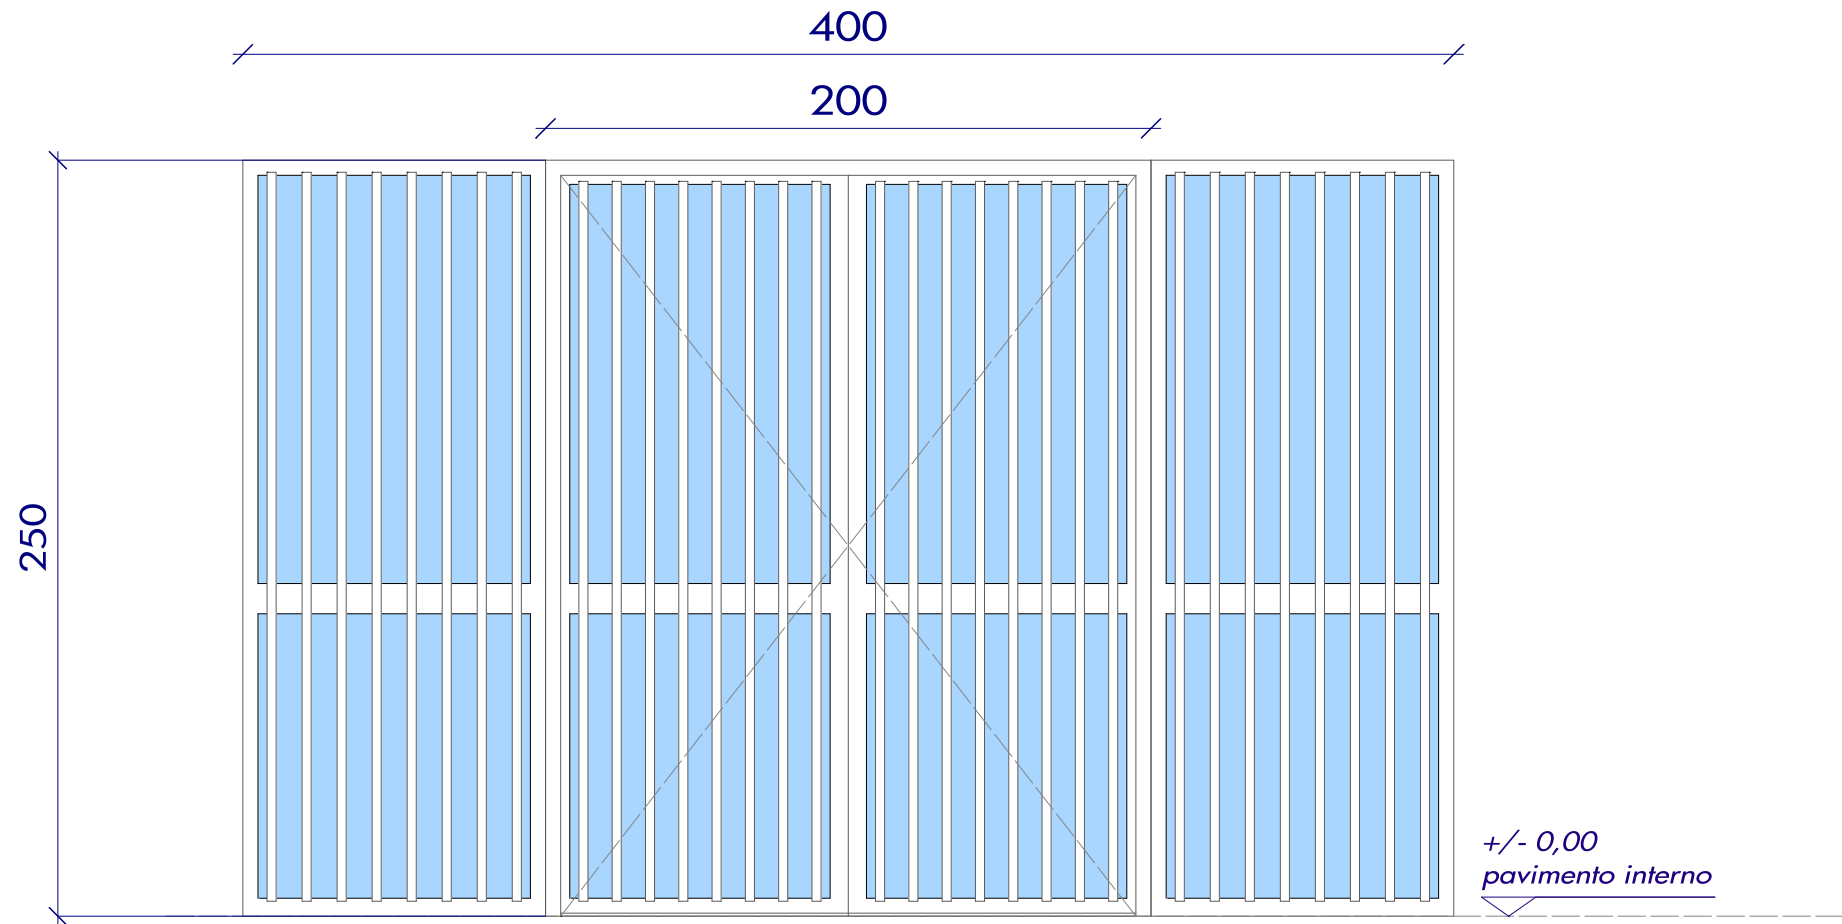


porta P2 - n.1
porta in alluminio anodizzato a taglio termico con profili metallici verticali
vetrata antinfortunistica termoisolante 5+12+5 mm
due ante fisse laterali, due ante centrali a battente

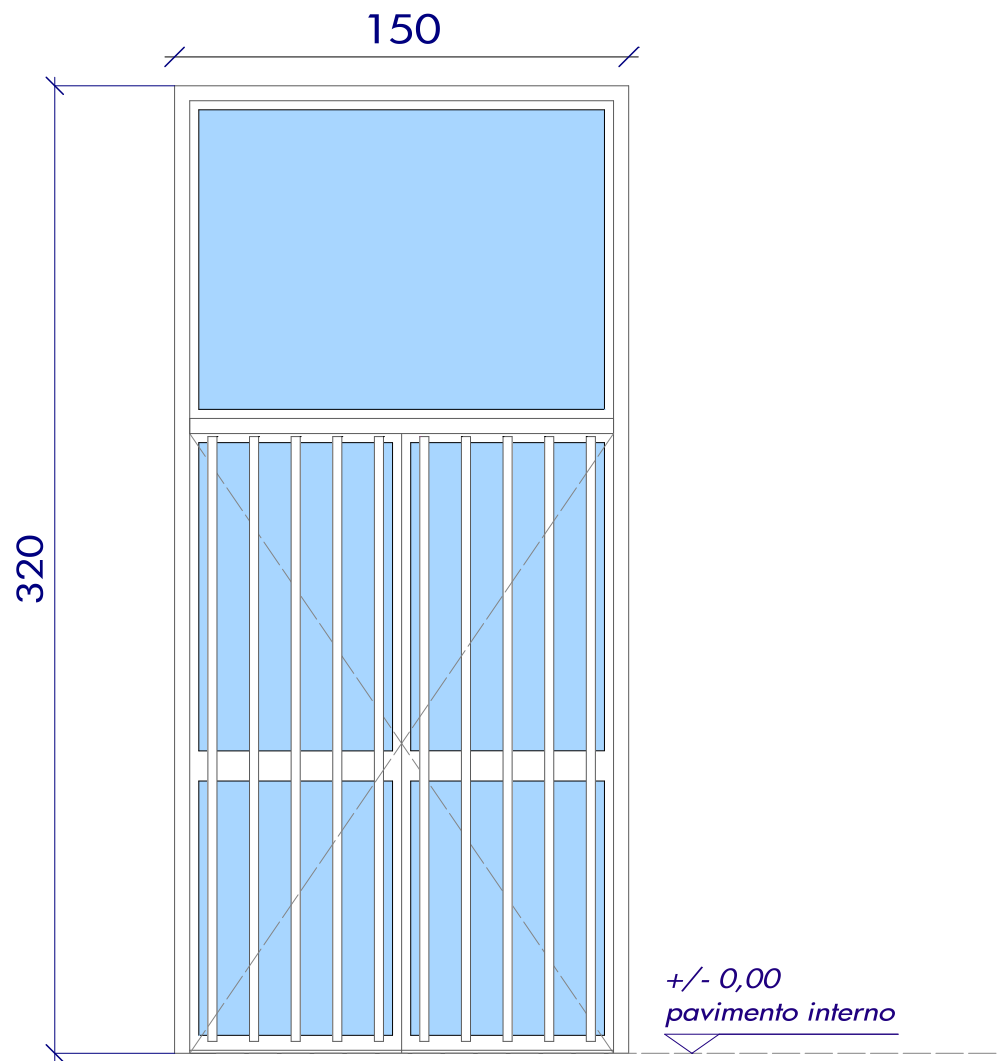


porta P3 - n.1
porta in alluminio anodizzato a taglio termico con profili metallici verticali
vetrata antinfortunistica termoisolante 5+12+5 mm
anta fissa superiore, due ante inferiori a battente

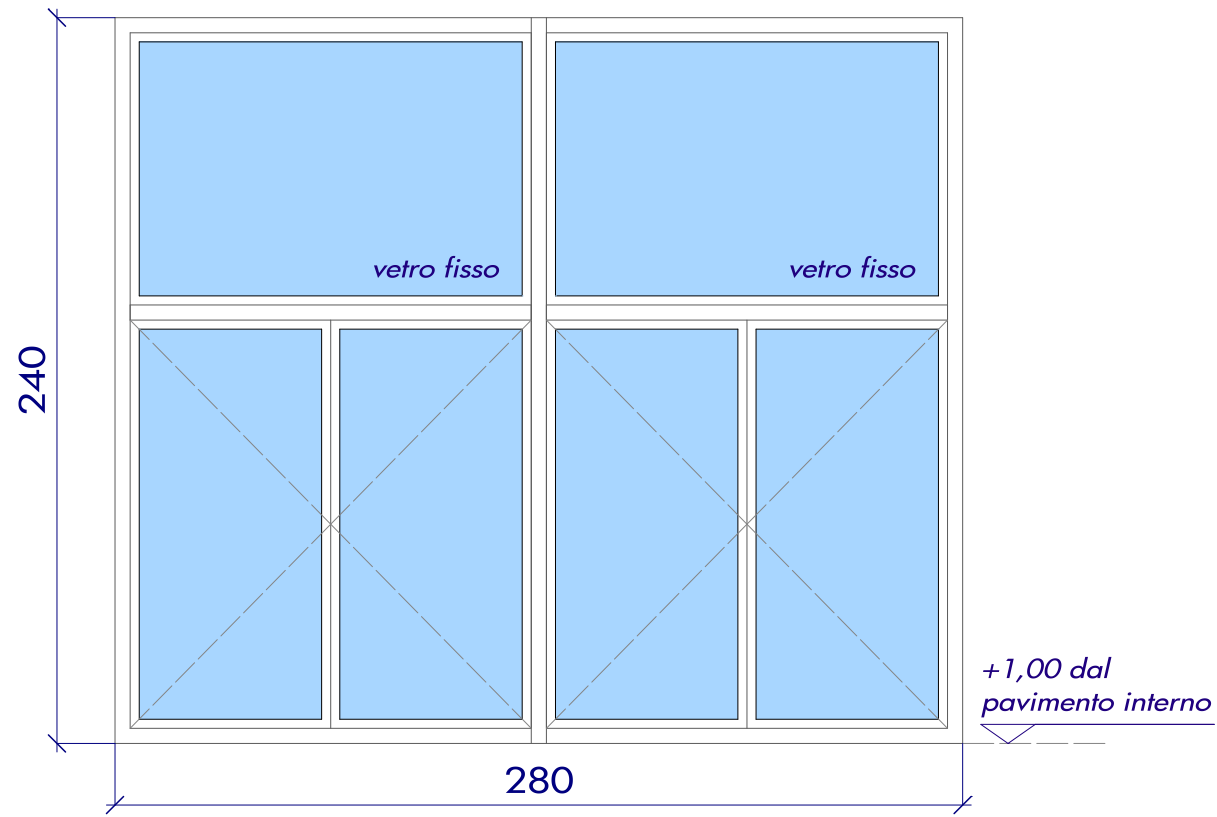

finestra F1 - n.6
serramento in alluminio anodizzato a taglio termico
vetrata termoisolante 5+12+5 mm
vetro fisso superiore, quattro ante inferiori a battente

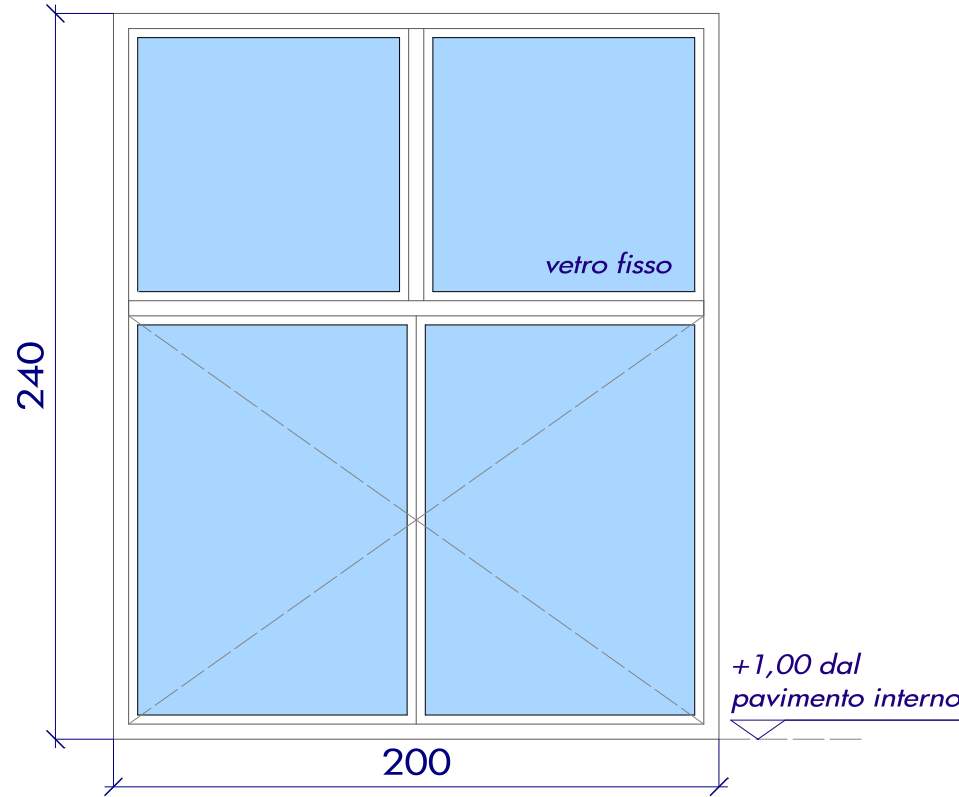


finestra F2 - n.2
serramento in alluminio anodizzato a taglio termico
vetrata termoisolante 5+12+5 mm
vetro fisso superiore, tre ante inferiori a battente

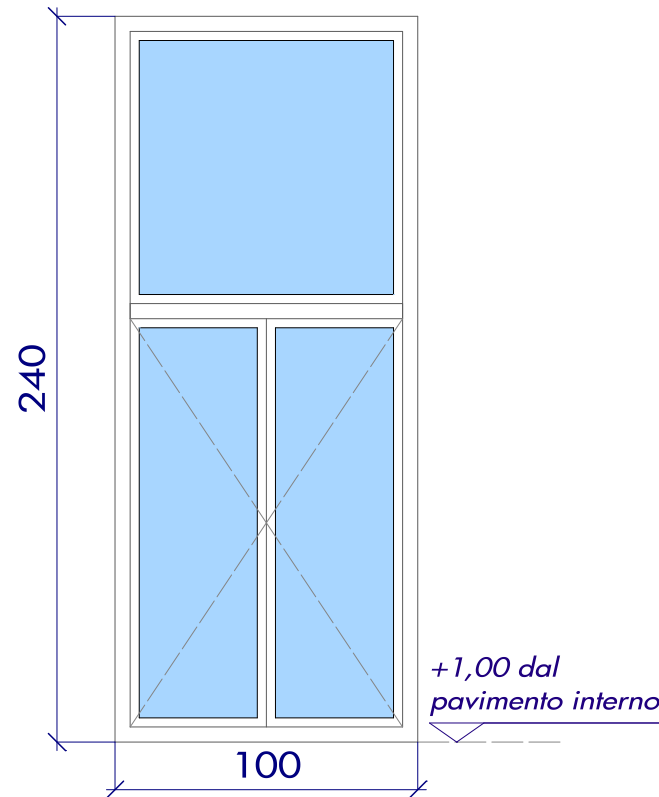

finestra F3 - n.1
serramento in alluminio anodizzato a taglio termico
vetrata termoisolante 5+12+5 mm
vetro fisso superiore, due ante inferiori a battente

N.B.:
1. Tutte le misure dovranno essere verificate in cantiere.
Eventuali discordanze dovranno essere comunicate alla D.L..
2. Tutte le quote sono espresse in centimetri.
Quelle delle porte si riferiscono alla luce netta di passaggio,
mentre quelle delle finestre e/o portefinestre,
si riferiscono al foro architettonico

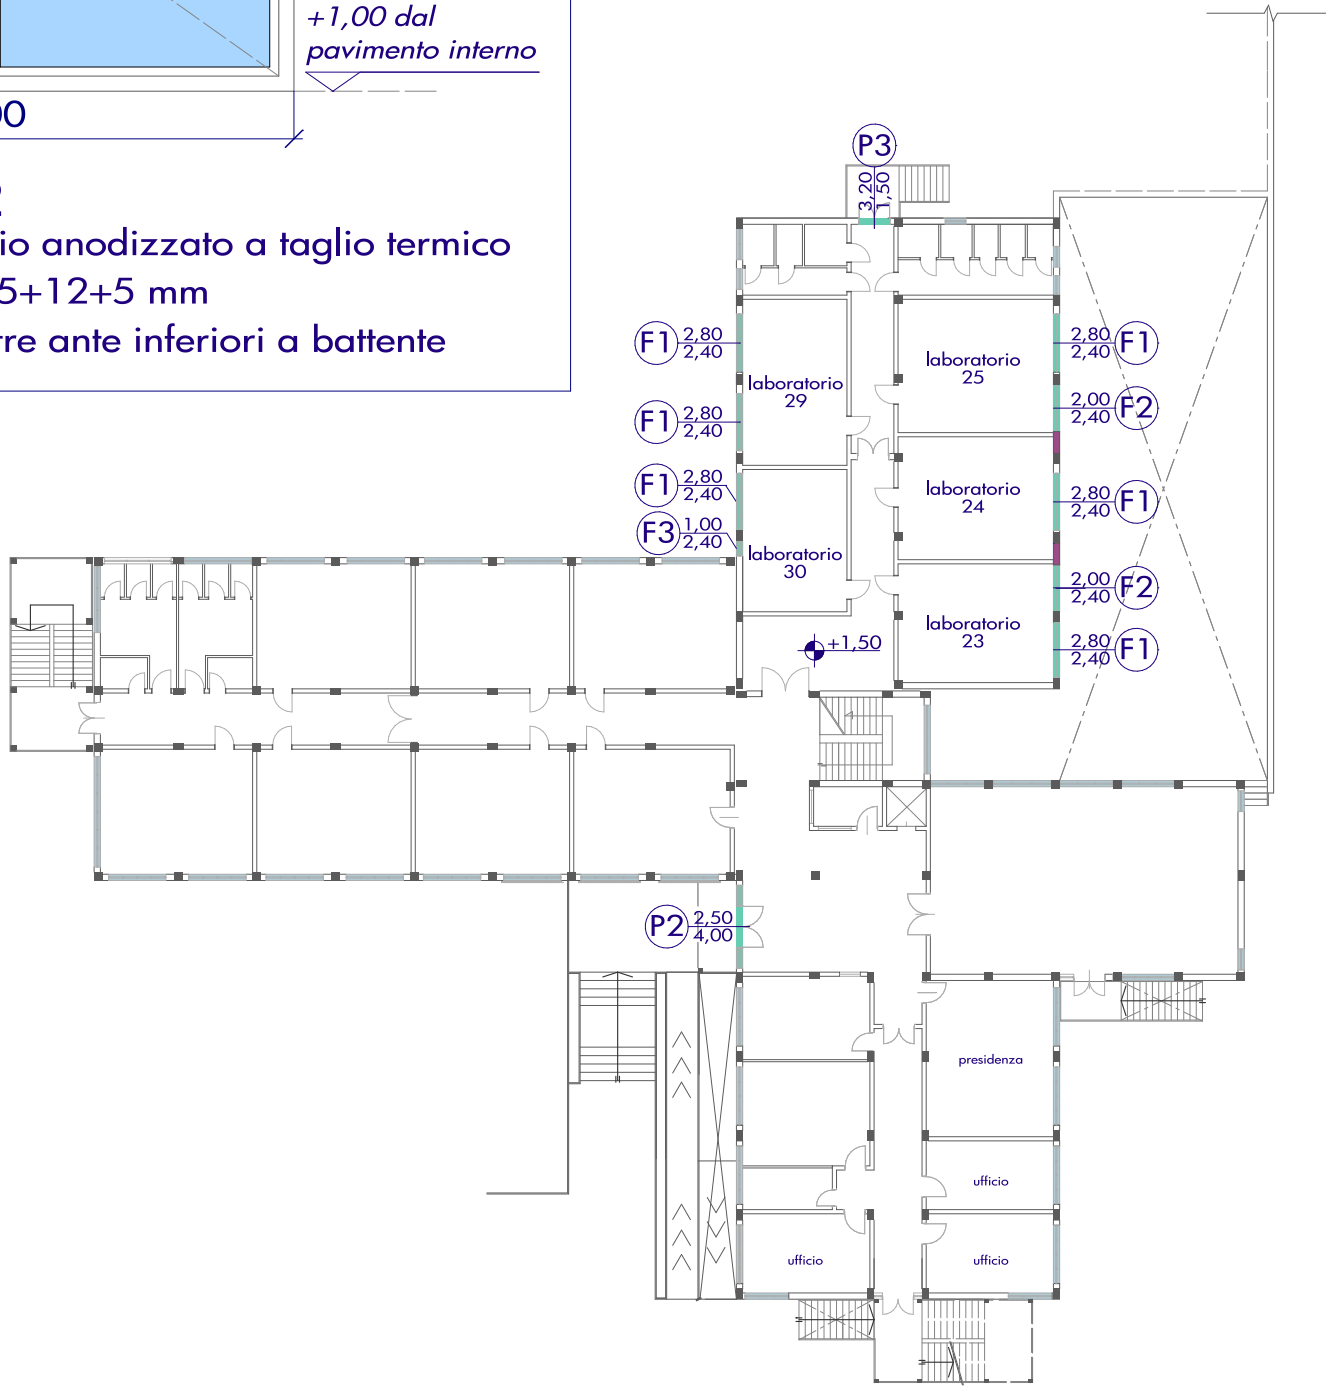

PIANTA PIANO RIALZATO - scala ottimale



Fondi Pon
Strutturali Europei
2007/2013



comune di SCALEA
provincia di cosenza/ regione calabria

PROGRAMMA OPERATIVO FESR
Ambiente per l'apprendimento
Asse II, Ob C - Qualità degli ambienti scolastici

PROGETTO DEI LAVORI DI ADEGUAMENTO A NORMA
DELLA SCUOLA MEDIA DI VIA FAZIO DEGLI UBERTI

commitente
dirigente scolastico dell'Istituto
Comprensivo "GREGORIO CALOPRESE"
R.U.P.: prof.ssa FILOMENA D'AMANTE

coll. R.U.P.: arch. GIAMPIETRO D'ALESSANDRO
tecnico Comune di Scalea

via Fazio degli Uberti
SCALEA (CS)

progettista
ing. GIANFRANCO CRUDO

via G. Petrellis, 29
BELVEDERE M.MO (CS)

collaboratori
arch. SILVIA LOPEZ SPINELLI
ing. SIMONE DE SANTO
geom. RAFFAELE TRIBUZIO

ABACO DEGLI INFISSI

tavola	scala	aggiornamento	data
PE 9.3	1:25	progetto definitivo	gennaio 2013
		progetto esecutivo	
		NAS / LAV / 466 / PE.13	



Studio ass.to d'Ingegneria
Belvedere M.mo via G. Petrellis - tel. 0985-849109
e-mail: info@geo-stru.it

questo disegno è proprietà della GEOSTRU e non può essere
copiato, ridotto, mostrato a terzi senza ns. autorizzazione.