



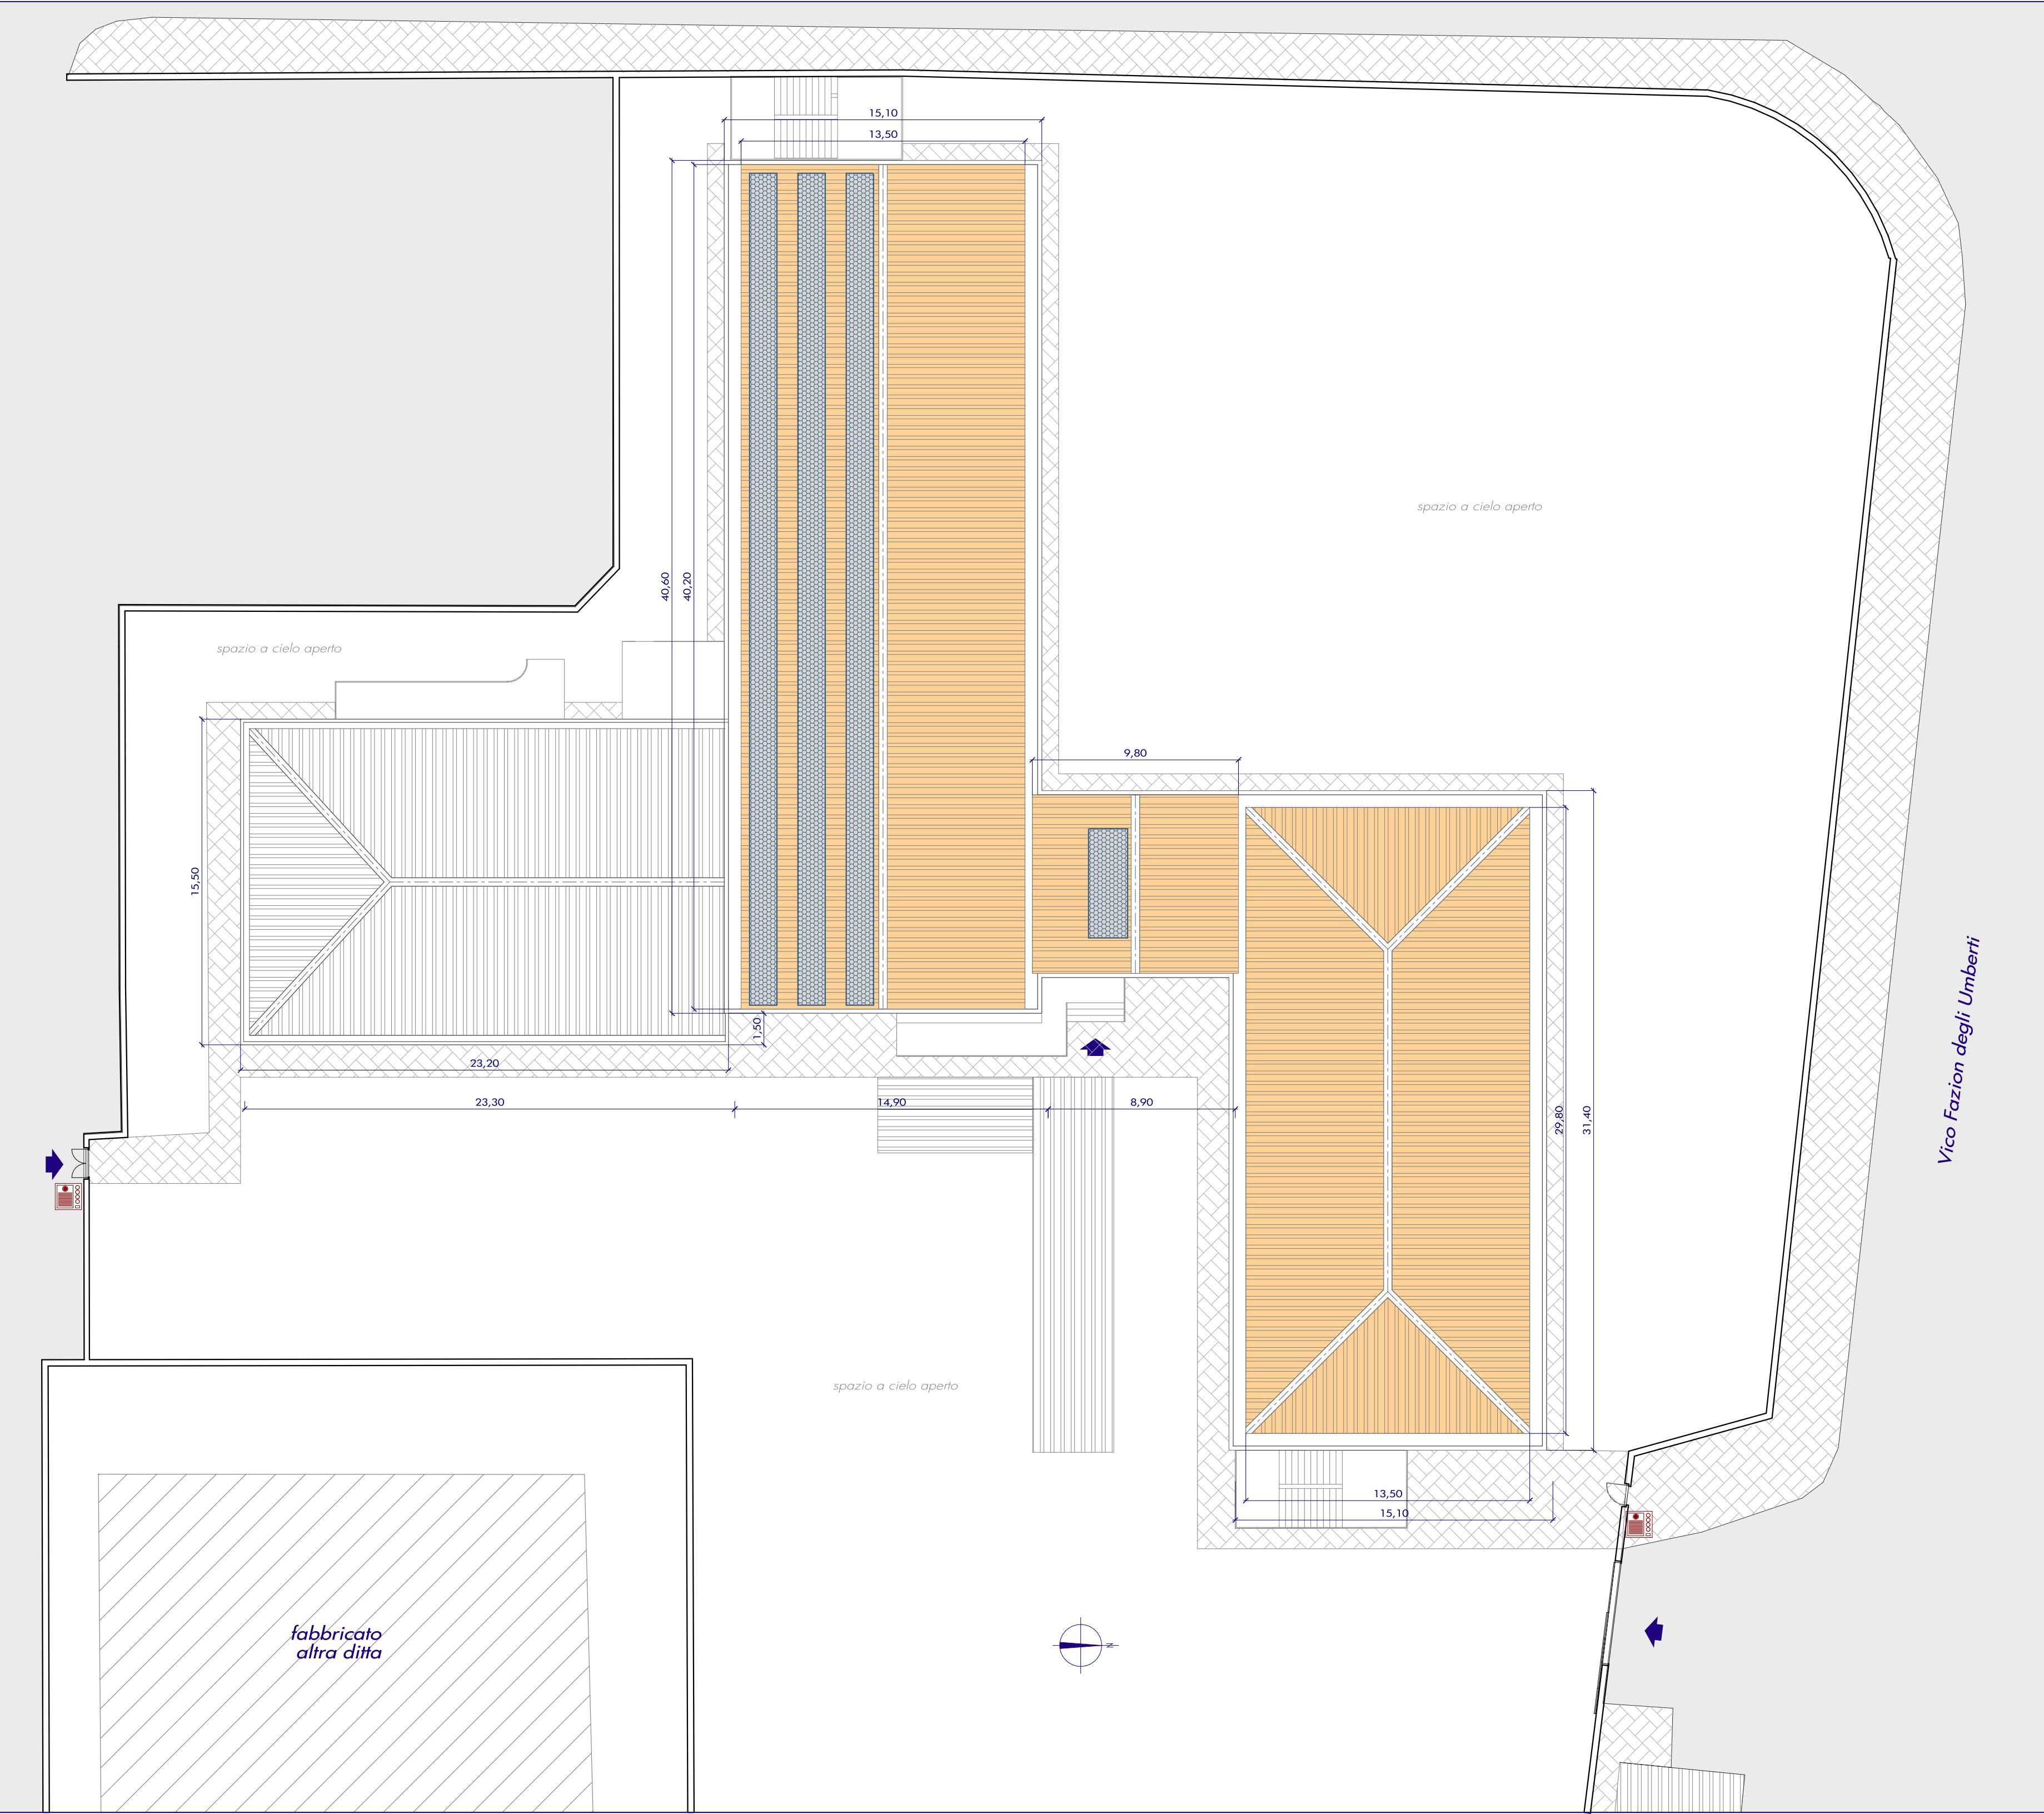

LEGENDA

- 1 rifacimento del tetto in lamiera coibentata su struttura esistente
- 2 rimozione e riposizionamento dei pannelli fotovoltaici esistenti
- posto di ripresa TVCC per impianto di videocitofono
- ingresso al complesso
- recinzione esistente
- marciapiedi esistente

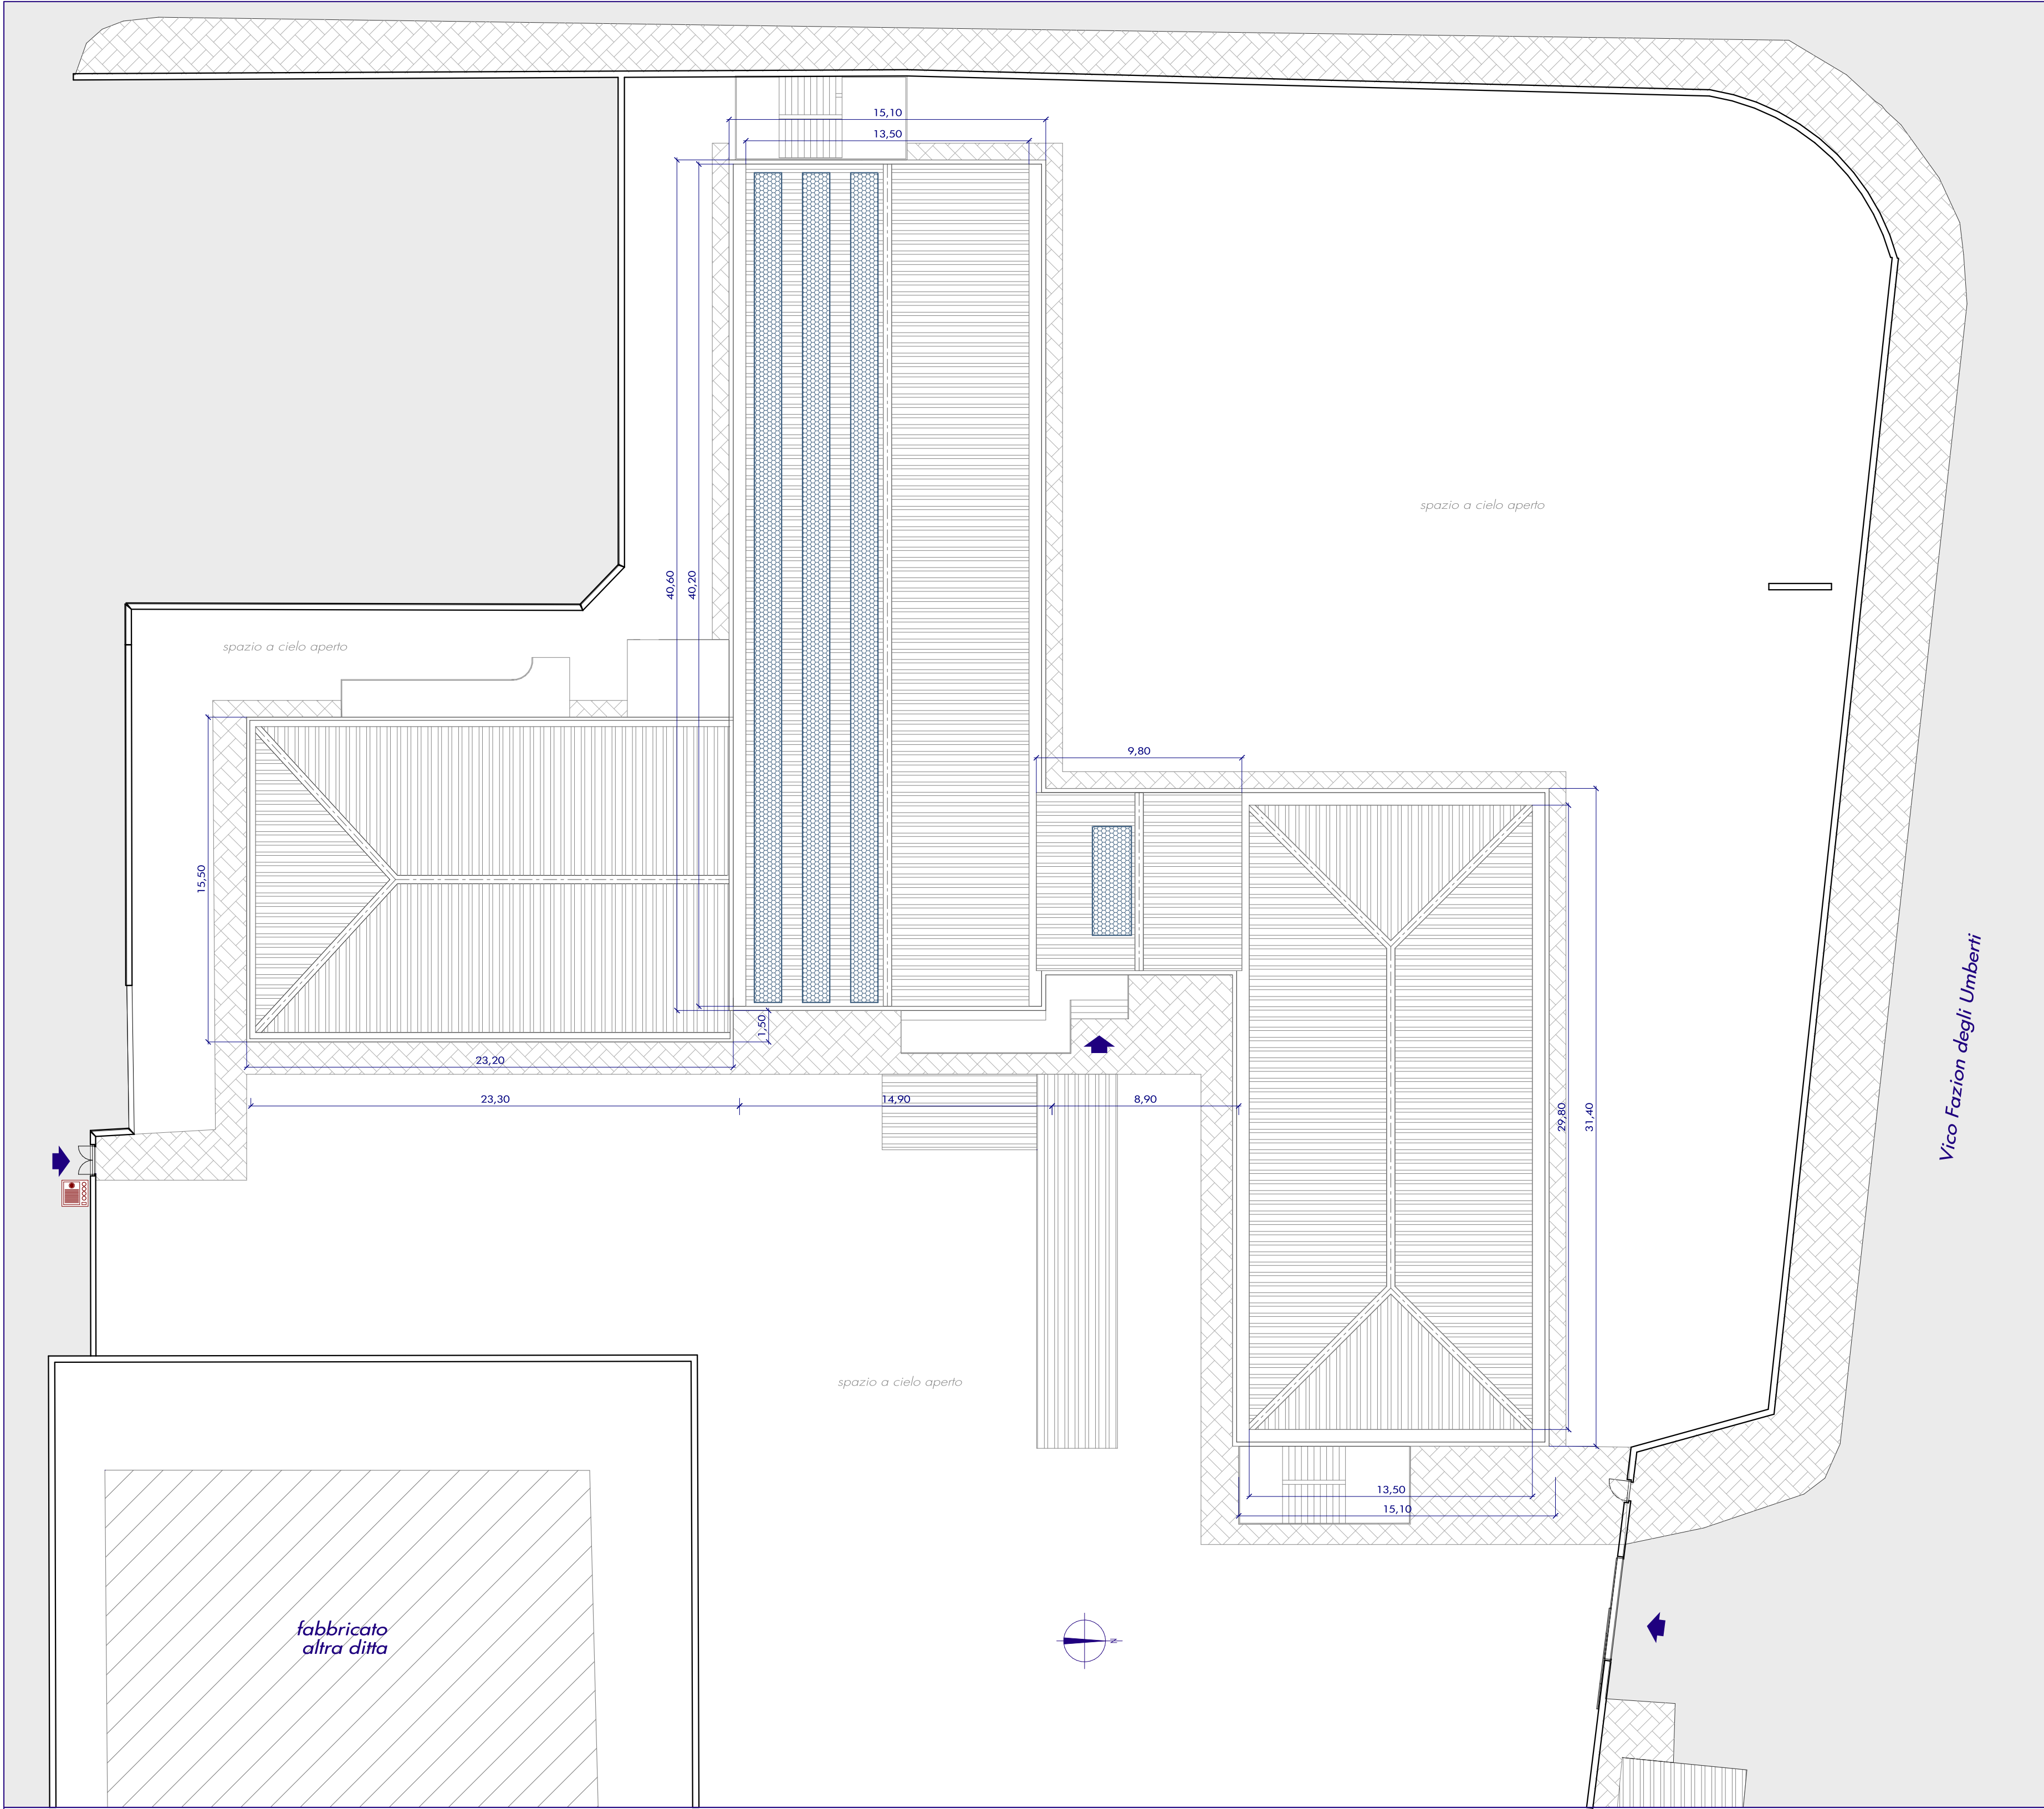

Fondi Pon Strutturali Europei
2007/2013



comune di SCALEA
provincia di cosenza/ regione calabria

PROGRAMMA OPERATIVO FESR
Ambiente per l'apprendimento
Asse II, Ob C - Qualità degli ambienti scolastici

PROGETTO DEI LAVORI DI ADEGUAMENTO A NORMA DELLA SCUOLA PRIMARIA DI VIA FAZIO DEGLI UBERTI

commitente
dirigente scolastico dell'Istituto Comprensivo "GREGORIO CALOPRESE"
R.U.P.: prof.ssa FILOMENA D'AMANTE

coll. R.U.P.: arch. GIAMPIETRO D'ALESSANDRO
tecnico Comune di Scalea

via Fazio degli Uberti
SCALEA (CS)

progettista
ing. GIANFRANCO CRUDO

via G. Petrellis, 29
BELVEDERE M.MO (CS)

collaboratori
arch. SILVIA LOPEZ SPINELLI
ing. SIMONE DE SANTO
geom. RAFFAELE TRIBUZIO

PLANIMETRIA PARTICOLAREGGIATA
STATO ATTUALE
STATO DI PROGETTO

tavola	scala	aggiornamento	data
PE 6.6	1:200	progetto definitivo	gennaio 2013
		progetto esecutivo	
		NAS / LAV / 467 / PE.13	



Studio ass.to d'Ingegneria
Belvedere M.mo via G.Petrellis - tel. 0985-849109
e-mail: info@geo-stru.it

questo disegno è proprietà della GEOSTRU e non può essere copiato, ridotto, mostrato a terzi senza ns. autorizzazione.