






PIANTA PIANO RIALZATO

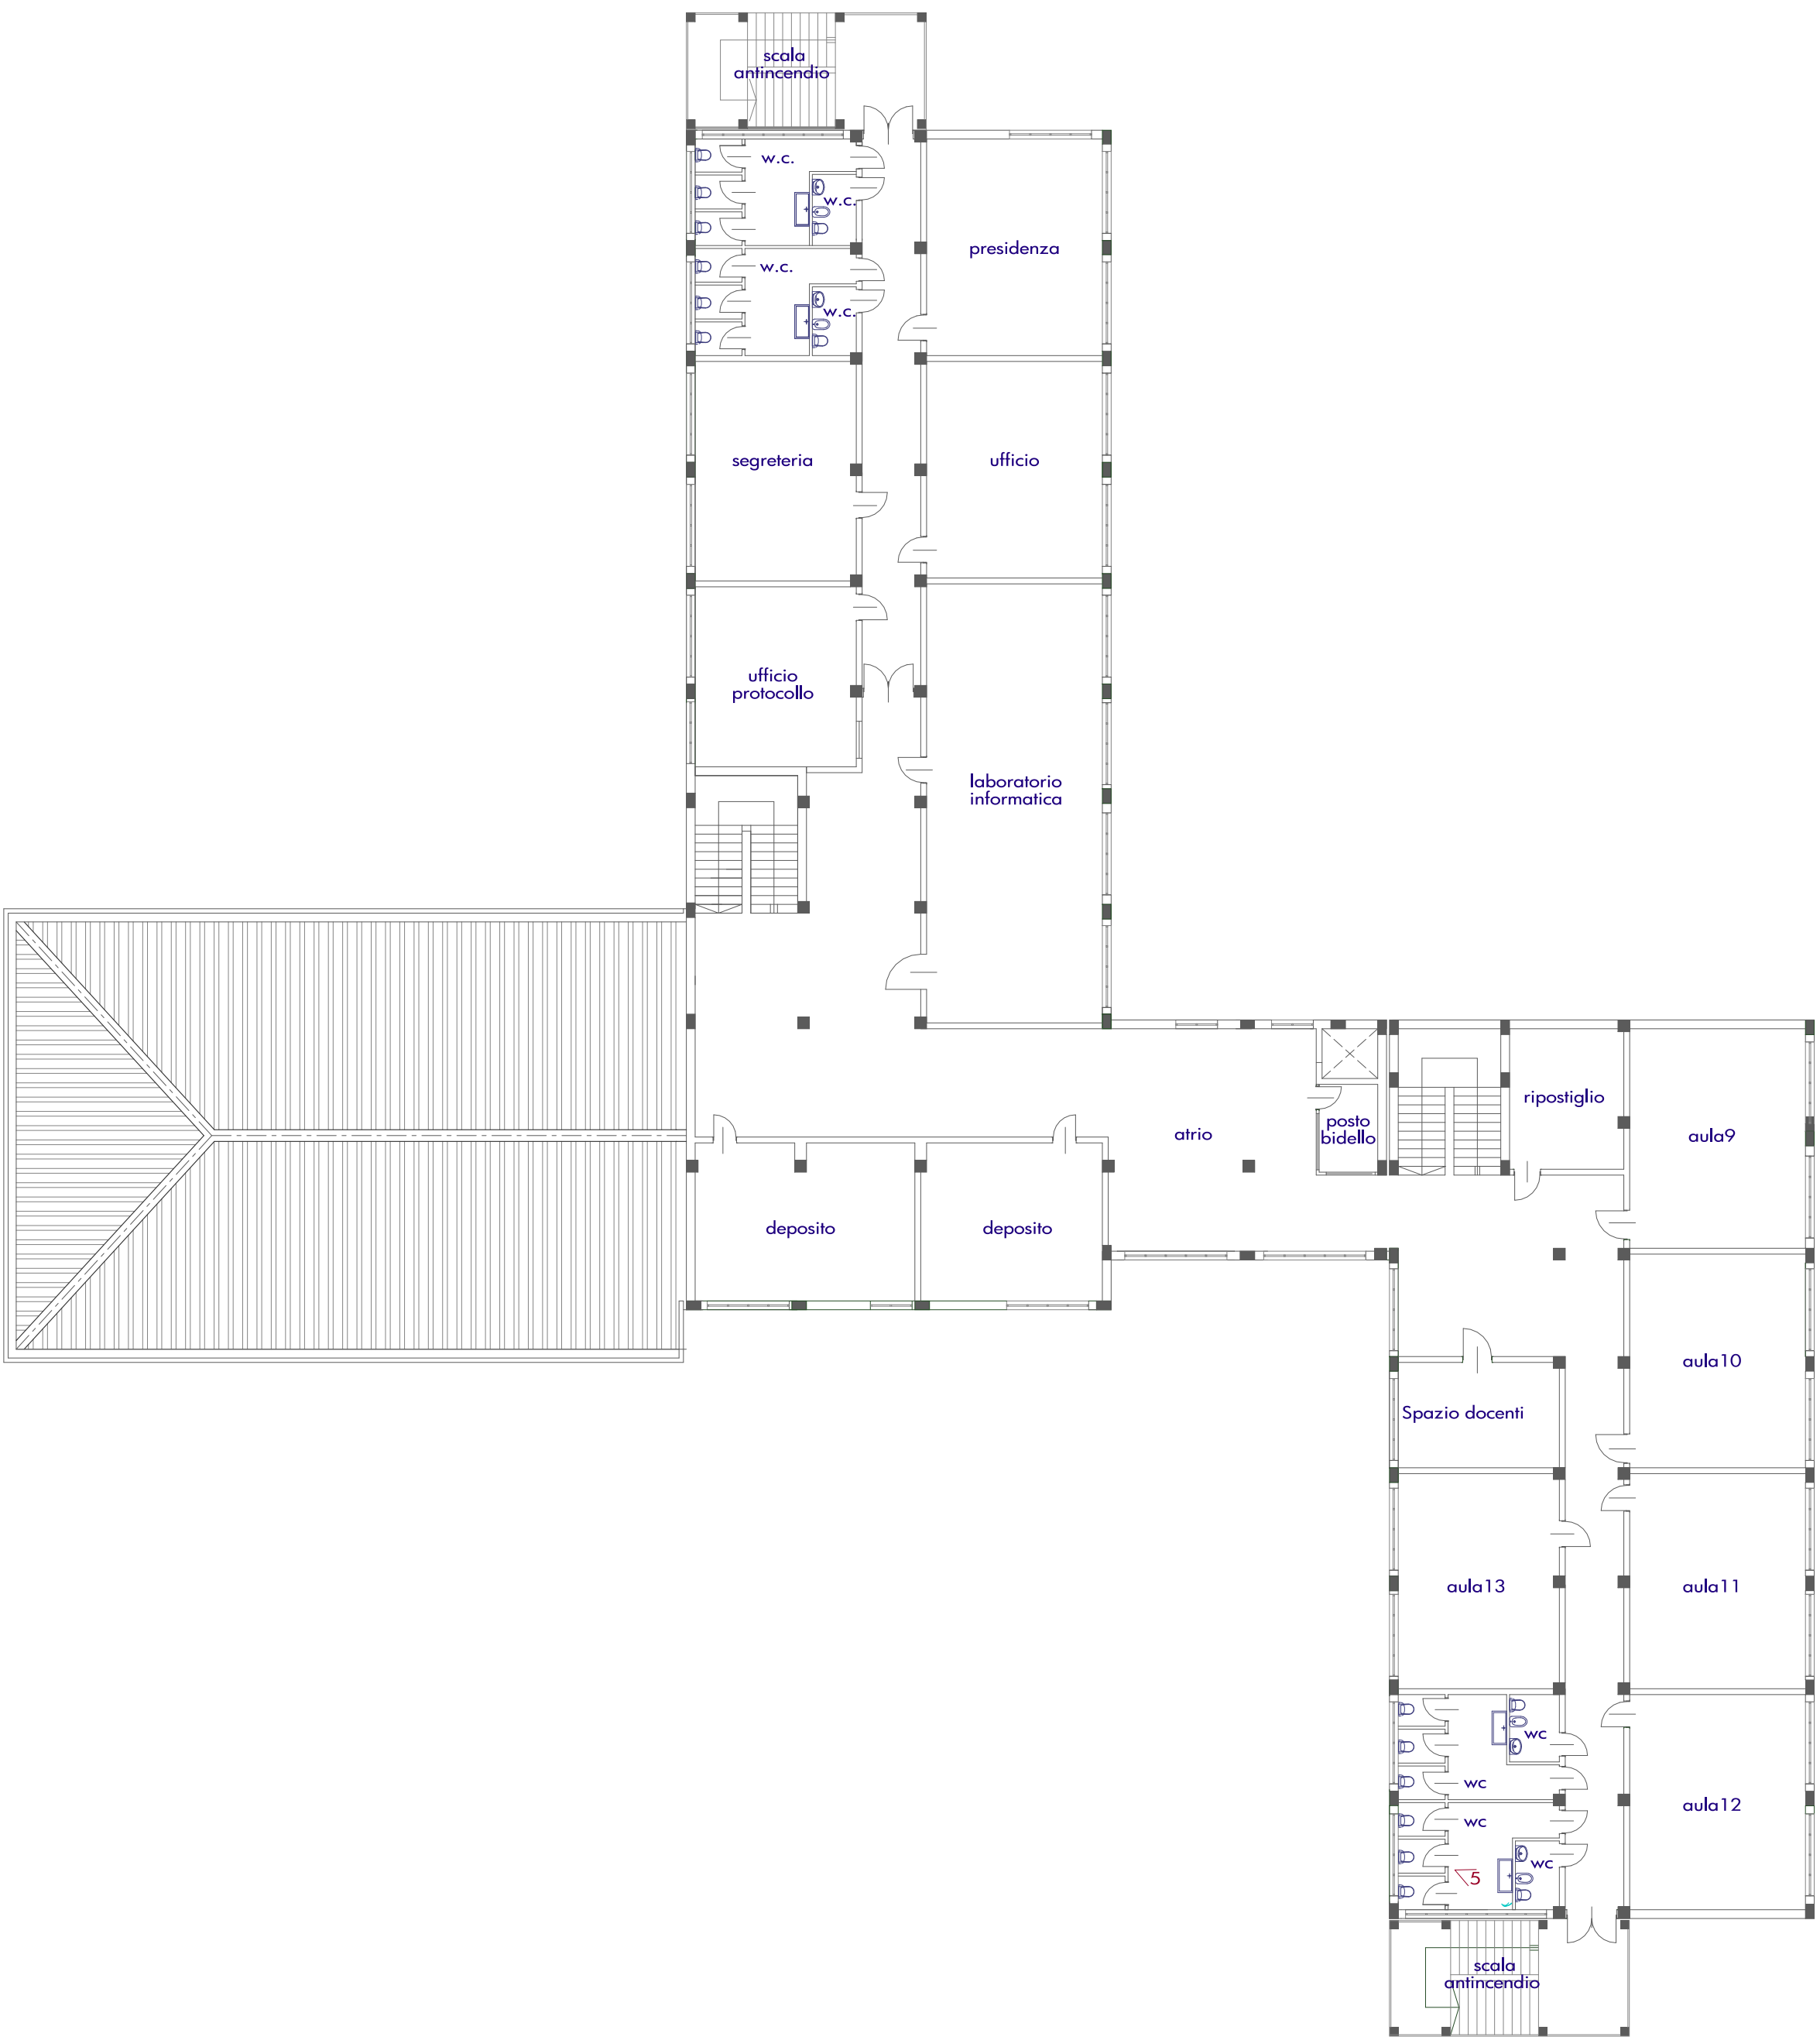

PIANTA PIANO PRIMO

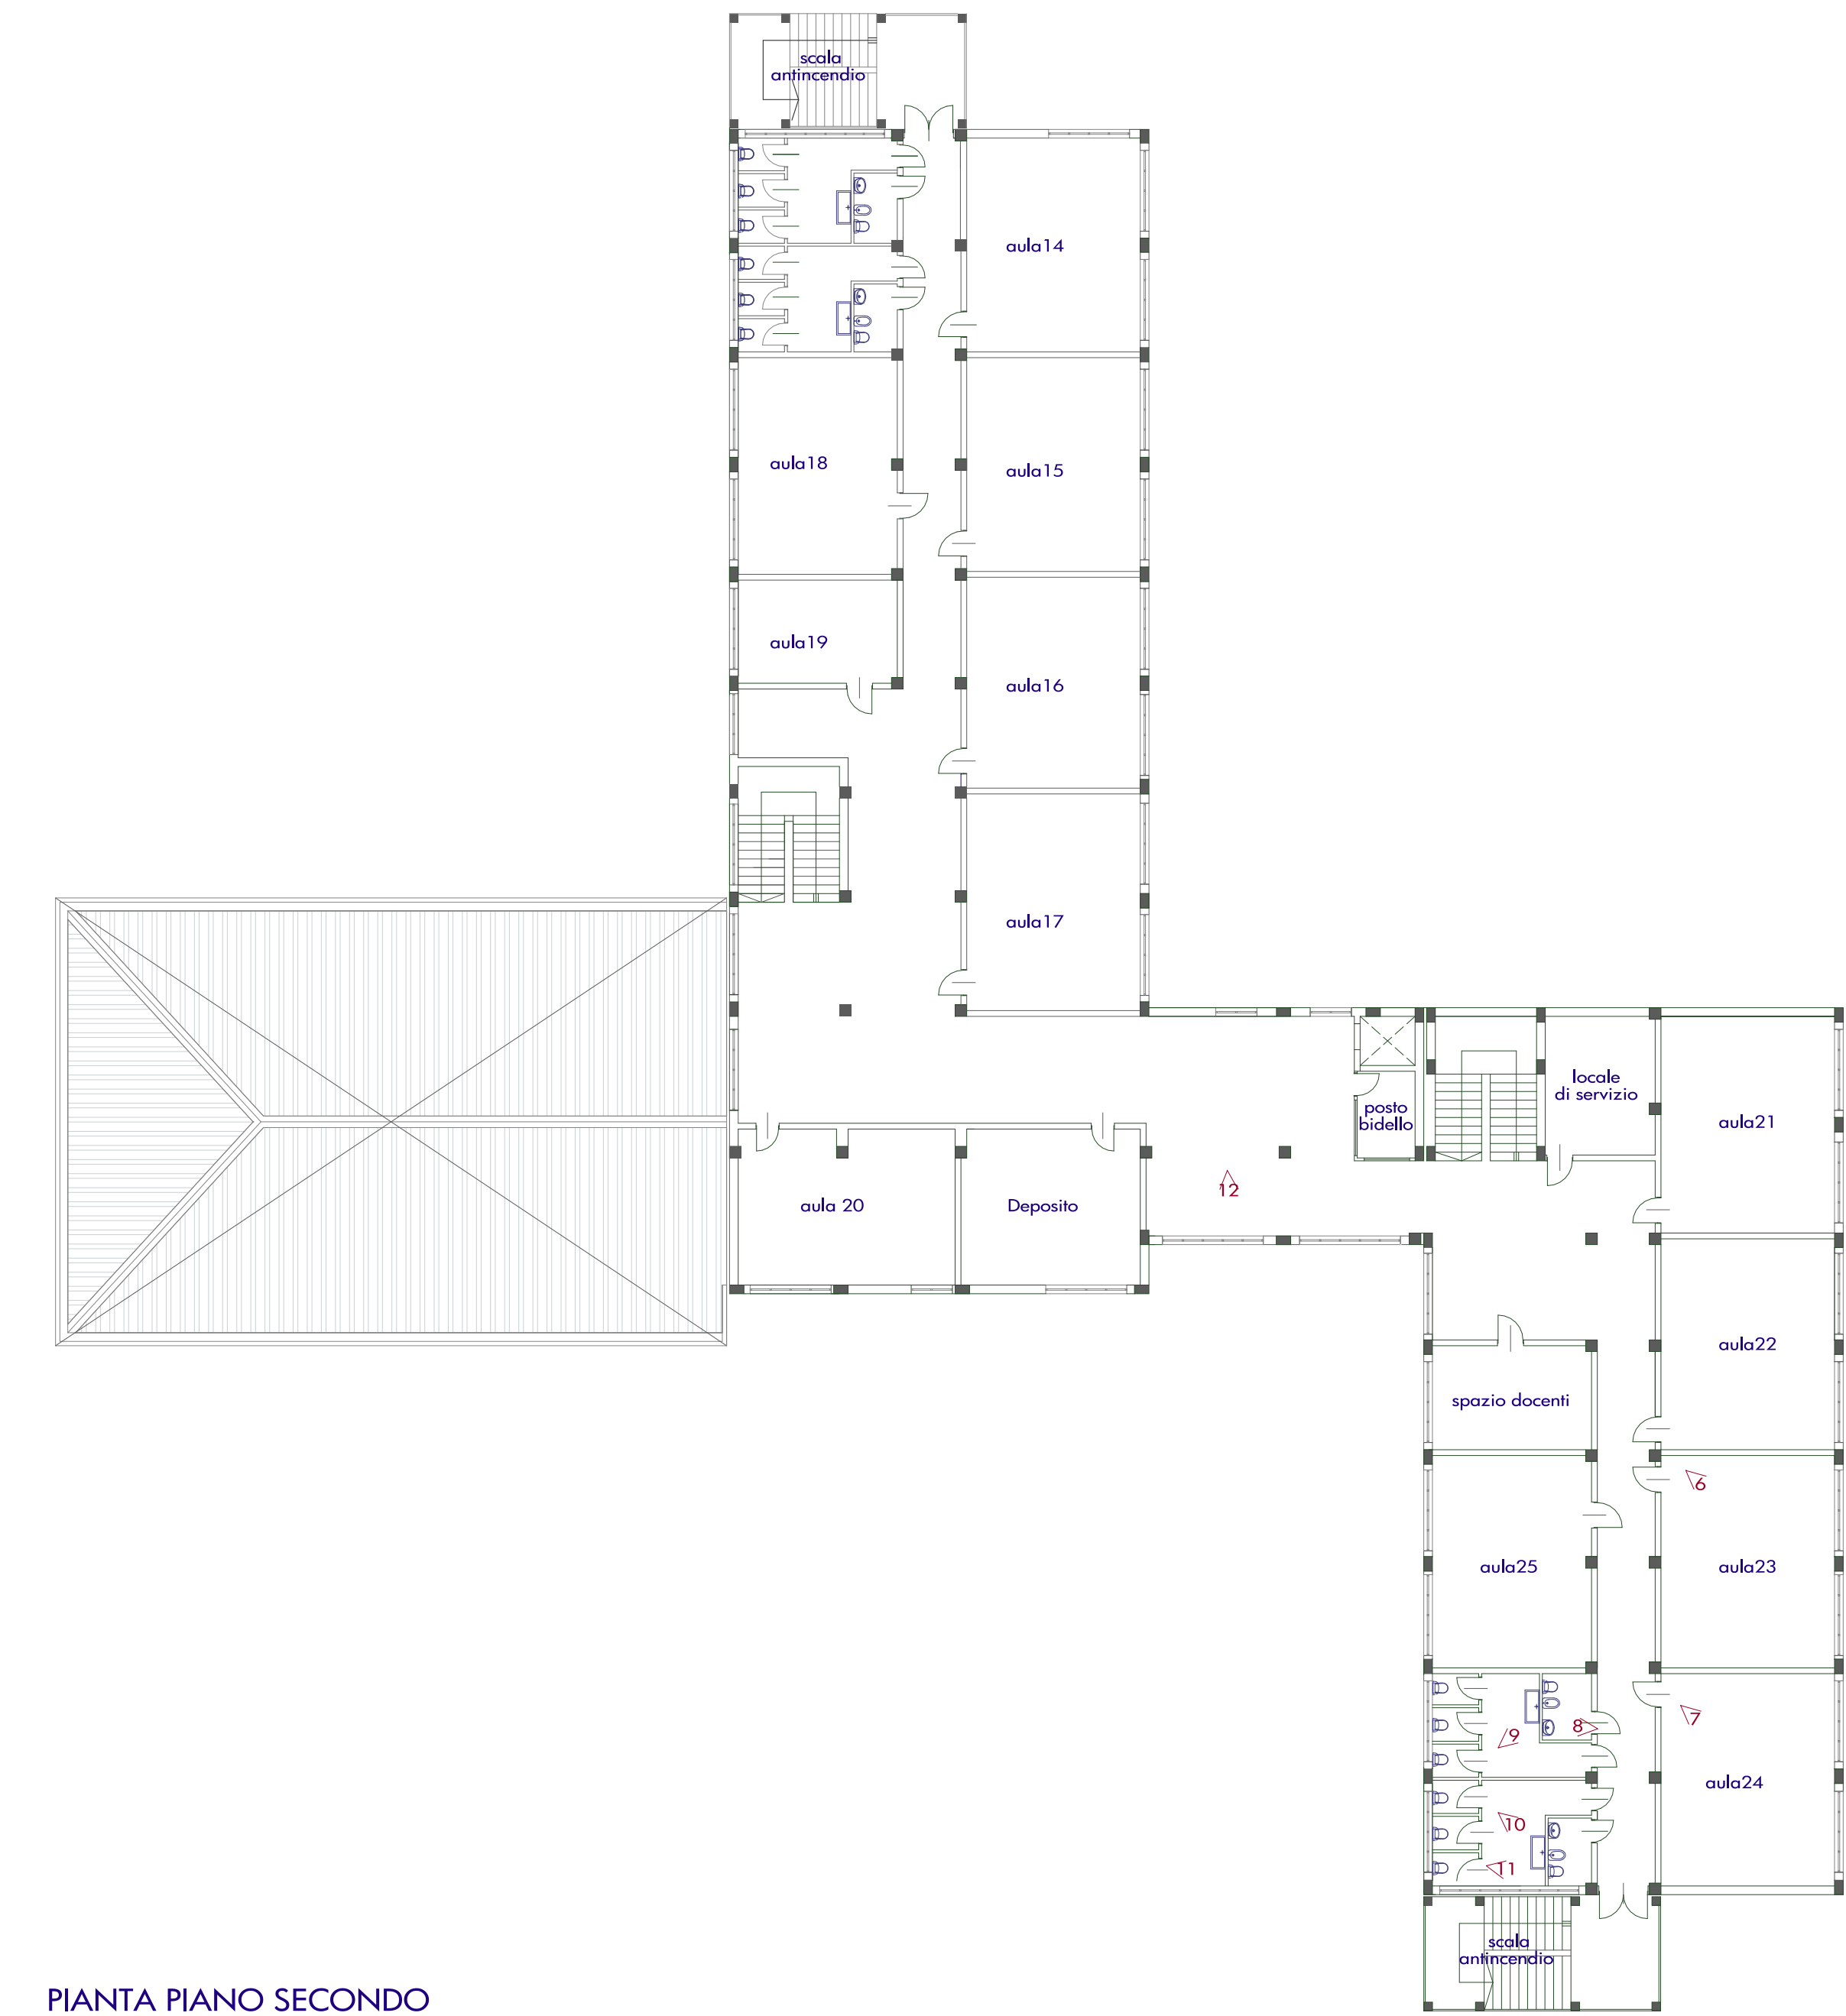

PIANTA PIANO SECONDO

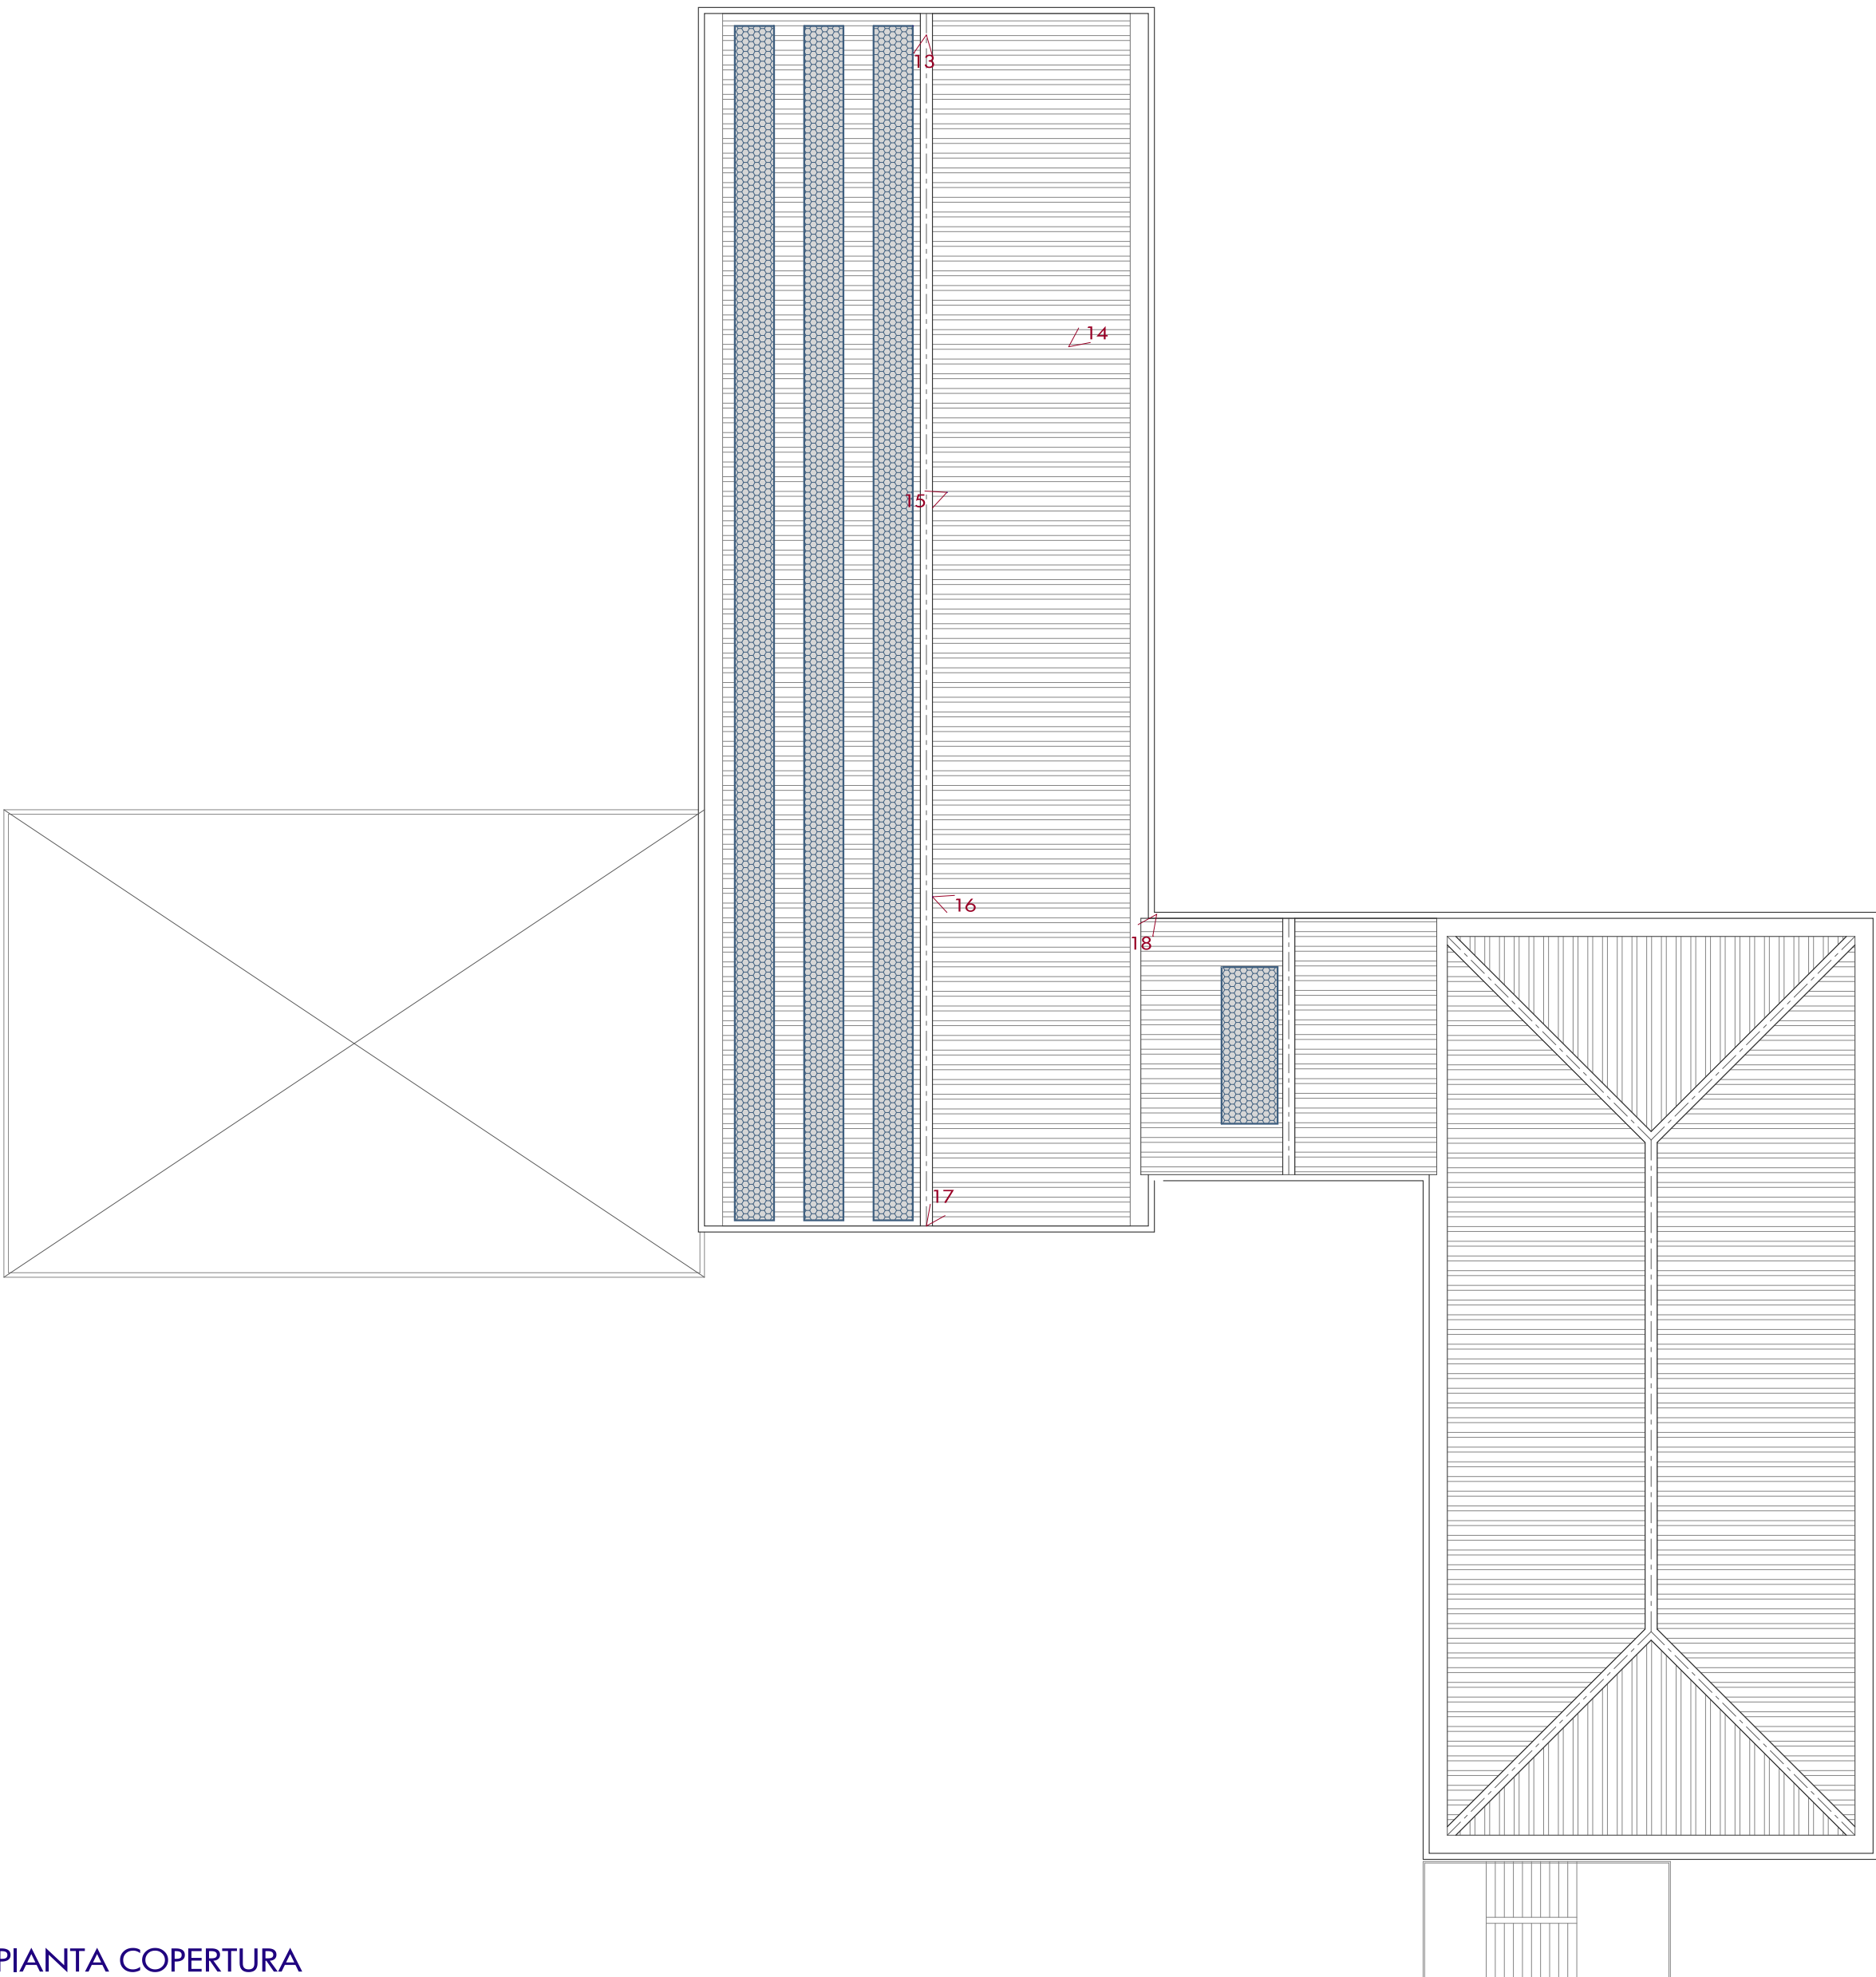

PIANTA COPERTURA





UNIONE EUROPEA  
AMBIENTE PER L'APPRENDIMENTO (FESR)



MIUR



Programma Operativo  
FESR Calabria 2007/2013



Fondi Pon  
Strutturali Europei  
2007/2013

# comune di SCALEA

provincia di cosenza/ regione calabria

**PROGRAMMA OPERATIVO FESR**  
**Ambiente per l'apprendimento**  
**Asse II, Ob C - Qualità degli ambienti scolastici**

**PROGETTO DEI LAVORI DI ADEGUAMENTO A NORMA**  
**DELLA SCUOLA PRIMARIA DI VIA FAZIO DEGLI UBERTI**

commitente  
dirigente scolastico dell'Istituto  
Comprensivo "GREGORIO CALOPRESE"  
R.U.P.: prof.ssa FILOMENA D'AMANTE

coll. R.U.P.: arch. GIAMPIETRO D'ALESSANDRO  
tecnico Comune di Scalea

progettista  
ing. GIANFRANCO CRUDO

collaboratori  
arch. SILVIA LOPEZ SPINELLI  
ing. SIMONE DE SANTO  
geom. RAFFAELE TRIBUZIO

PIANTE  
STATO ATTUALE

|        |       |                         |              |
|--------|-------|-------------------------|--------------|
| tavola | scala | aggiornamento           | data         |
| PE 7.1 | 1:200 | progetto definitivo     | gennaio 2013 |
|        |       | progetto esecutivo      |              |
|        |       | NAS / LAV / 467 / PE.13 |              |



Studio ass.to d'Ingegneria  
Belvedere M.mo via G.Petrellis - tel. 0985-849109  
e-mail: info@geo-stru.it

questo disegno è proprietà della GEOSTRU e non può essere  
copiato, ridotto, ristampato o usato senza la autorizzazione.