






PIANTA PIANO RIALZATO

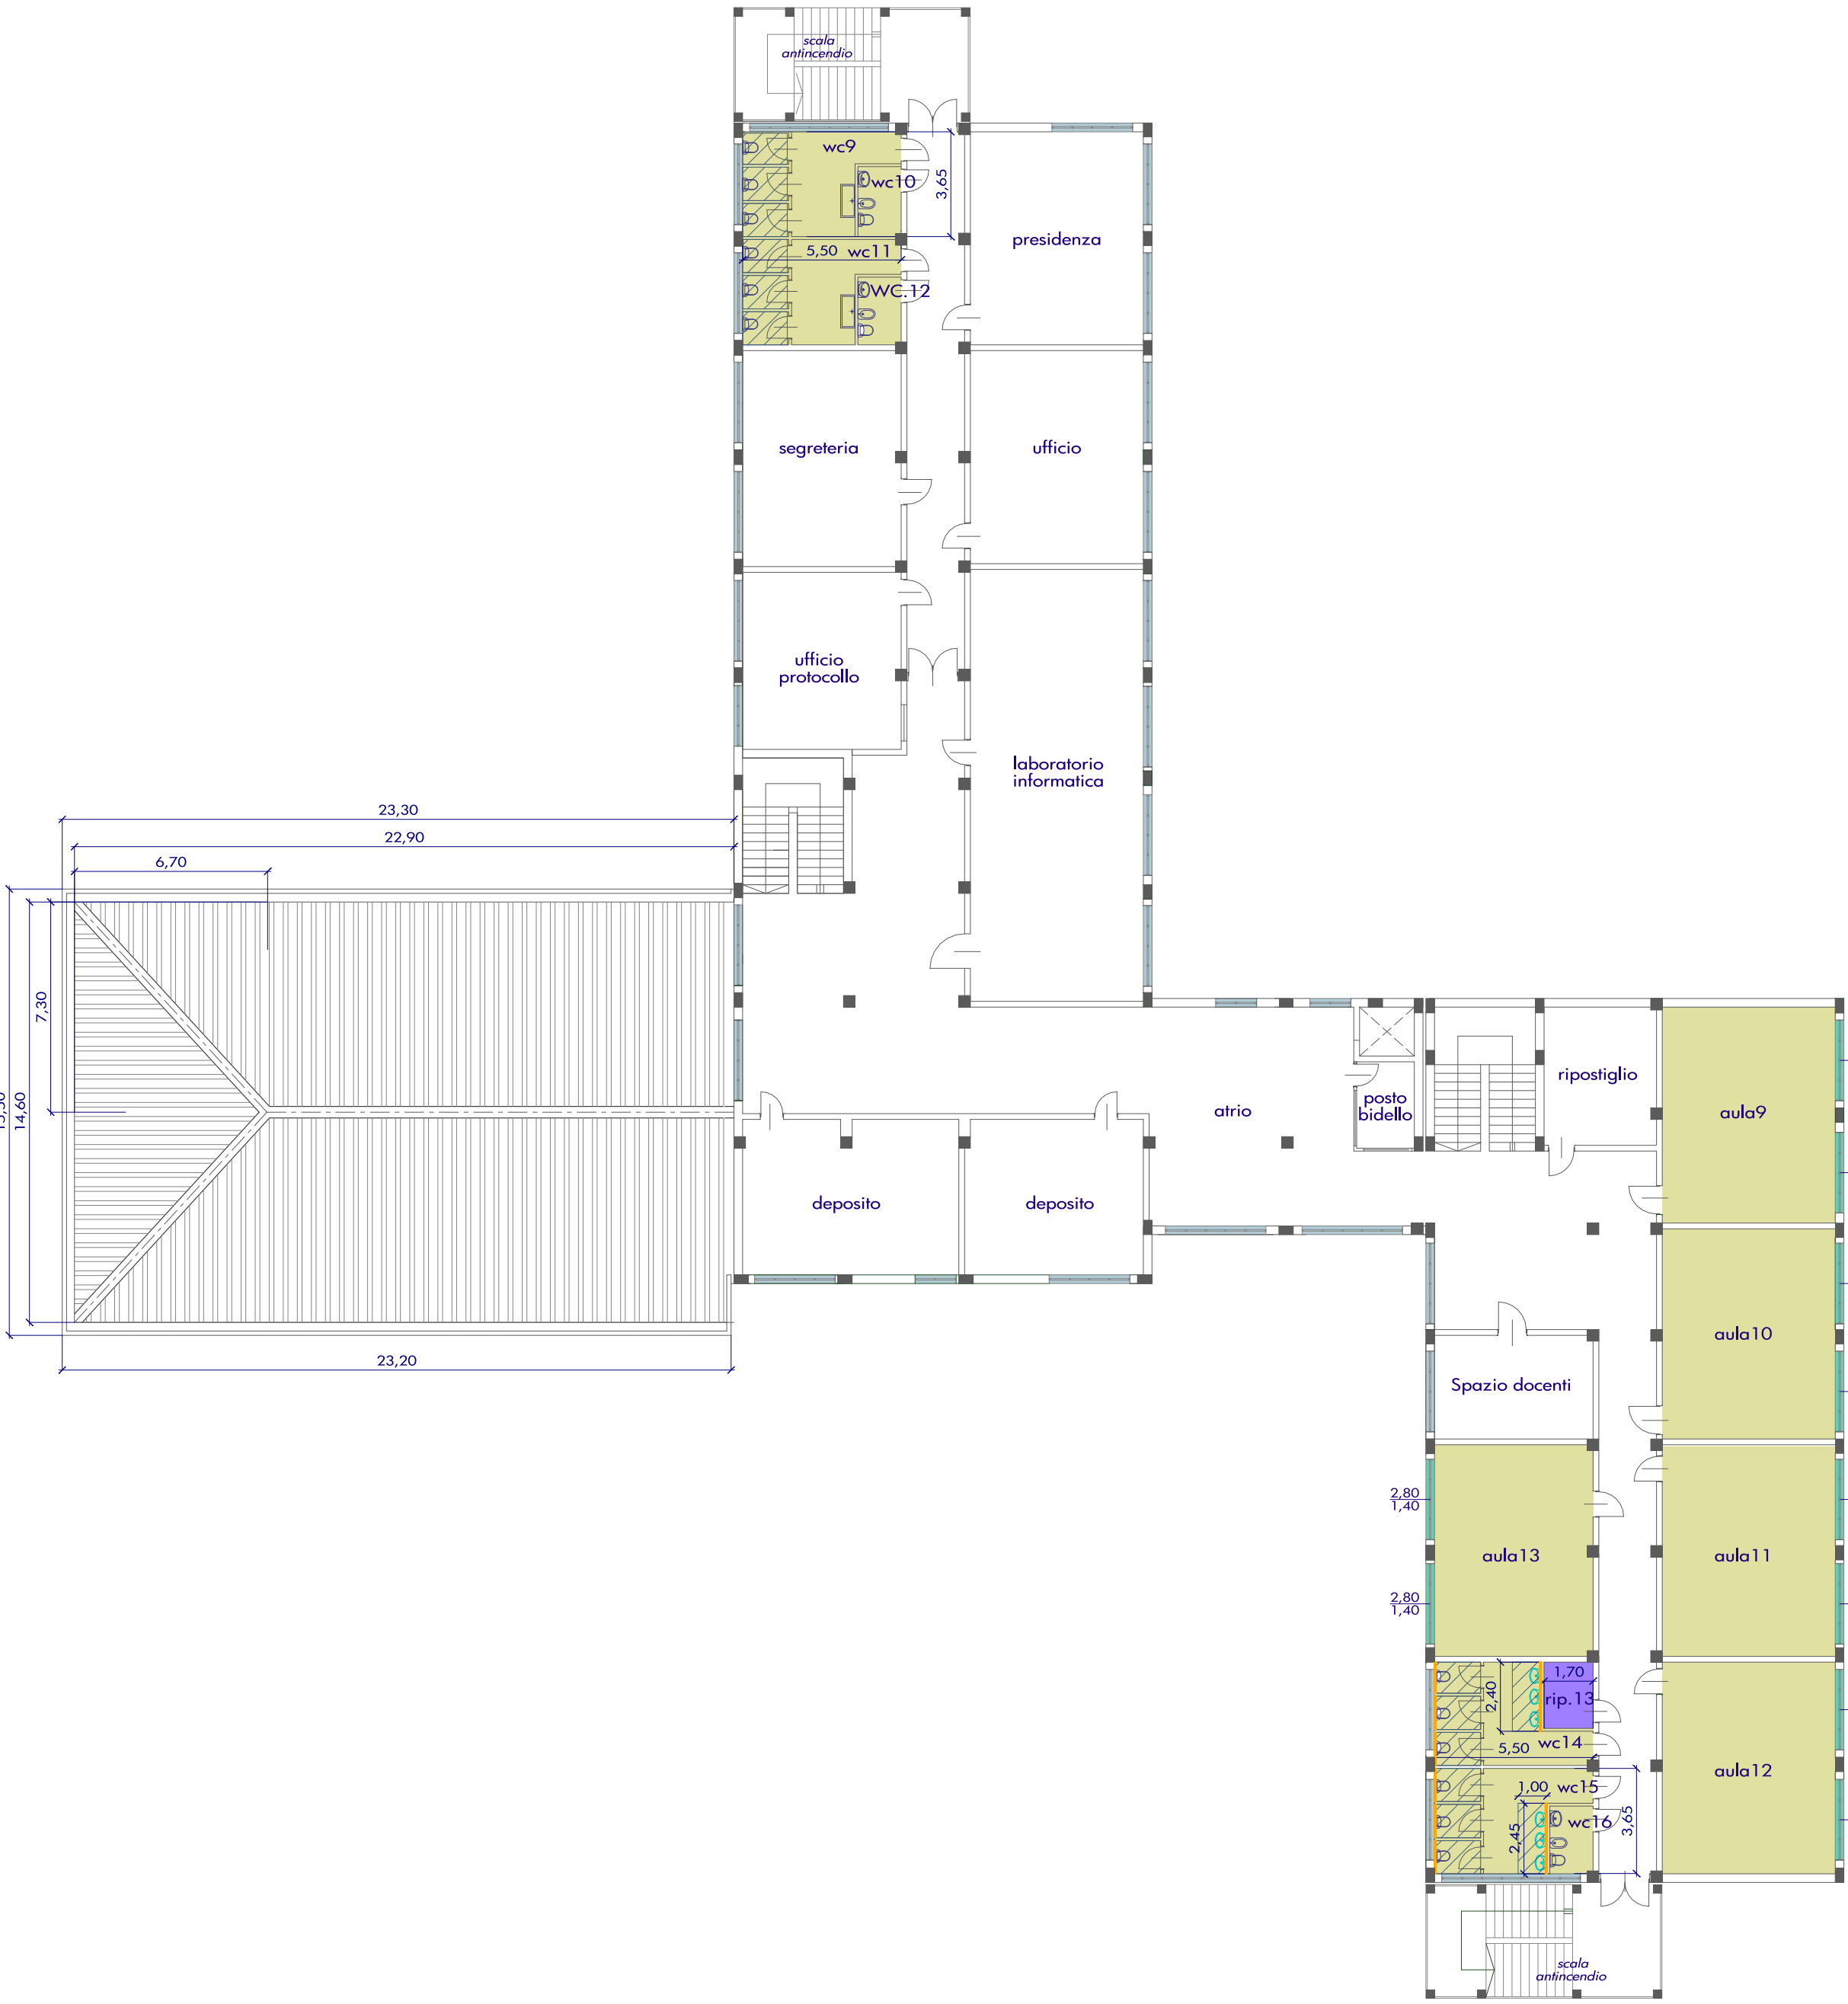

PIANTA PIANO PRIMO

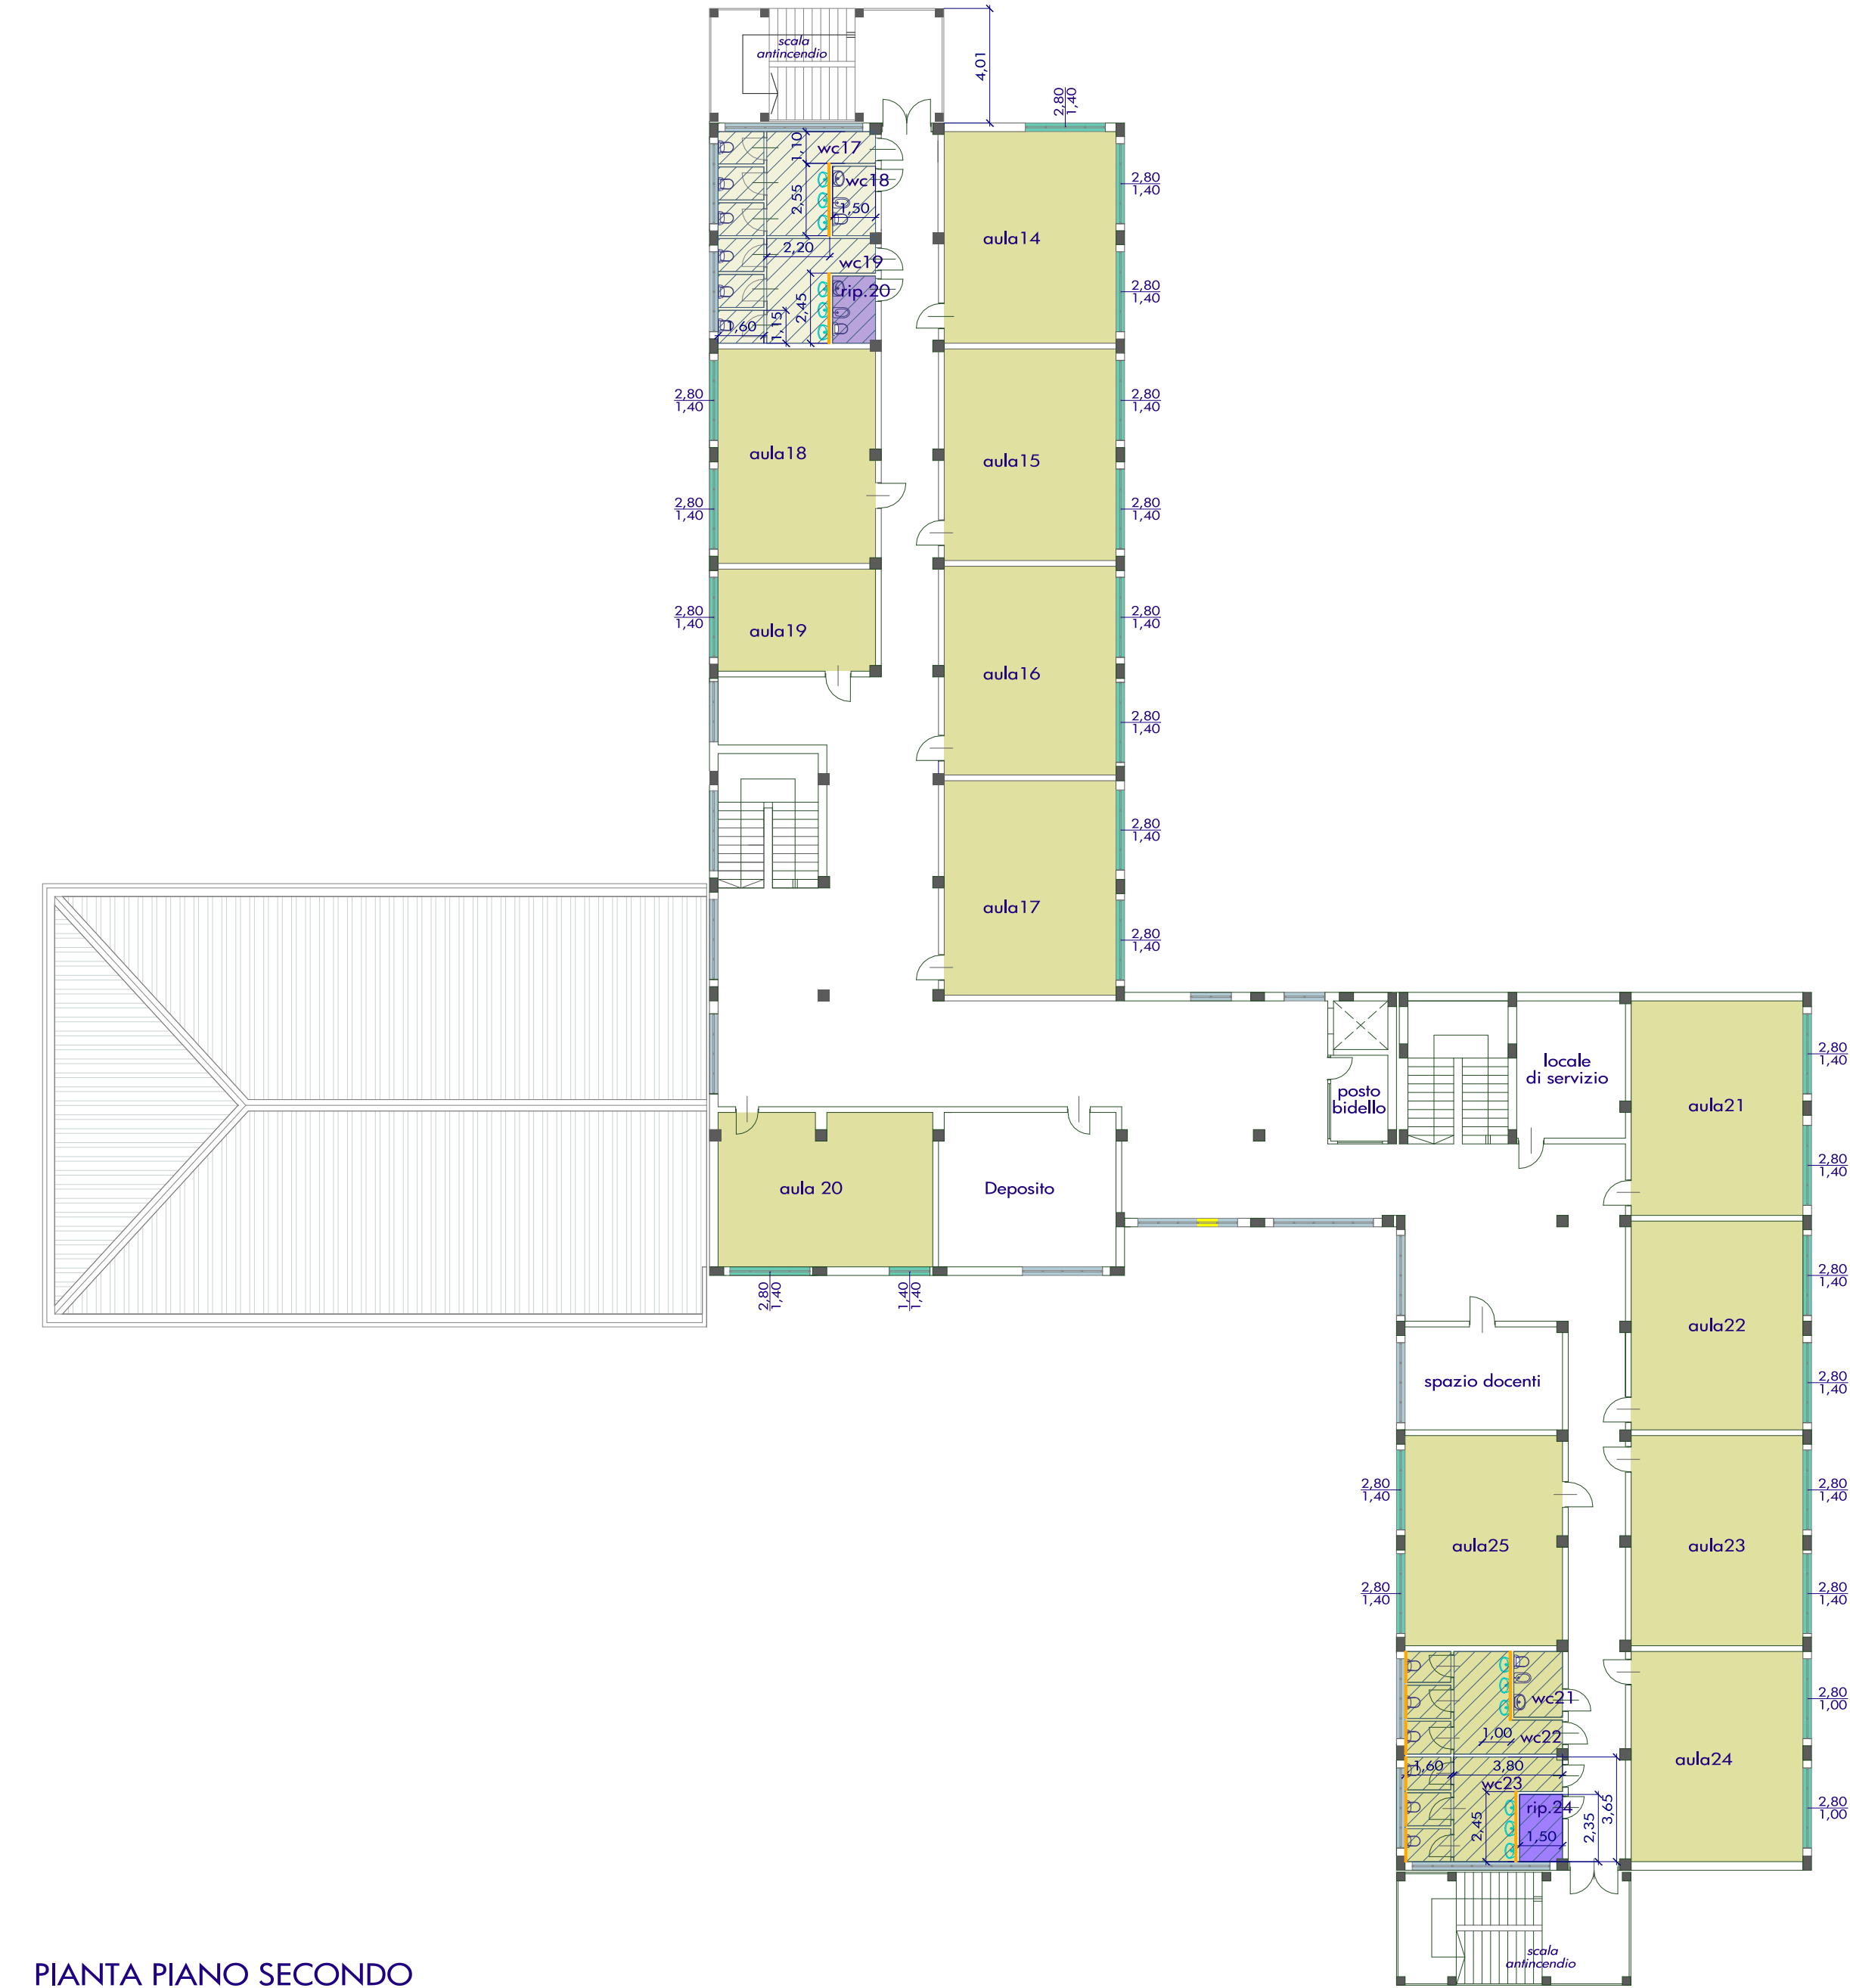

PIANTA PIANO SECONDO

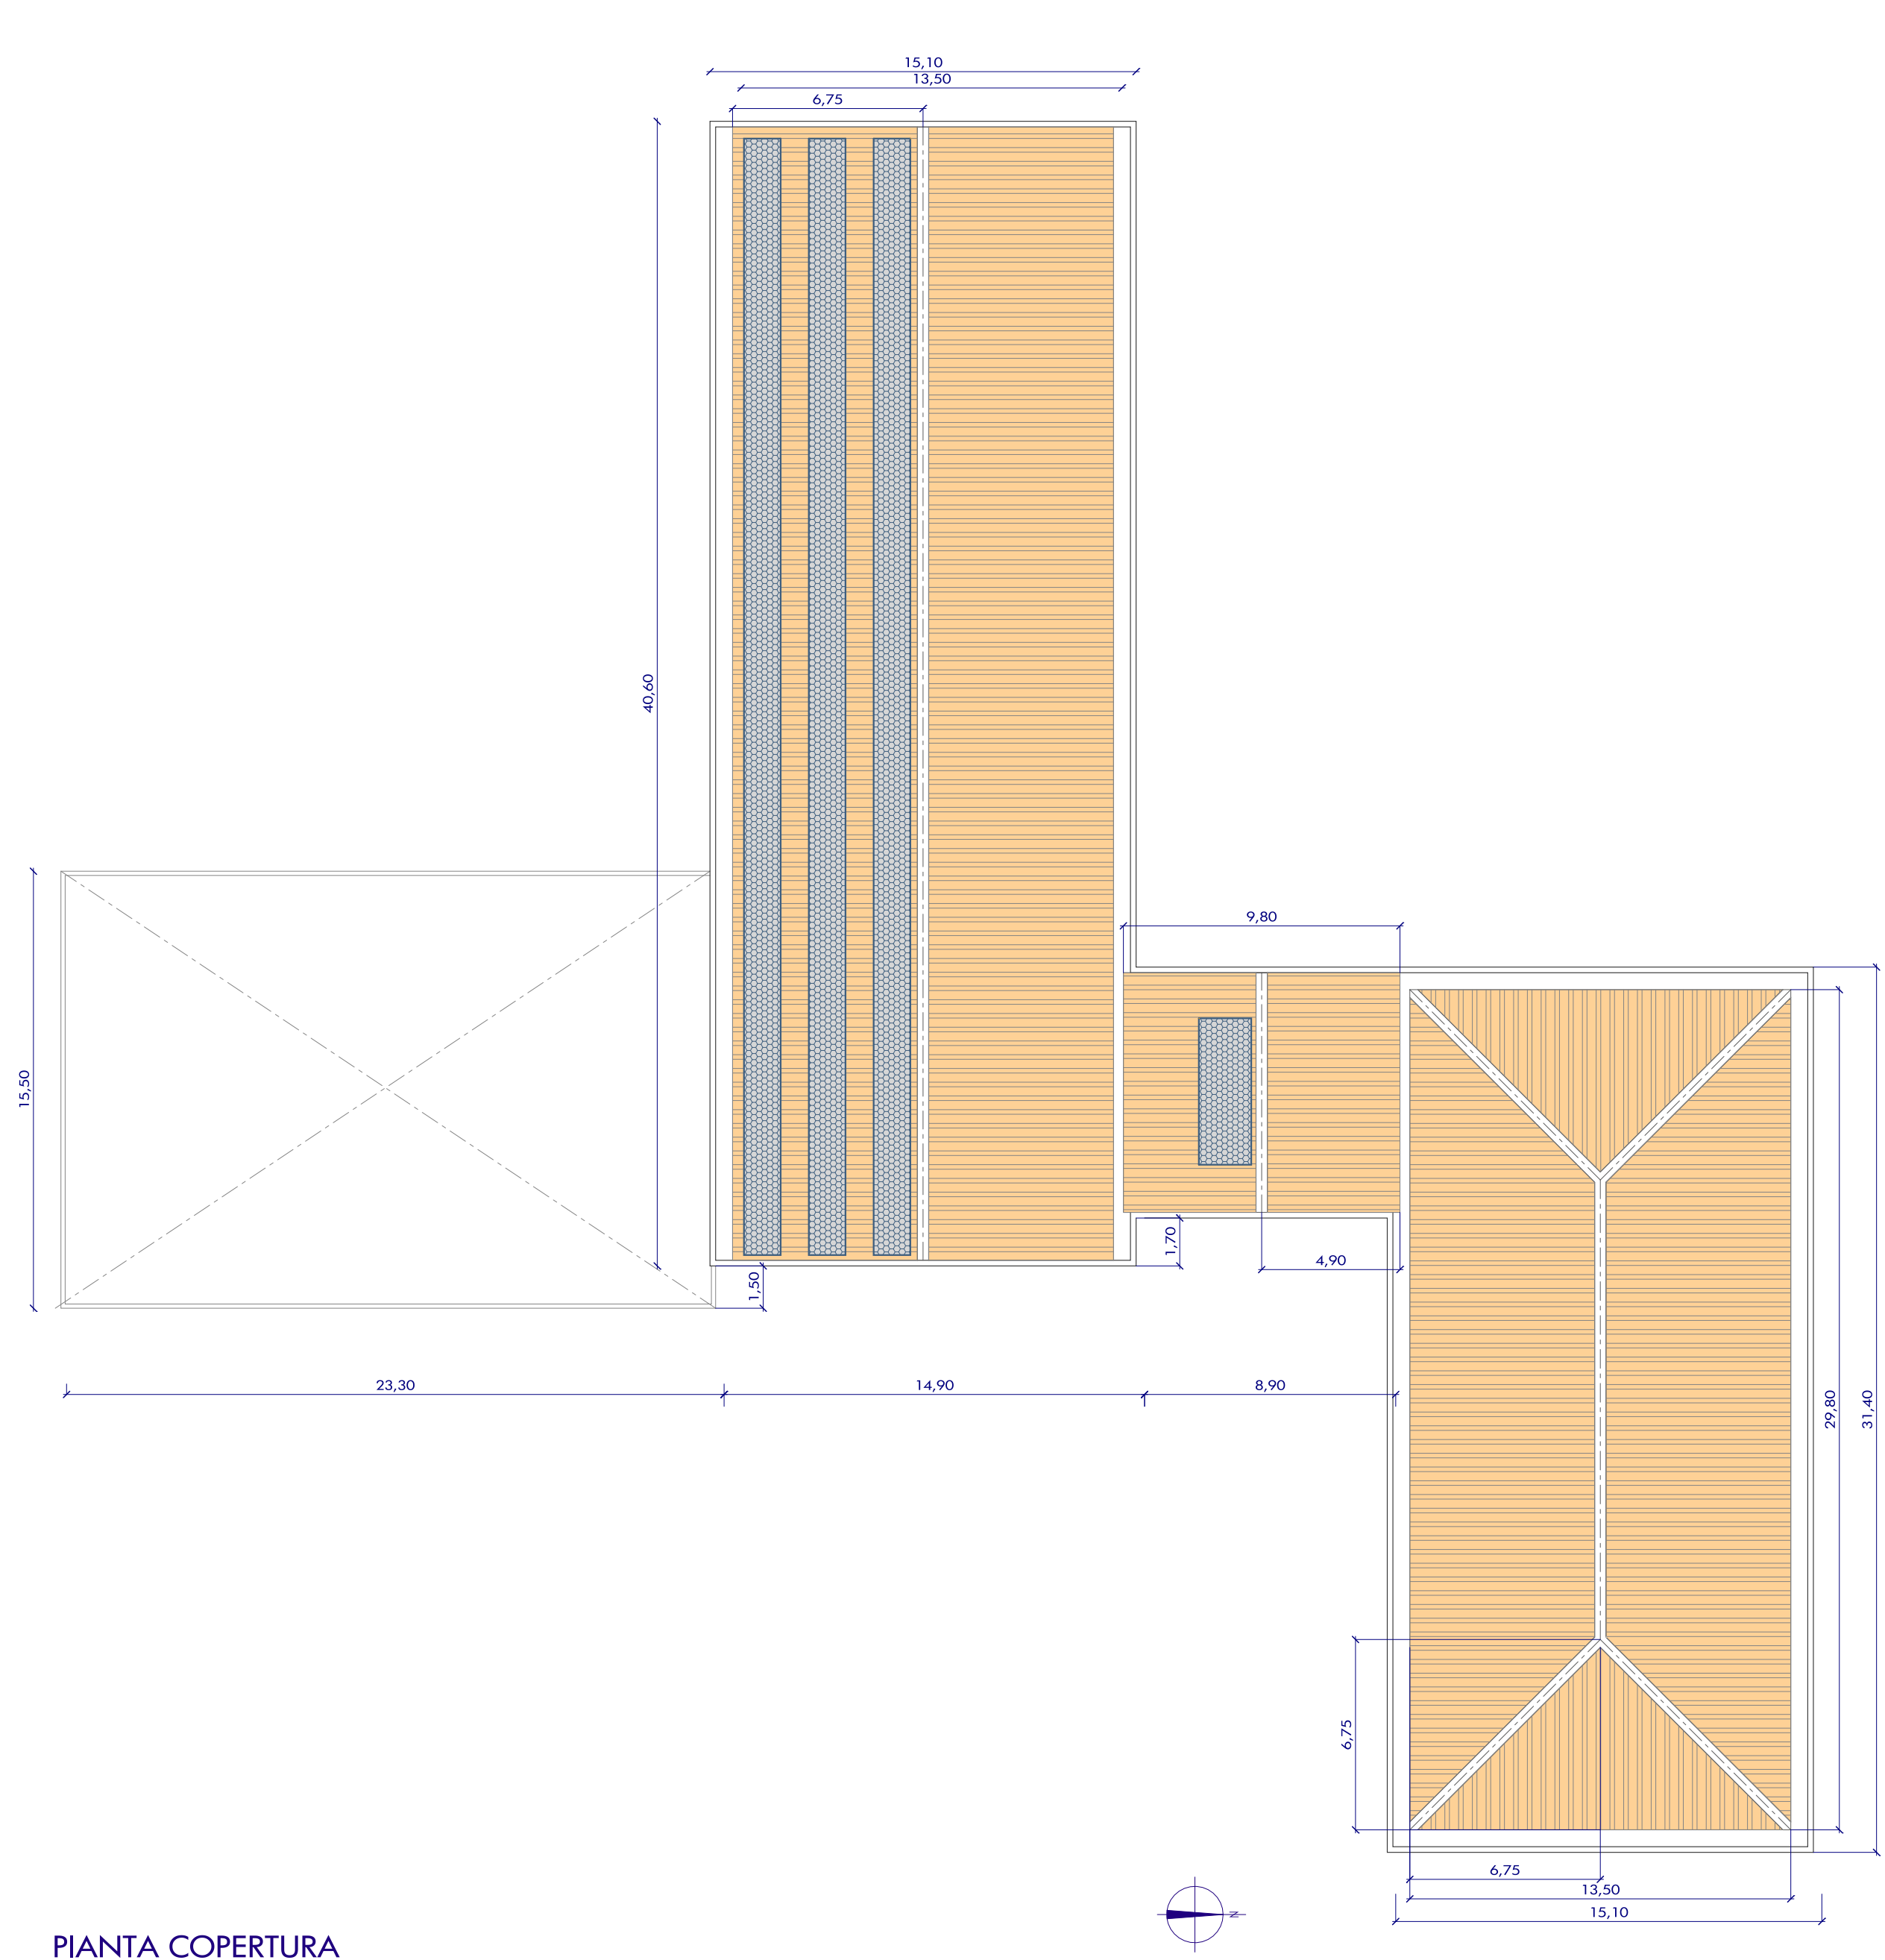

PIANTA COPERTURA

LEGENDA

- 1 rifacimento del tetto in lamiera coibentata su struttura esistente
- 2 rimozione e riposizionamento dei pannelli fotovoltaici esistenti
- 3 ripristino di intonaco e tinteggiatura
- 4 trasformazione da bagno a deposito per attrezzi pulizia (rip.)
- 5 sostituzione di lavabo a canale esistente con tre lavabi individuali ad h. 500/600 mm.
- 6 sostituzione di vasi esistenti con modello adatto ai bambini più piccoli con cassetta di scarico ad incasso e comando a pulsante pneumatico
- 7 sostituzione rivestimento
- 8 rifacimento degli scarichi ed impianti idraulici a pavimento, e nuova pavimentazione
- 9 riparazione degli infissi esistenti
- 10 sostituzione di infisso
- 11 sostituzione vetro
- 12 demolizione e ricostruzione di tramezzatura
- 13 wc per persone con impedita capacità motoria



Fondi Pon
Strutturali
Europei
2007/2013



comune di SCALEA
provincia di cosenza / regione calabria

PROGRAMMA OPERATIVO FESR
Ambiente per l'apprendimento
Asse II, Ob C - Qualità degli ambienti scolastici

PROGETTO DEI LAVORI DI ADEGUAMENTO A NORMA
DELLA SCUOLA PRIMARIA DI VIA FAZIO DEGLI UBERTI

committente
dirigente scolastico dell'Istituto
Comprensivo "GREGORIO CALOPRESE"
R.U.P.: prof.ssa FILOMENA D'AMANTE

coll. R.U.P.: arch. GIAMPIETRO D'ALESSANDRO
tecnico Comune di Scalea

via Fazio degli Uberti
SCALEA (CS)


progettista
ing. GIANFRANCO CRUDO

via G. Petrellis, 29
BELVEDERE M.MO (CS)

collaboratori
arch. SILVIA LOPEZ SPINELLI
ing. SIMONE DE SANTO
geom. RAFFAELE TRIBUZIO

PIANTE
STATO DI PROGETTO

tavola	scala	aggiornamento	data
PE 7.2	1:200	progetto definitivo progetto esecutivo NAS / LAV / 467 / PE.13	gennaio 2013

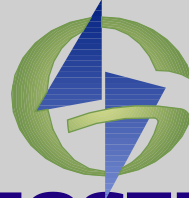

Studio ass.to d'Ingegneria
Belvedere M.mo via G. Petrellis - tel. 0985-849109
e-mail: info@geo-stru.it

questo disegno è proprietà della GEOSTRU e non può essere
copiato, ridisegnato, ristampato o usato senza la sua autorizzazione.